


- Impianto di progetto**
- Area dell'impianto di progetto
 - Ubicazione della discarica
- Impianto di compostaggio**
- Area dell'impianto compostaggio
 - Edifici impianto compostaggio
- Discarica di Coldianu in esercizio**
- Area della discarica in esercizio

- Impianto di Coldianu in progetto**
- Recinzione area impianto in progetto
 - Cancello di ingresso alla discarica in progetto
 - Pozzo per approvvigionamento idrico
 - Pozzi spia
 - Rampa di accesso
 - Strada di servizio
 - Box Uffici
 - Impianto lavaggio ruote
- Piazzale delle vasche
 - 1 - Riserva antincendio
 - 2 - Vasca di raccolta percolato
 - 3 - Vasca acque di prima pioggia
 - Pista perimetrale della discarica (sommità argine quota 409 m s.l.m.)
 - Rifiuti abbancati (quota 408,50 m s.l.m.)

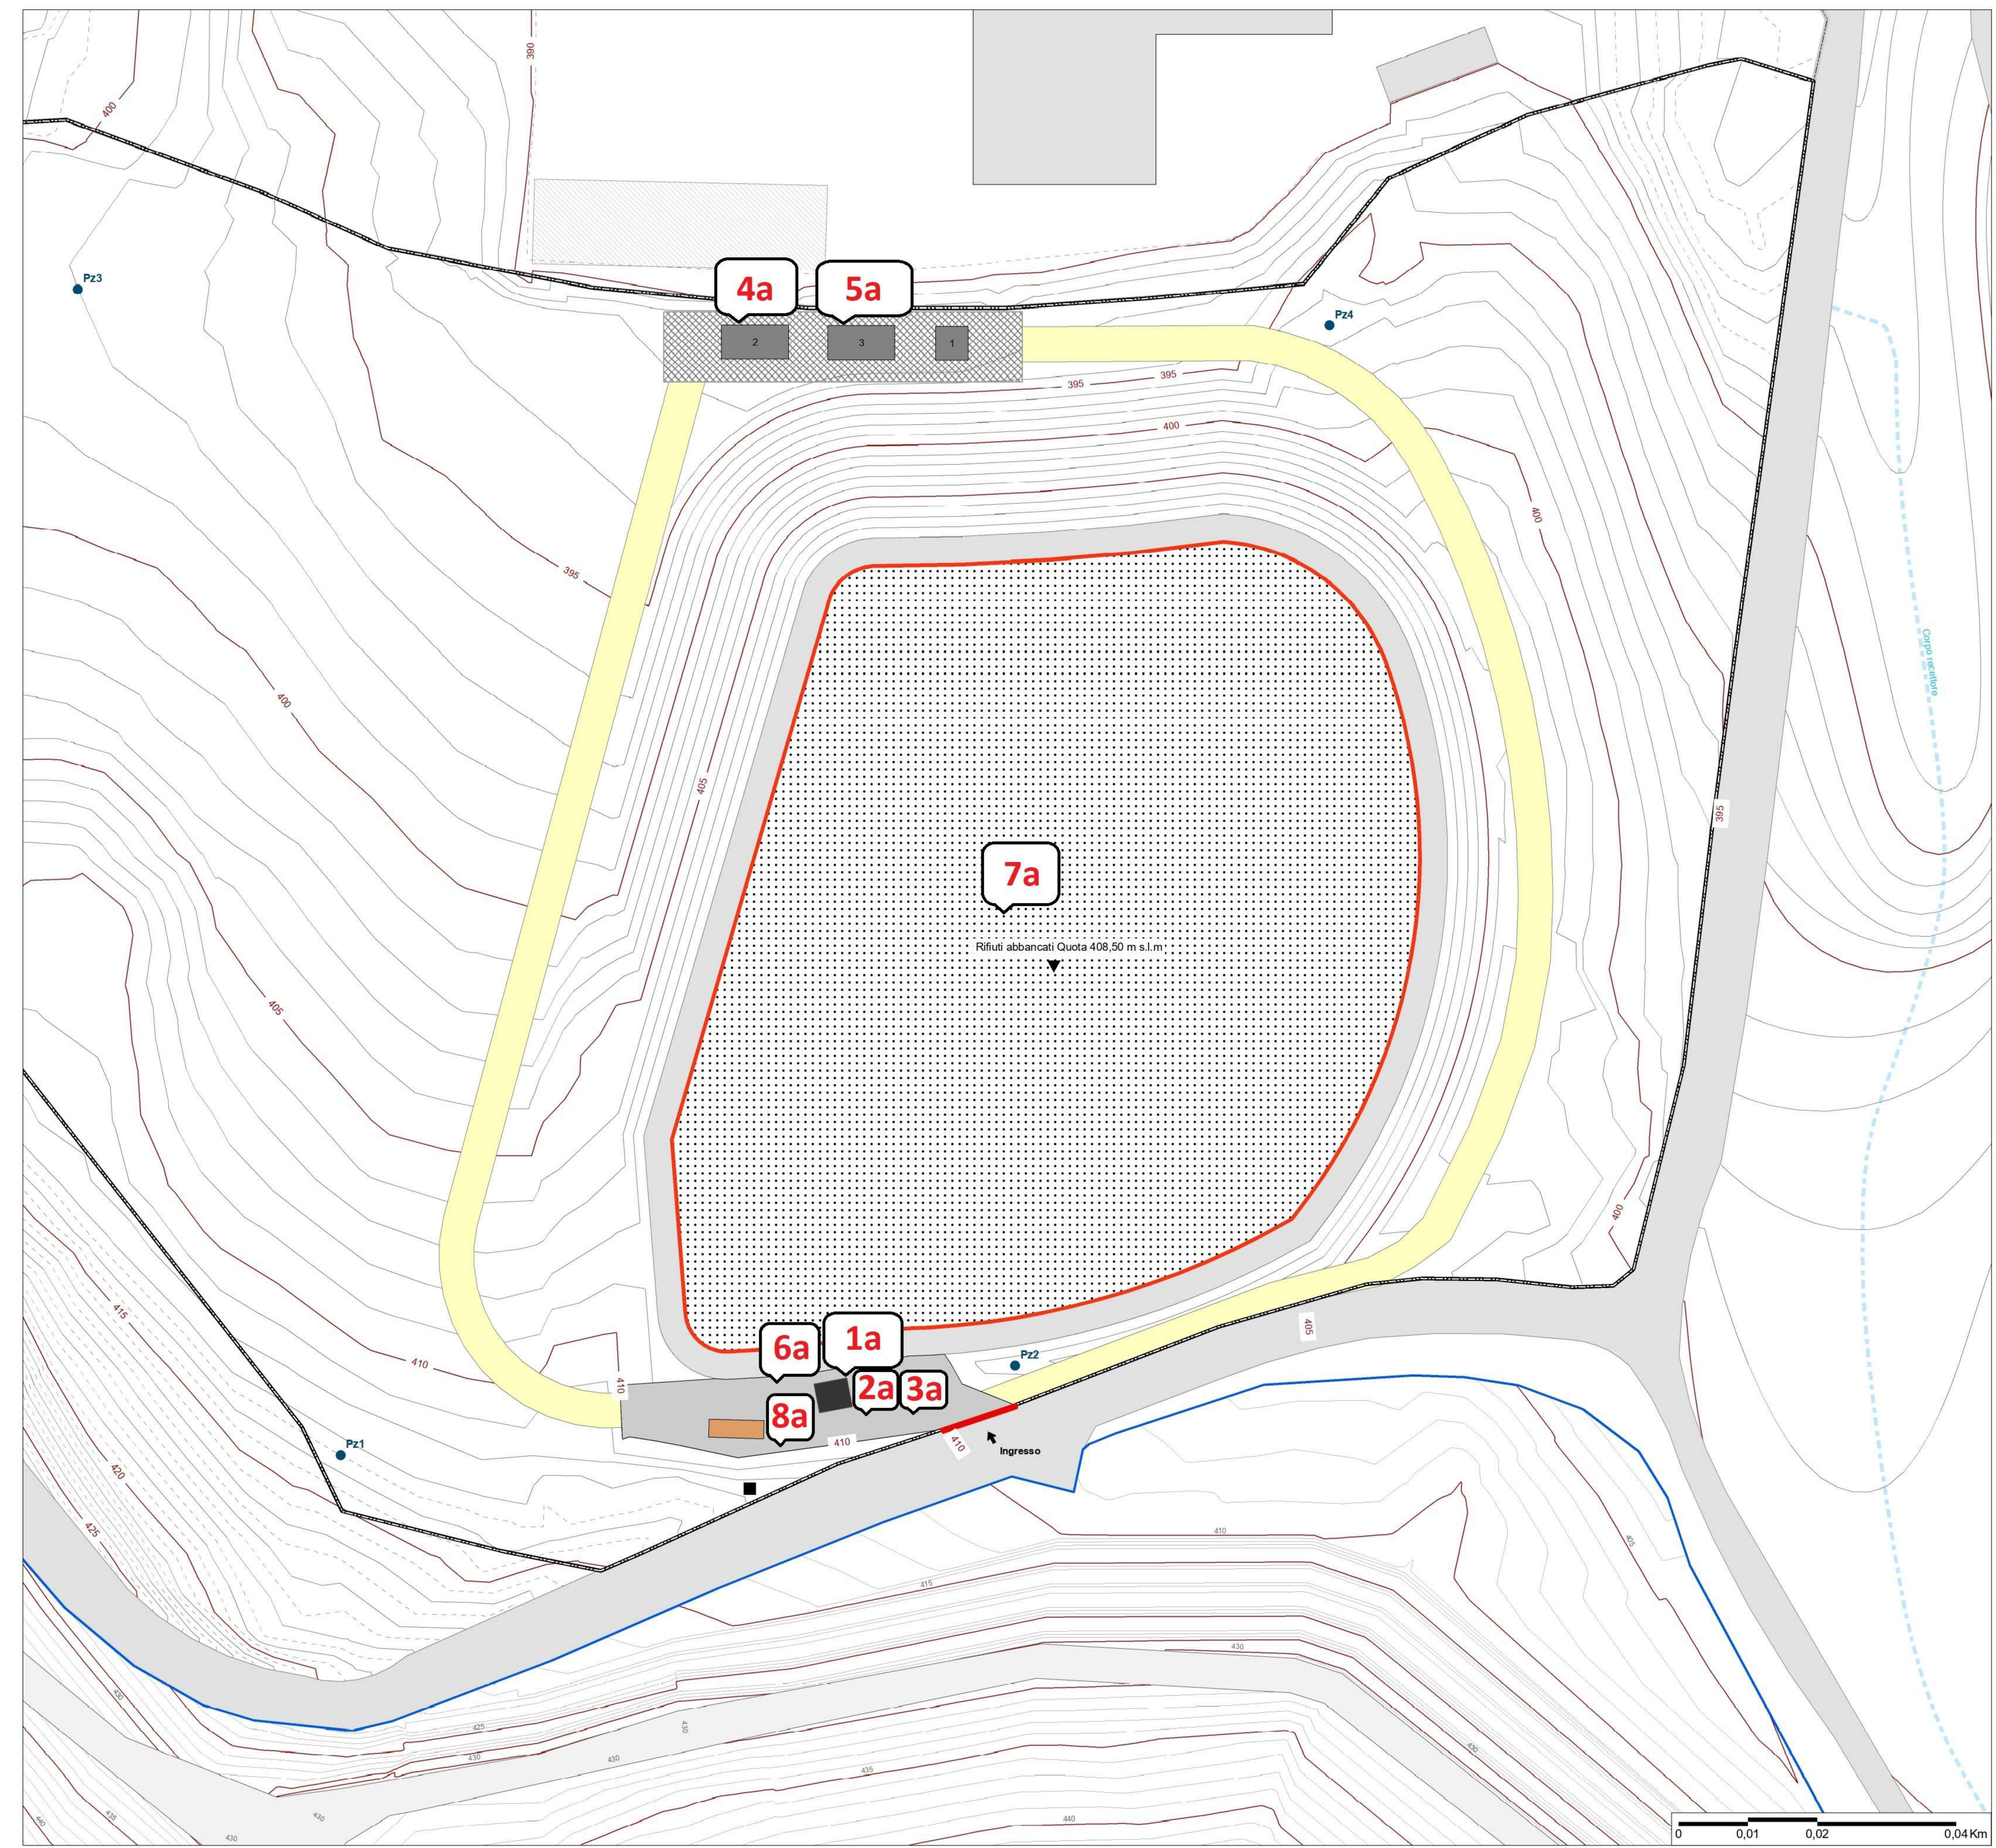

CONSORZIO Z.I.R. CHILIVANI - OZIERI
 Realizzazione del terzo modulo
 della discarica a servizio dell'impianto
 di trattamento di Coldianu

Autorizzazione Integrata Ambientale

| | | |
|-----------|--|-------------|
| Tavola 2e | Planimetria con individuazione aree di stoccaggio di materie e rifiuti | Scala 1:500 |
|-----------|--|-------------|

Revisione
 Ing. Fabrizio Cioccolo

Consorzio Z.I.R. - Chilivani - Ozieri

Collaborazione
 Geom. Emanuele Aragoni

Avv. Franco Figus
 Commissario Liquidatore

