

COMUNE DI SASSARI

PROVINCIA DI SASSARI



AUMENTO DI VOLUMETRIA IN IMPIANTO DI DISCARICA CONTROLLATA PER RIFIUTI NON PERICOLOSI

T6 - INQUADRAMENTO CATASTALE

Scala: Varie

Data: 12/2021

Rev. 0


Il Progettista:
Domus s.r.l.

Il Committente:
EcoTorres s.r.l.
Sassari



Disegno di esclusiva proprietà del progettista da non utilizzare per scopi diversi da quelli per cui è stato fornito, non può essere copiato, riprodotto né comunicato a terzi senza autorizzazione scritta.

📌 SEZ. B - FOGLIO 20 - SASSARI- SCALA 1:50000

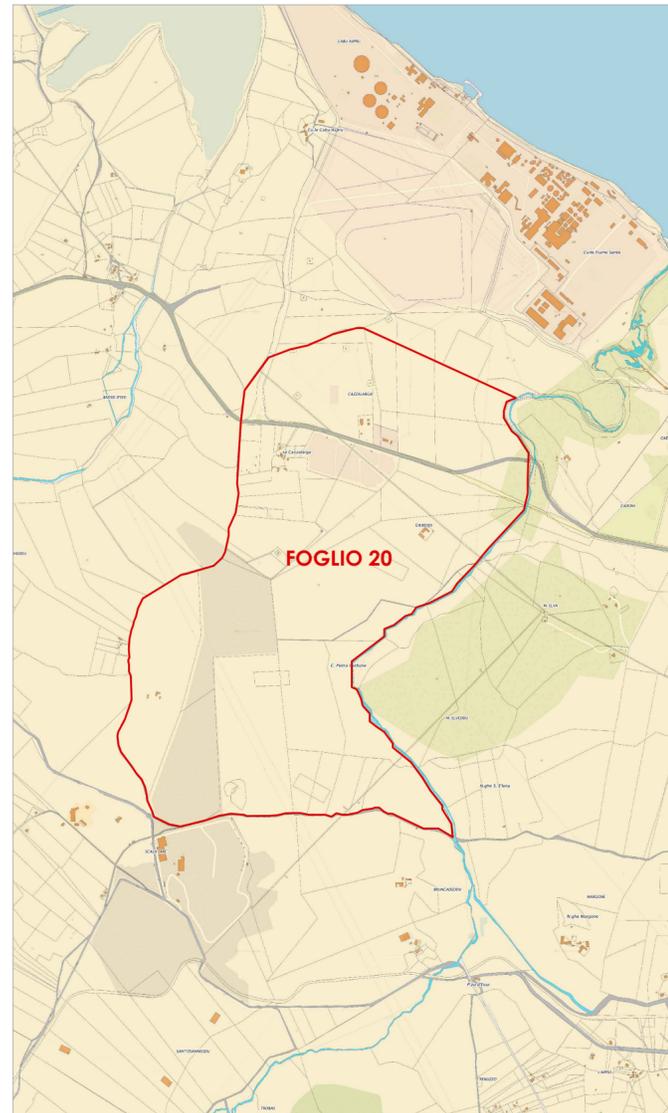

📌 FOGLIO 20 - PARTICELLA 71 - SASSARI - SCALA 1:10000

