


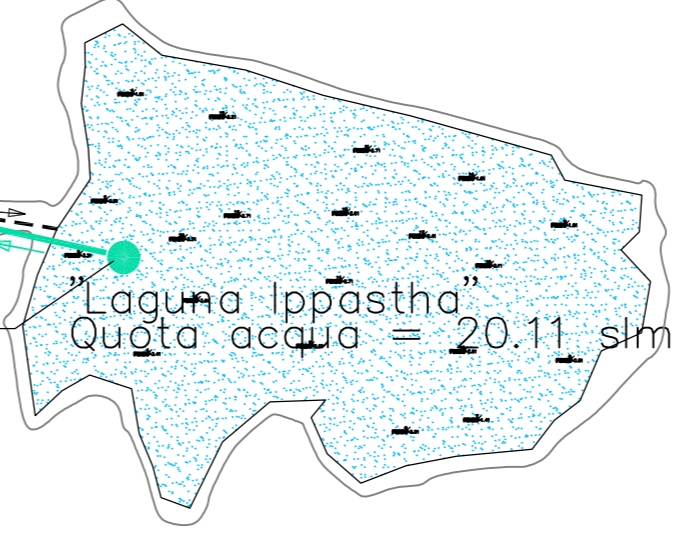

AREA EX CAVA DI ARGILLA



- LEGENDA**
- TUBAZIONE INTERRATA IN CEMENTO VIBROCOMPRESSO Ø 300 mm int.
  - CANALETTA RACCOLTA ACQUE METEORICHE PISTA PERIMETRALE DISCARICA
  - TUBAZIONE INTERRATA IN CEMENTO VIBROCOMPRESSO Ø 300 mm int. PER RETE FOGNARIA
  - TUBAZIONE IN HDPE DN 90
  - CADITOIE E GRIGLIA
  - VASCA IMHOFF
  - SERBATOIO RISERVA ACQUA POTABILE
  - TUBAZIONI RETE IDRICA DN 20
  - TUBAZIONE ALIMENTAZIONE LAVAGGIO RUOTE DN 50 DA LAGUNA IPPASTHA
  - POMPA SOMMERSA PER RILANCIO ACQUA ALIMENTAZIONE LAVAGGIO RUOTE
  - SS1 - SS2 TOMBINI MONITORAGGIO VASCHE IMHOFF
  - POZZETTO ISPEZIONE
- N° 1 SERBATOIO PRIMA PIOGGIA CAPACITA' 30 mc  
 N° 2 SERBATOIO RISERVA ACQUA POTABILE CAPACITA' 3000 l e 5000 l

BOSSICH GEOENGINEERING S.r.l.  
 Società di Geingegneria  
 L'AMMINISTRATORE  
 Dr. Geol. F. Bossich

**ECOTORRES S.r.l.**

06/19	REVISIONE 1	MS	Samuelli	Bossich
04/19	EMISSIONE	MS	Samuelli	Bossich
DATA		DESEGN.	CONTR.	APPROV.
<b>BOSSICH GEOENGINEERING S.r.l.</b>				
<b>Discarica Ecotorres rifiuti speciali non pericolosi in località Cazzalarga (SS) Progetto esecutivo</b>				
<b>TAV. 08</b>				
COMMESSA 1298 /IC89 /18 _C_Rev.1				
SCALA 1:1000				
SOSTITUISCE N.				
SOSTITUITO DAL				