

# COMUNE DI SASSARI

## PROVINCIA DI SASSARI




### AUMENTO DI VOLUMETRIA IN IMPIANTO DI DISCARICA CONTROLLATA PER RIFIUTI NON PERICOLOSI

#### T6 - SEZIONI TRASVERSALI E SEZIONE LONGITUDINALE

Scala: 1:1 000

Data: 09/2022

Rev. 0

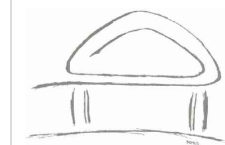


**Il Progettista:**  
Domus s.r.l.



**Il Committente:**  
Ecotorres s.r.l.  
Sassari


Disegno di esclusiva proprietà del progettista da non utilizzare per scopi diversi da quelli per cui è stato fornito, non può essere copiato, riprodotto né comunicato a terzi senza autorizzazione scritta.

PLANIMETRIA SCALA 1:1000

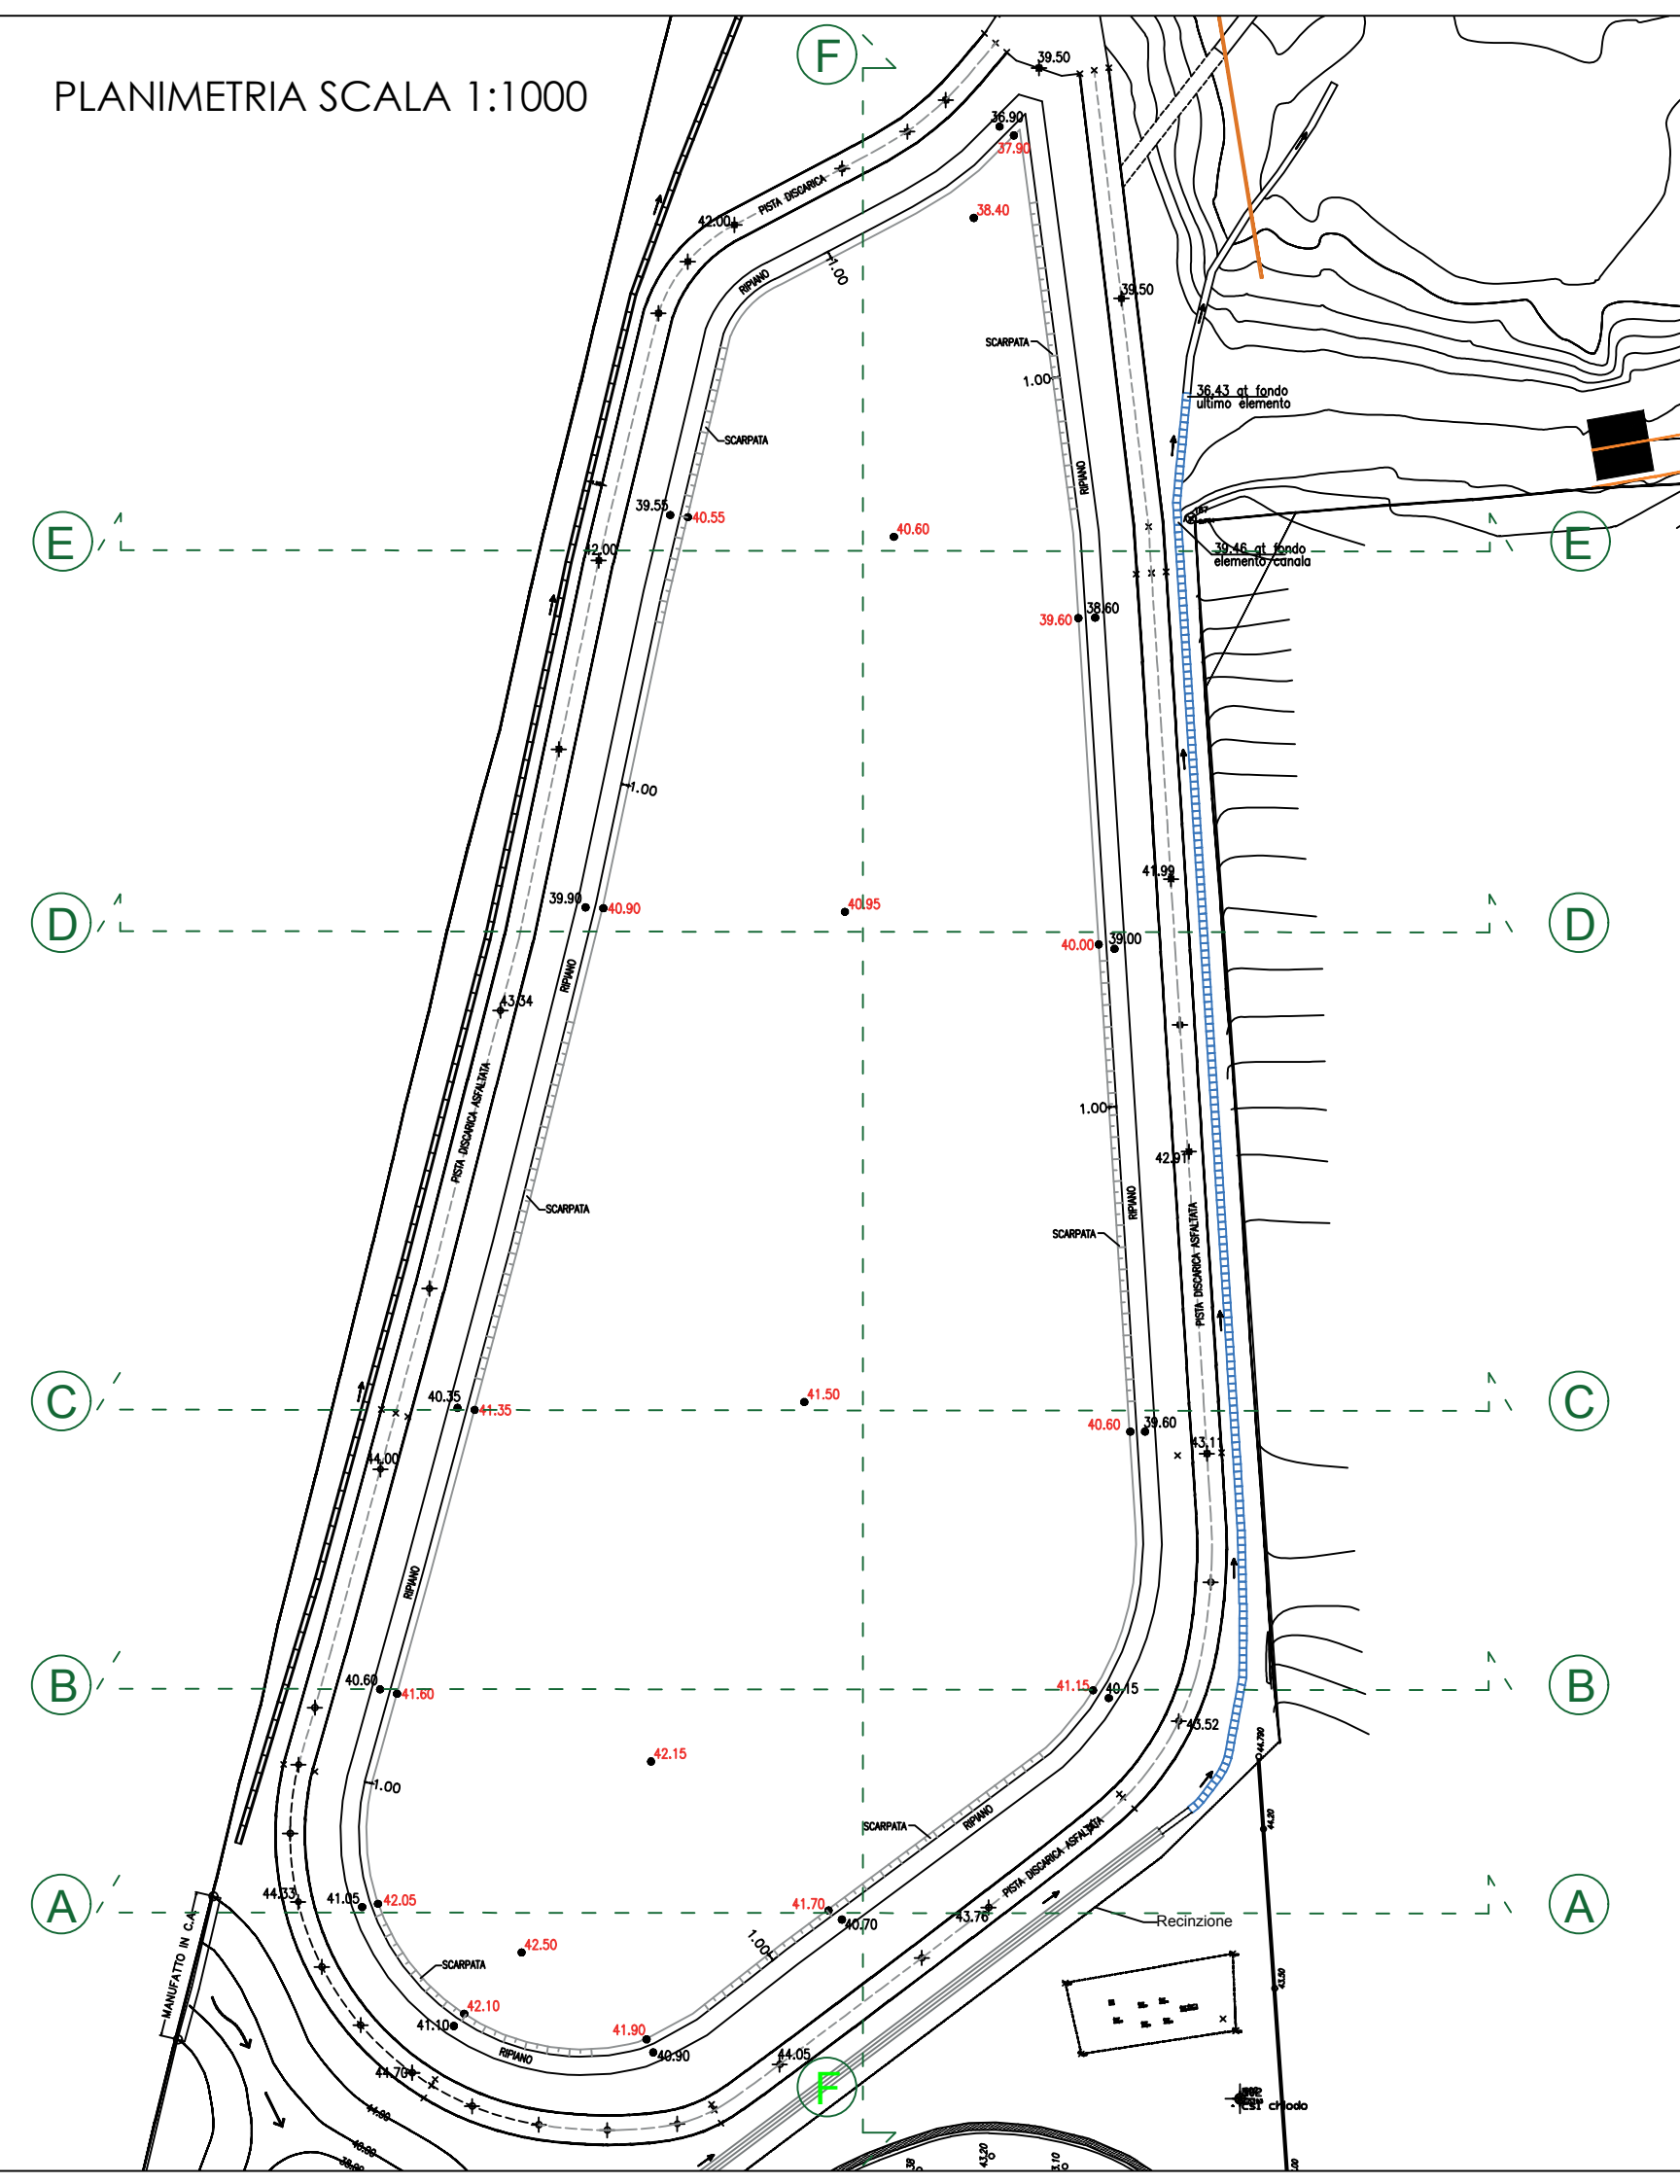


SEZIONI TRASVERSALI


#### SEZIONE A-A

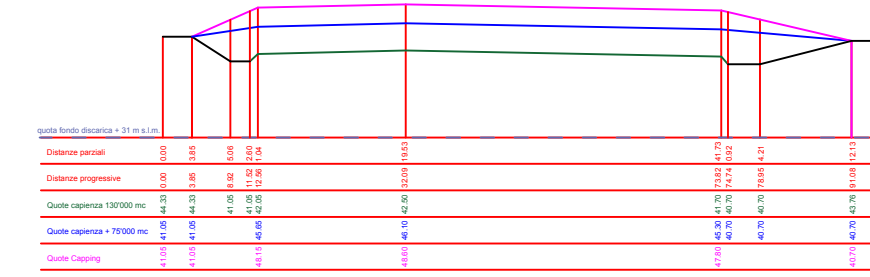


#### SEZIONE C-C

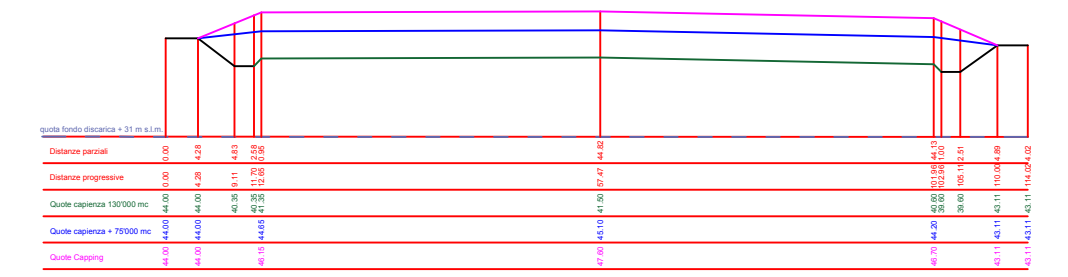

#### SEZIONE B-B

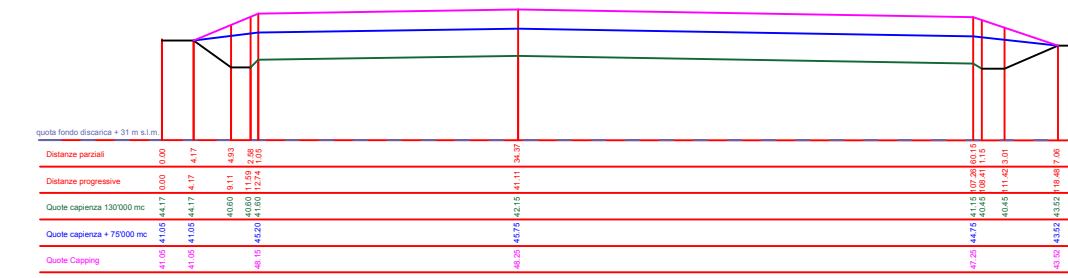


#### SEZIONE E-E

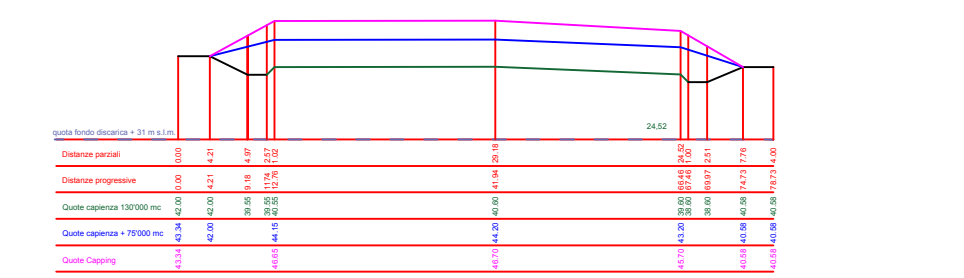

SEZIONE LONGITUDINALE

#### SEZIONE F-F

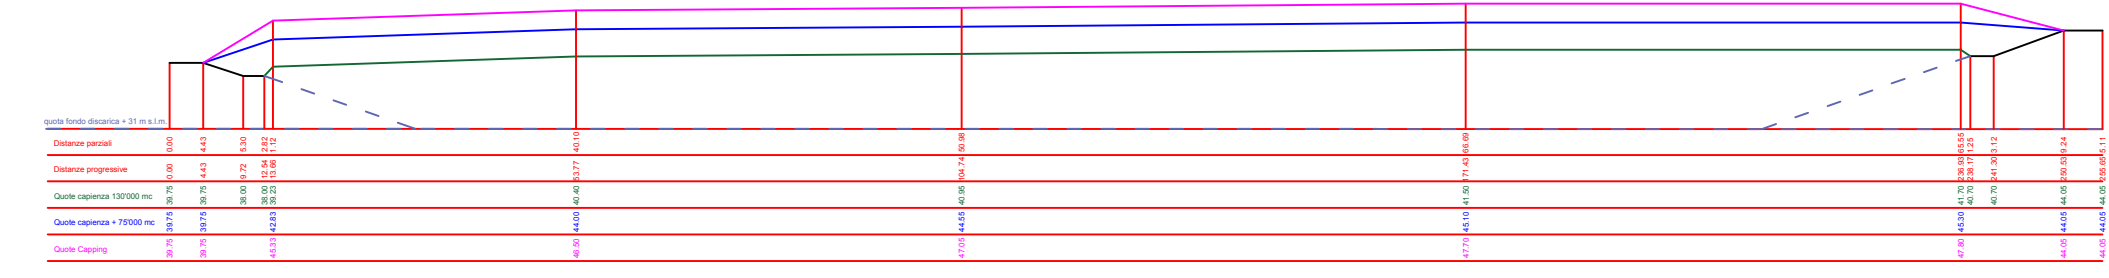

LEGENDA:

- Stato di progetto - quota raggiunta dalla copertura finale
- Stato di progetto - quota raggiunta dal conferimento dei volumi richiesti (75.000 mc)
- Stato attuale - quota da conferimento dei volumi autorizzati con AIA n. 1 del 24/07/2019 (130.000 mc)