SEZIONE 1

SCALA 1:500

quota riferimento 20.00

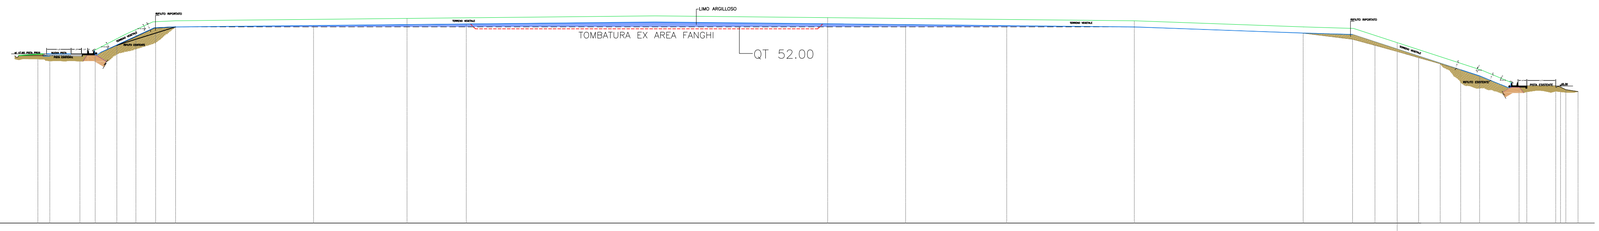

| | | |