



SEZIONE 1

SCALA 1:500
quota riferimento 20.00

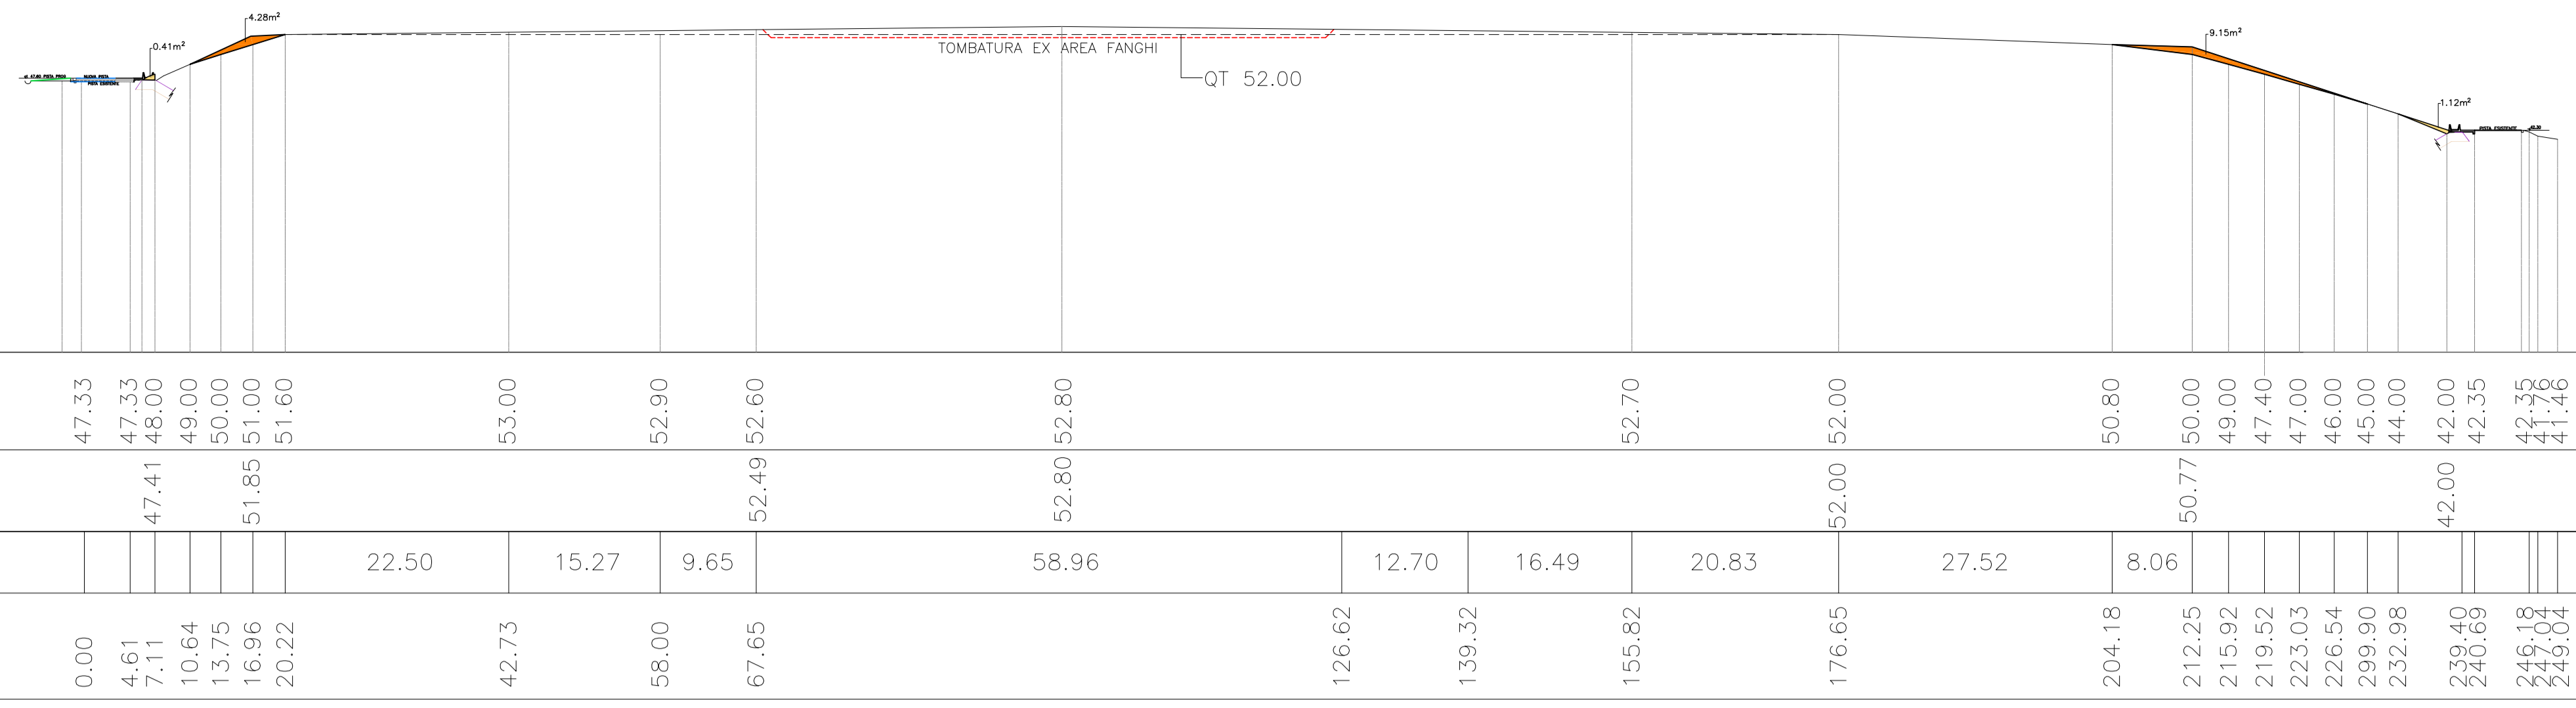


SEZIONE 2

SCALA 1:500
quota riferimento 20.00

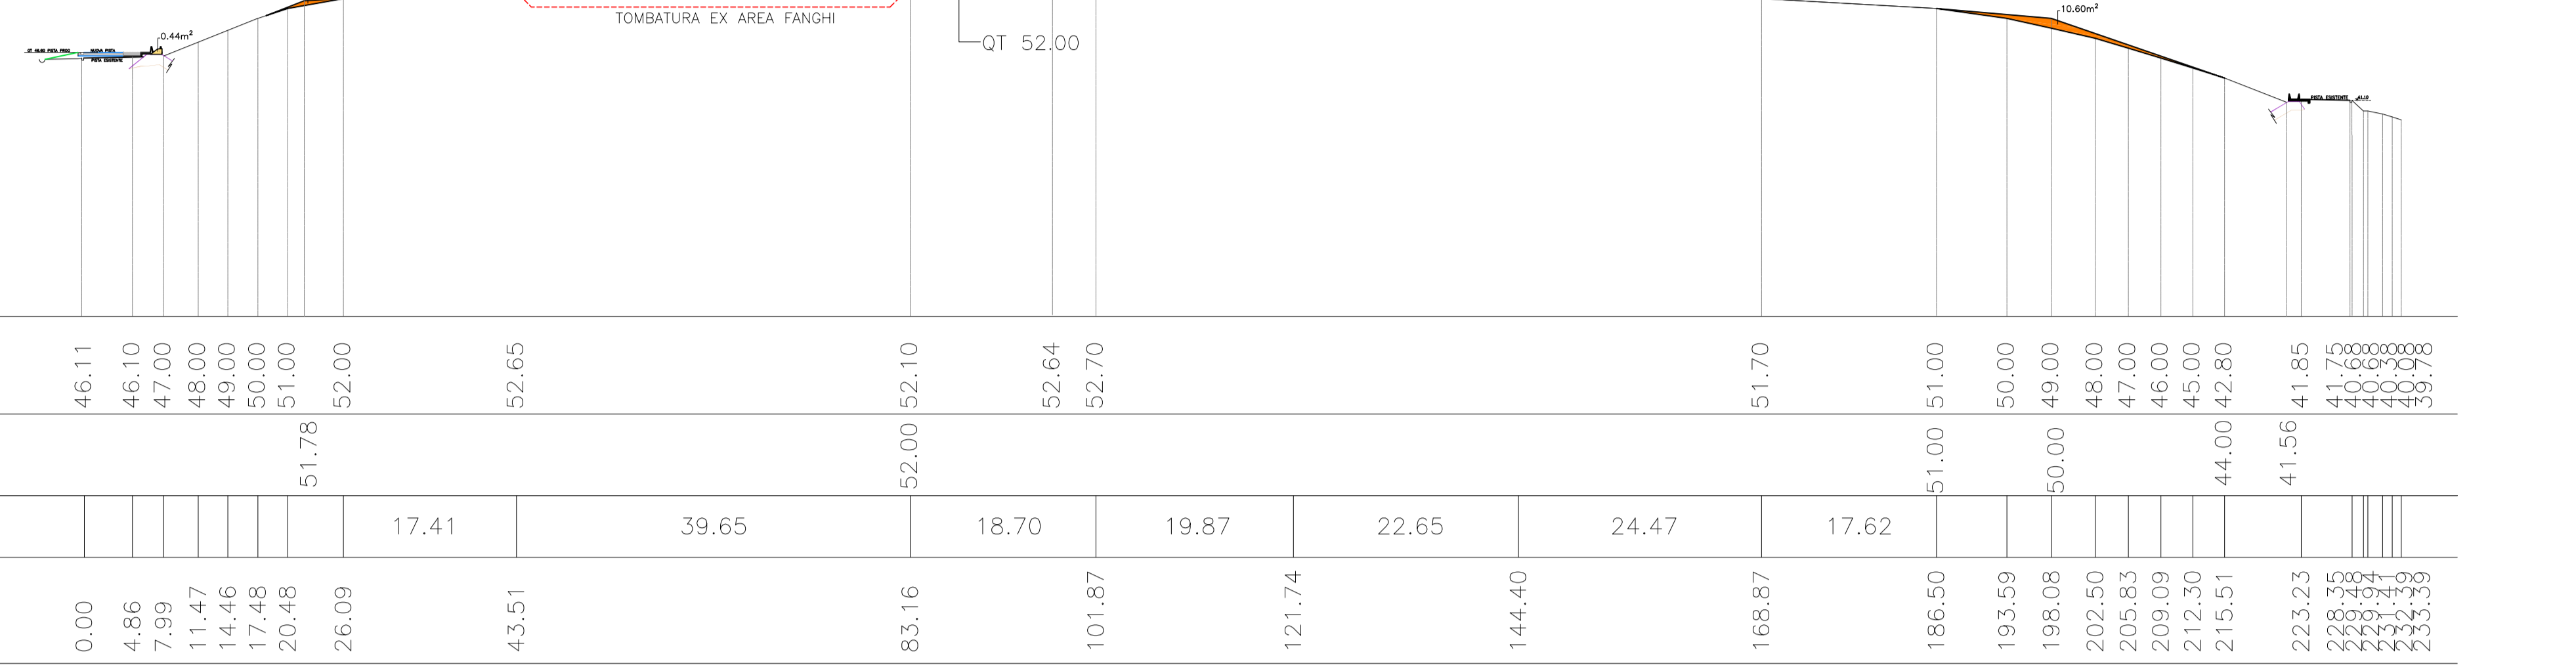


SEZIONE 3

SCALA 1:500
quota riferimento 20.00

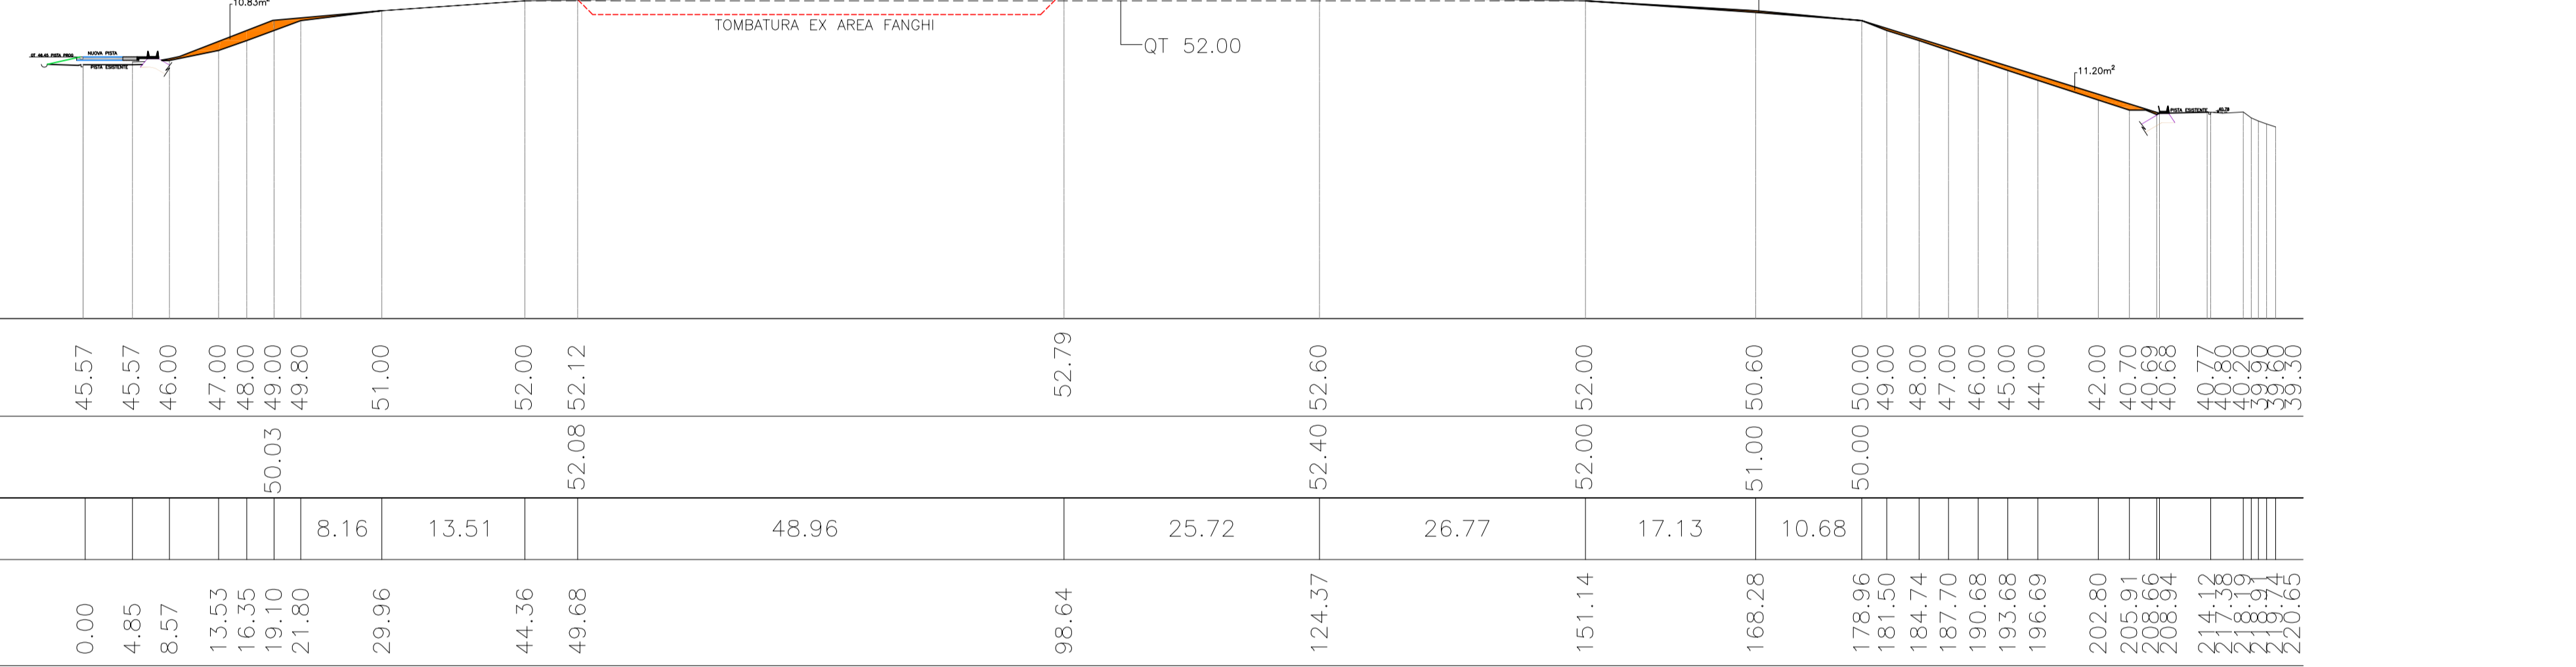


SEZIONE 4

SCALA 1:500
quota riferimento 20.00

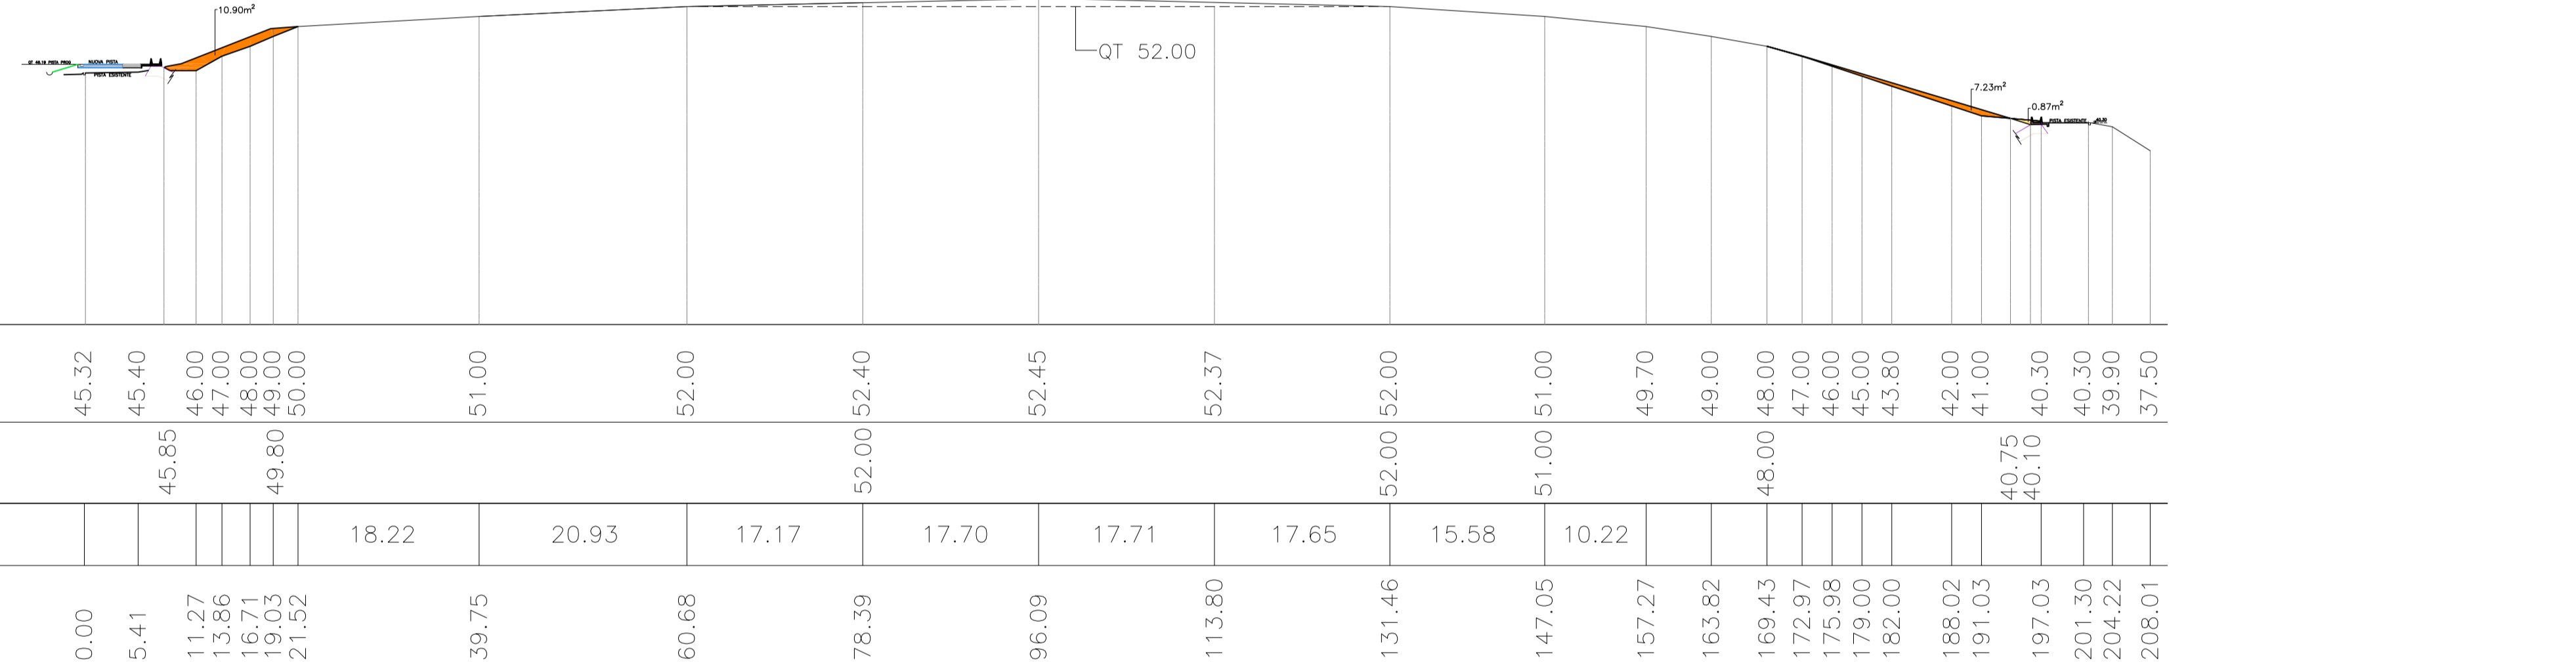


SEZIONE 5

SCALA 1:500
quota riferimento 20.00

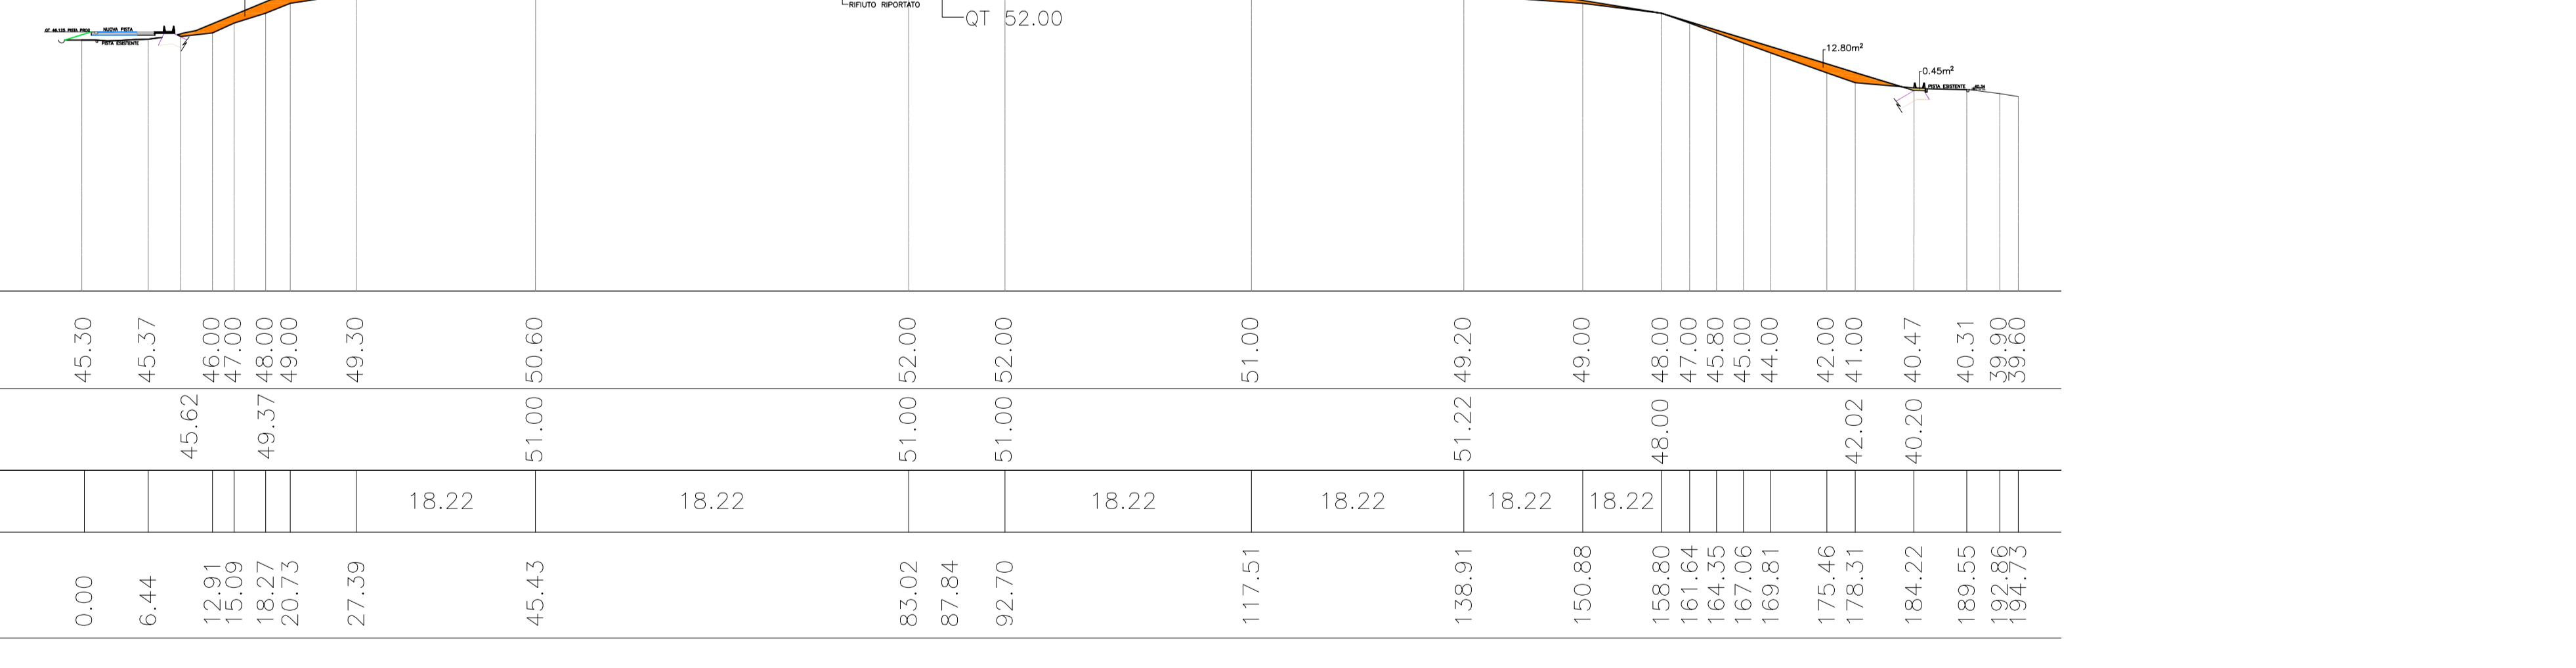

SEZIONE 6

SCALA 1:500
quota riferimento 20.00

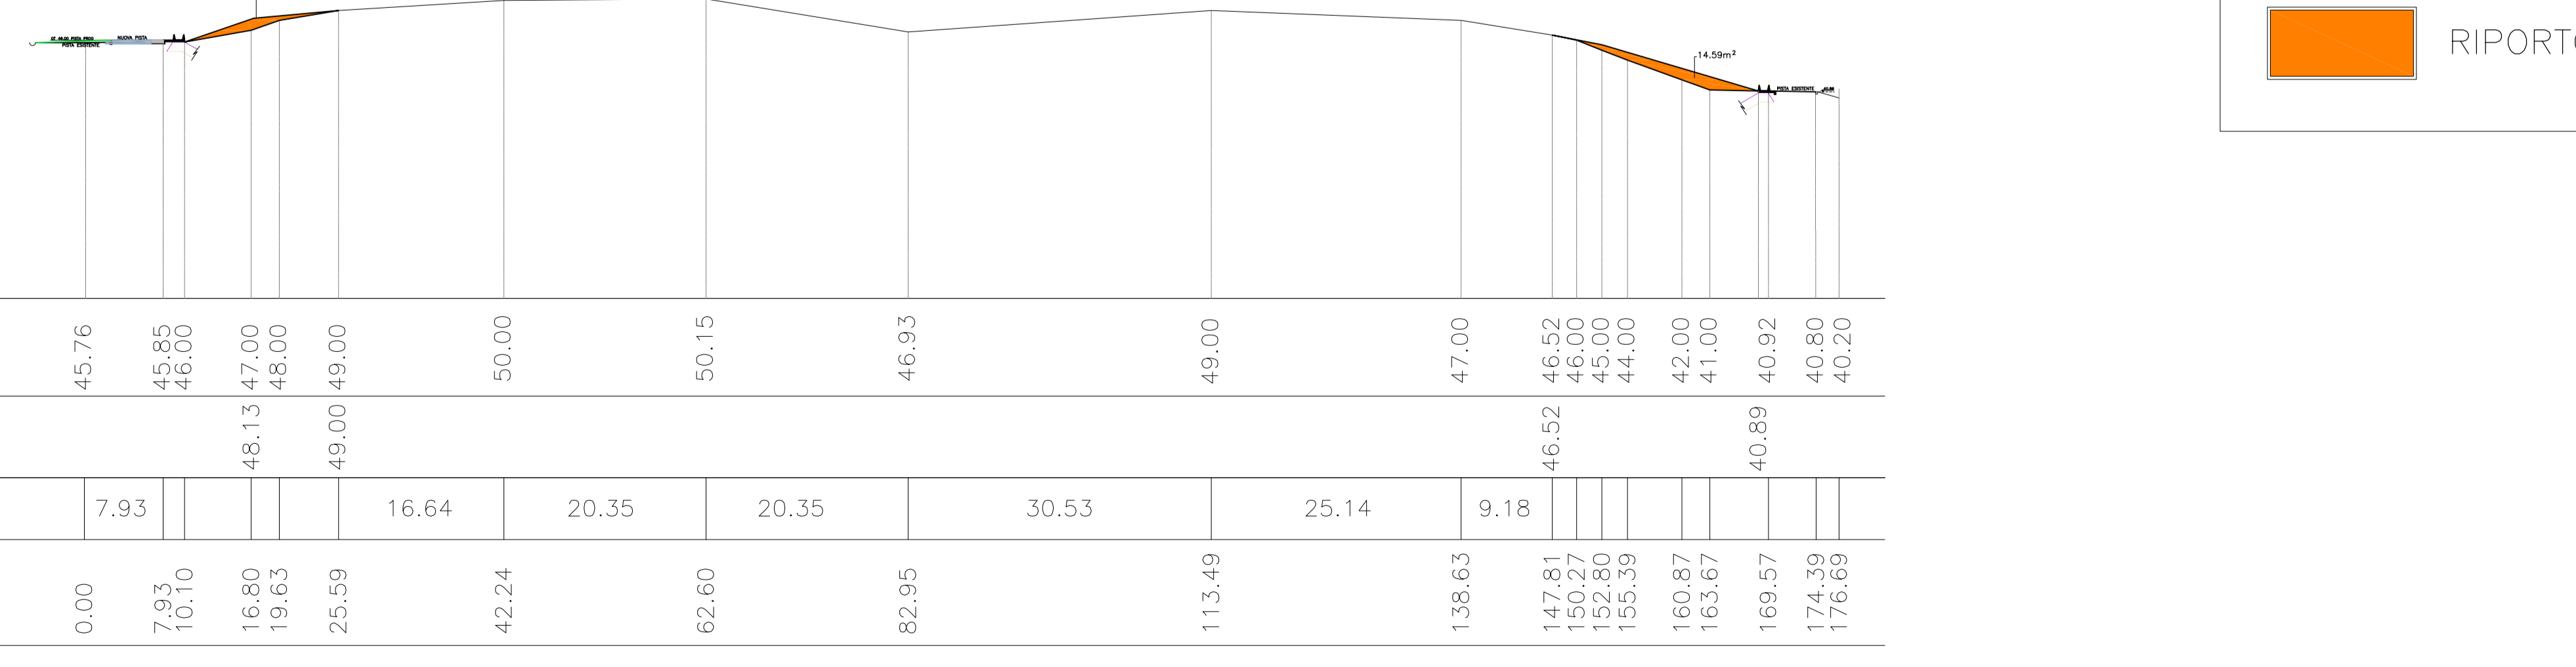

SCAVO RIFIUTO
RIPORTO RIFIUTO

BOSSICH GEOENGINEERING S.r.l.
Società di Ingegneria
L'AMMINISTRATORE
Dr. Med. F. Bossich

S.I.G.E.D. S.r.l.

07/23	REVISIONE 1	MS	Bossich	Bossich
05/23	EMMISSIONE	MS	Bossich	Bossich
DATA		DISEGN.	CONTR.	APPROV.

BOSSICH GEOENGINEERING S.r.l.
Revisione progetto per la realizzazione della copertura definitiva e ripristino ambientale aggiornato all'incremento volumetrico del lotto discarica S.I.G.E.D. di Scala Erre (SS)

TAV. 05

COMMESSA
1407/C109/23-REVI

SCALA 1:500

SOSTITUISCE N.
SOSTITUITO DAL

Scavi e riporti rifiuto esistente

Documento di proprietà BOSSICH GEOENGINEERING S.r.l. che tutela i propri diritti in sede civile e penale a termini di legge.