

STUDIO D'INGEGNERIA
Dott. Ing. Giovanni Muraglia - Z.I.R. Predda Niedda Nord str. 16, 07100 - Sassari

COMUNE DI SASSARI
PROVINCIA DI SASSARI

PROGETTO DEFINITIVO ED ESECUTIVO

**"SITO DI SMALTIMENTO IN LOC. SCALA ERRE
RIQUALIFICAZIONE E AMPLIAMENTO DELLA
PALAZZINA UFFICI DEL COMPLESSO IPPC DI
SCALA ERRE" NEL COMUNE DI SASSARI**
CUP: B89I19000040004 CIG: ZDF2B285E9

TAVOLA : **7.2**
PARTICOLARI IMPIANTO FOGNARIO
PALAZZINA UFFICI
STATO DI PROGETTO


Data: Agg.: Agg.: Scala: 1:10

IL PROGETTISTA
Dott. Ing. Giovanni Muraglia

IL R.U.P.
Dott. Ing. Deborah Manca

SETTORE AMBIENTE E VERDE PUBBLICO
IL DIRIGENTE
Dot.ssa Marge Cannas

SEZIONE DI SCAVO RETI FOGNARIE
ACQUE METEORICHE E DA DEPURARE

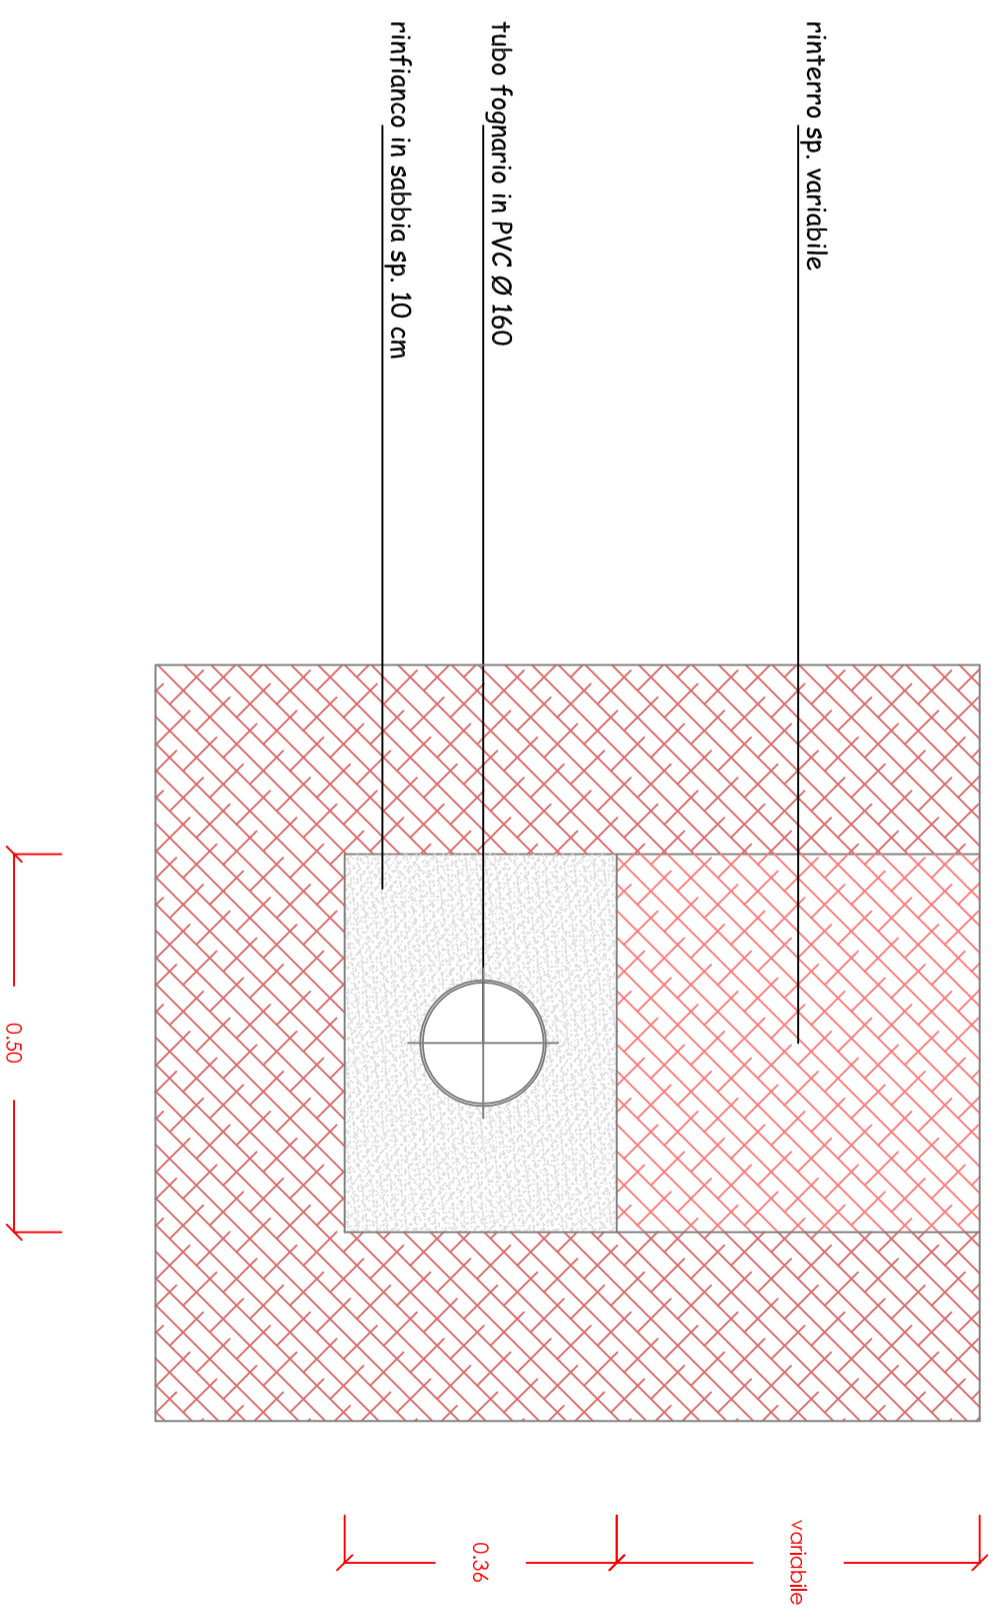

PARTICOLARE CANALETTA
ACQUE DEPURATE

