




versalis

Stabilimento di Porto Torres (SS)

Allegato 1r


Schemi a blocchi

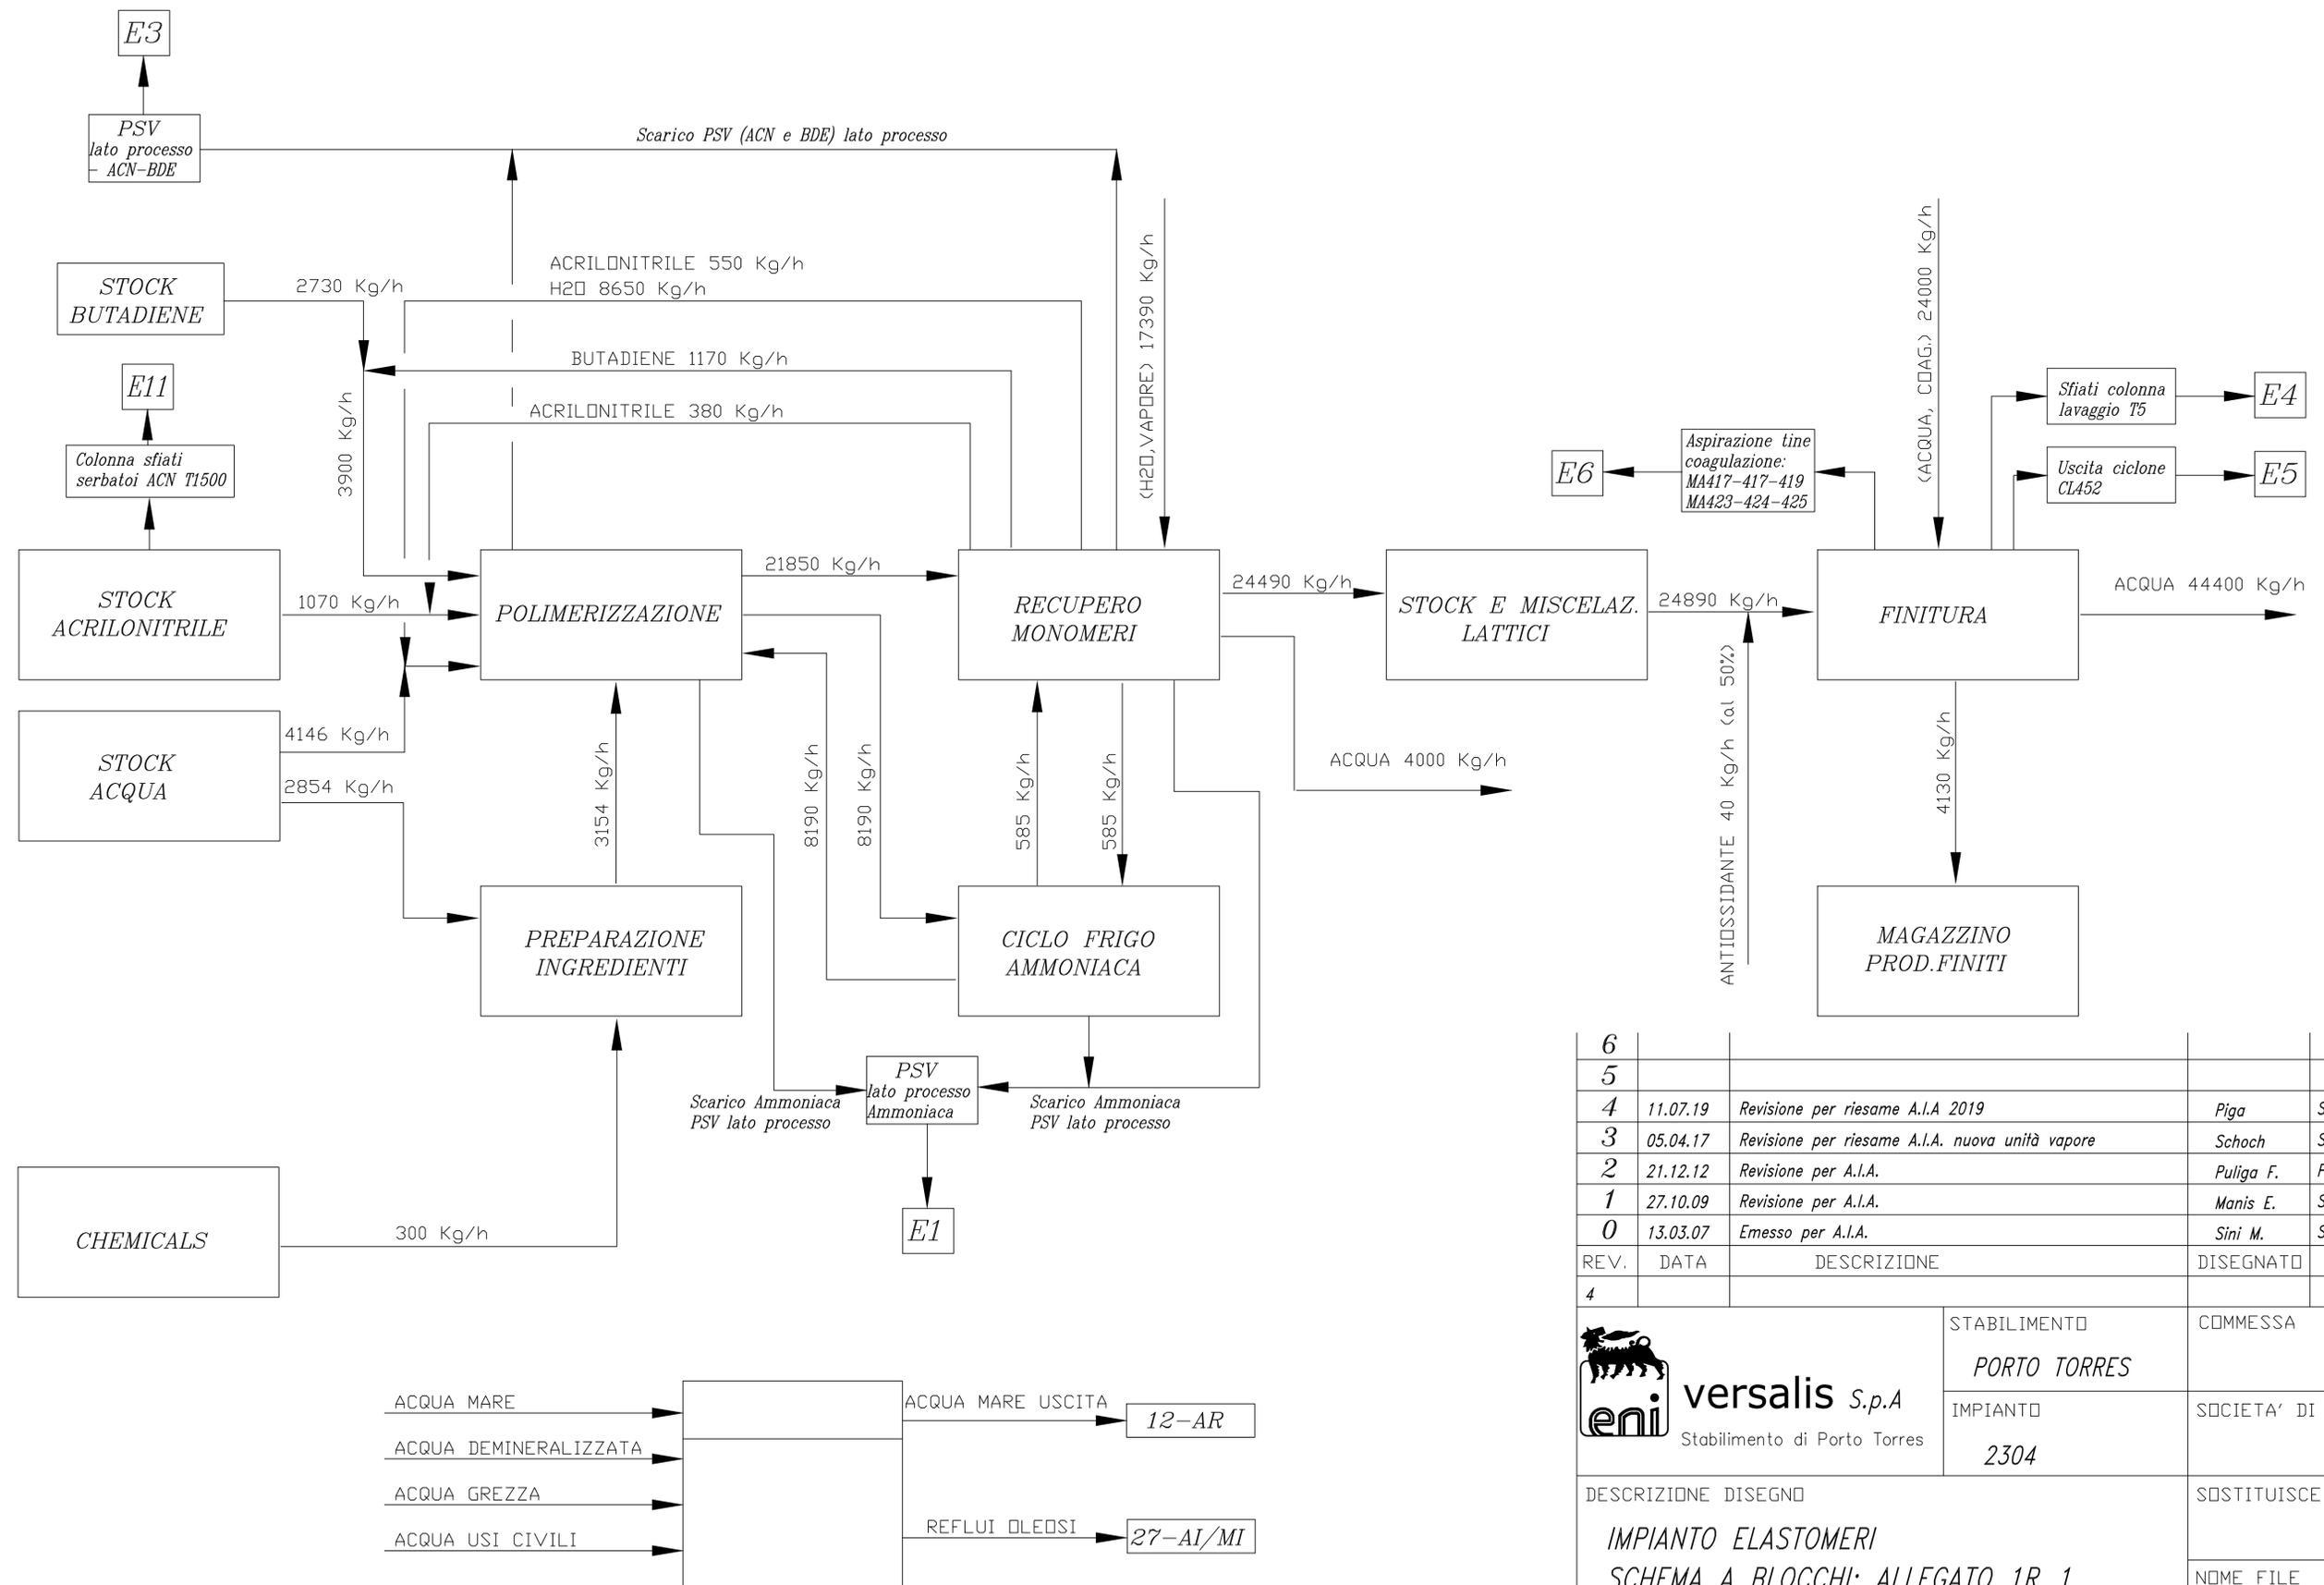


6					
5					
4	11.07.19	Revisione per riesame A.I.A 2019	Piga	Schoch	Dore
3	05.04.17	Revisione per riesame A.I.A. nuova unità vapore	Schoch	Schoch	Dore
2	21.12.12	Revisione per A.I.A.	Puliga F.	Puliga F.	
1	27.10.09	Revisione per A.I.A.	Manis E.	Sotgiu	
0	13.03.07	Emesso per A.I.A.	Sini M.	Sotgiu	
REV.	DATA	DESCRIZIONE	DISEGNATO	CONTR.	APPR.
4					

 versalis S.p.A Stabilimento di Porto Torres	STABILIMENTO	COMMESSA
	PORTO TORRES	
	IMPIANTO	SOCIETA' DI PROGETTAZIONE
	2304	
DESCRIZIONE DISEGNO		SOSTITUISCE IL DISEGNO
IMPIANTO ELASTOMERI SCHEMA A BLOCCHI; ALLEGATO 1R_1 AUTORIZZAZIONE INTEGRATA AMBIENTALE		NOME FILE
		HD2304X05003
DIS. 80.HD.2304.X.05003.D		FUOGLIO
		1 di 1
		SCALA
		1:


Schema a blocchi Unità di Generazione Vapore

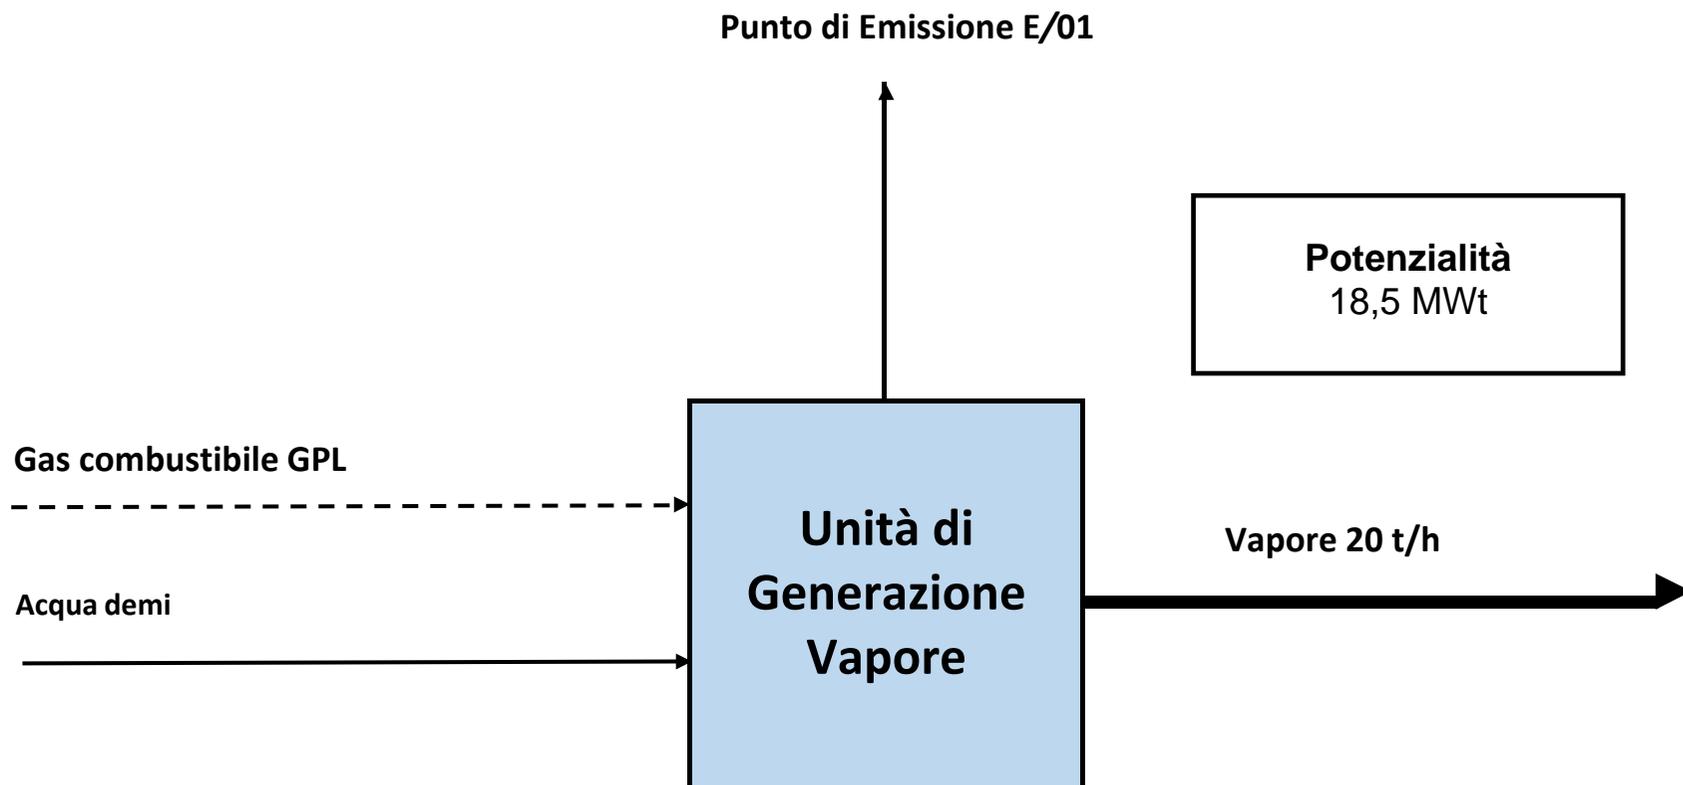

Schema a blocchi acqua mare

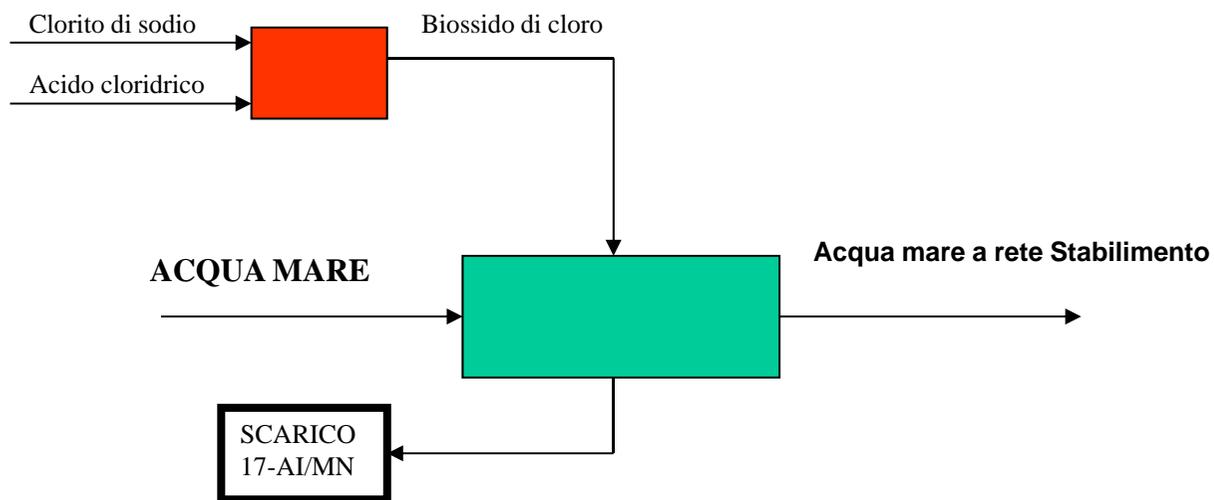

Potenzialità massima pompe 20.000 m³/h

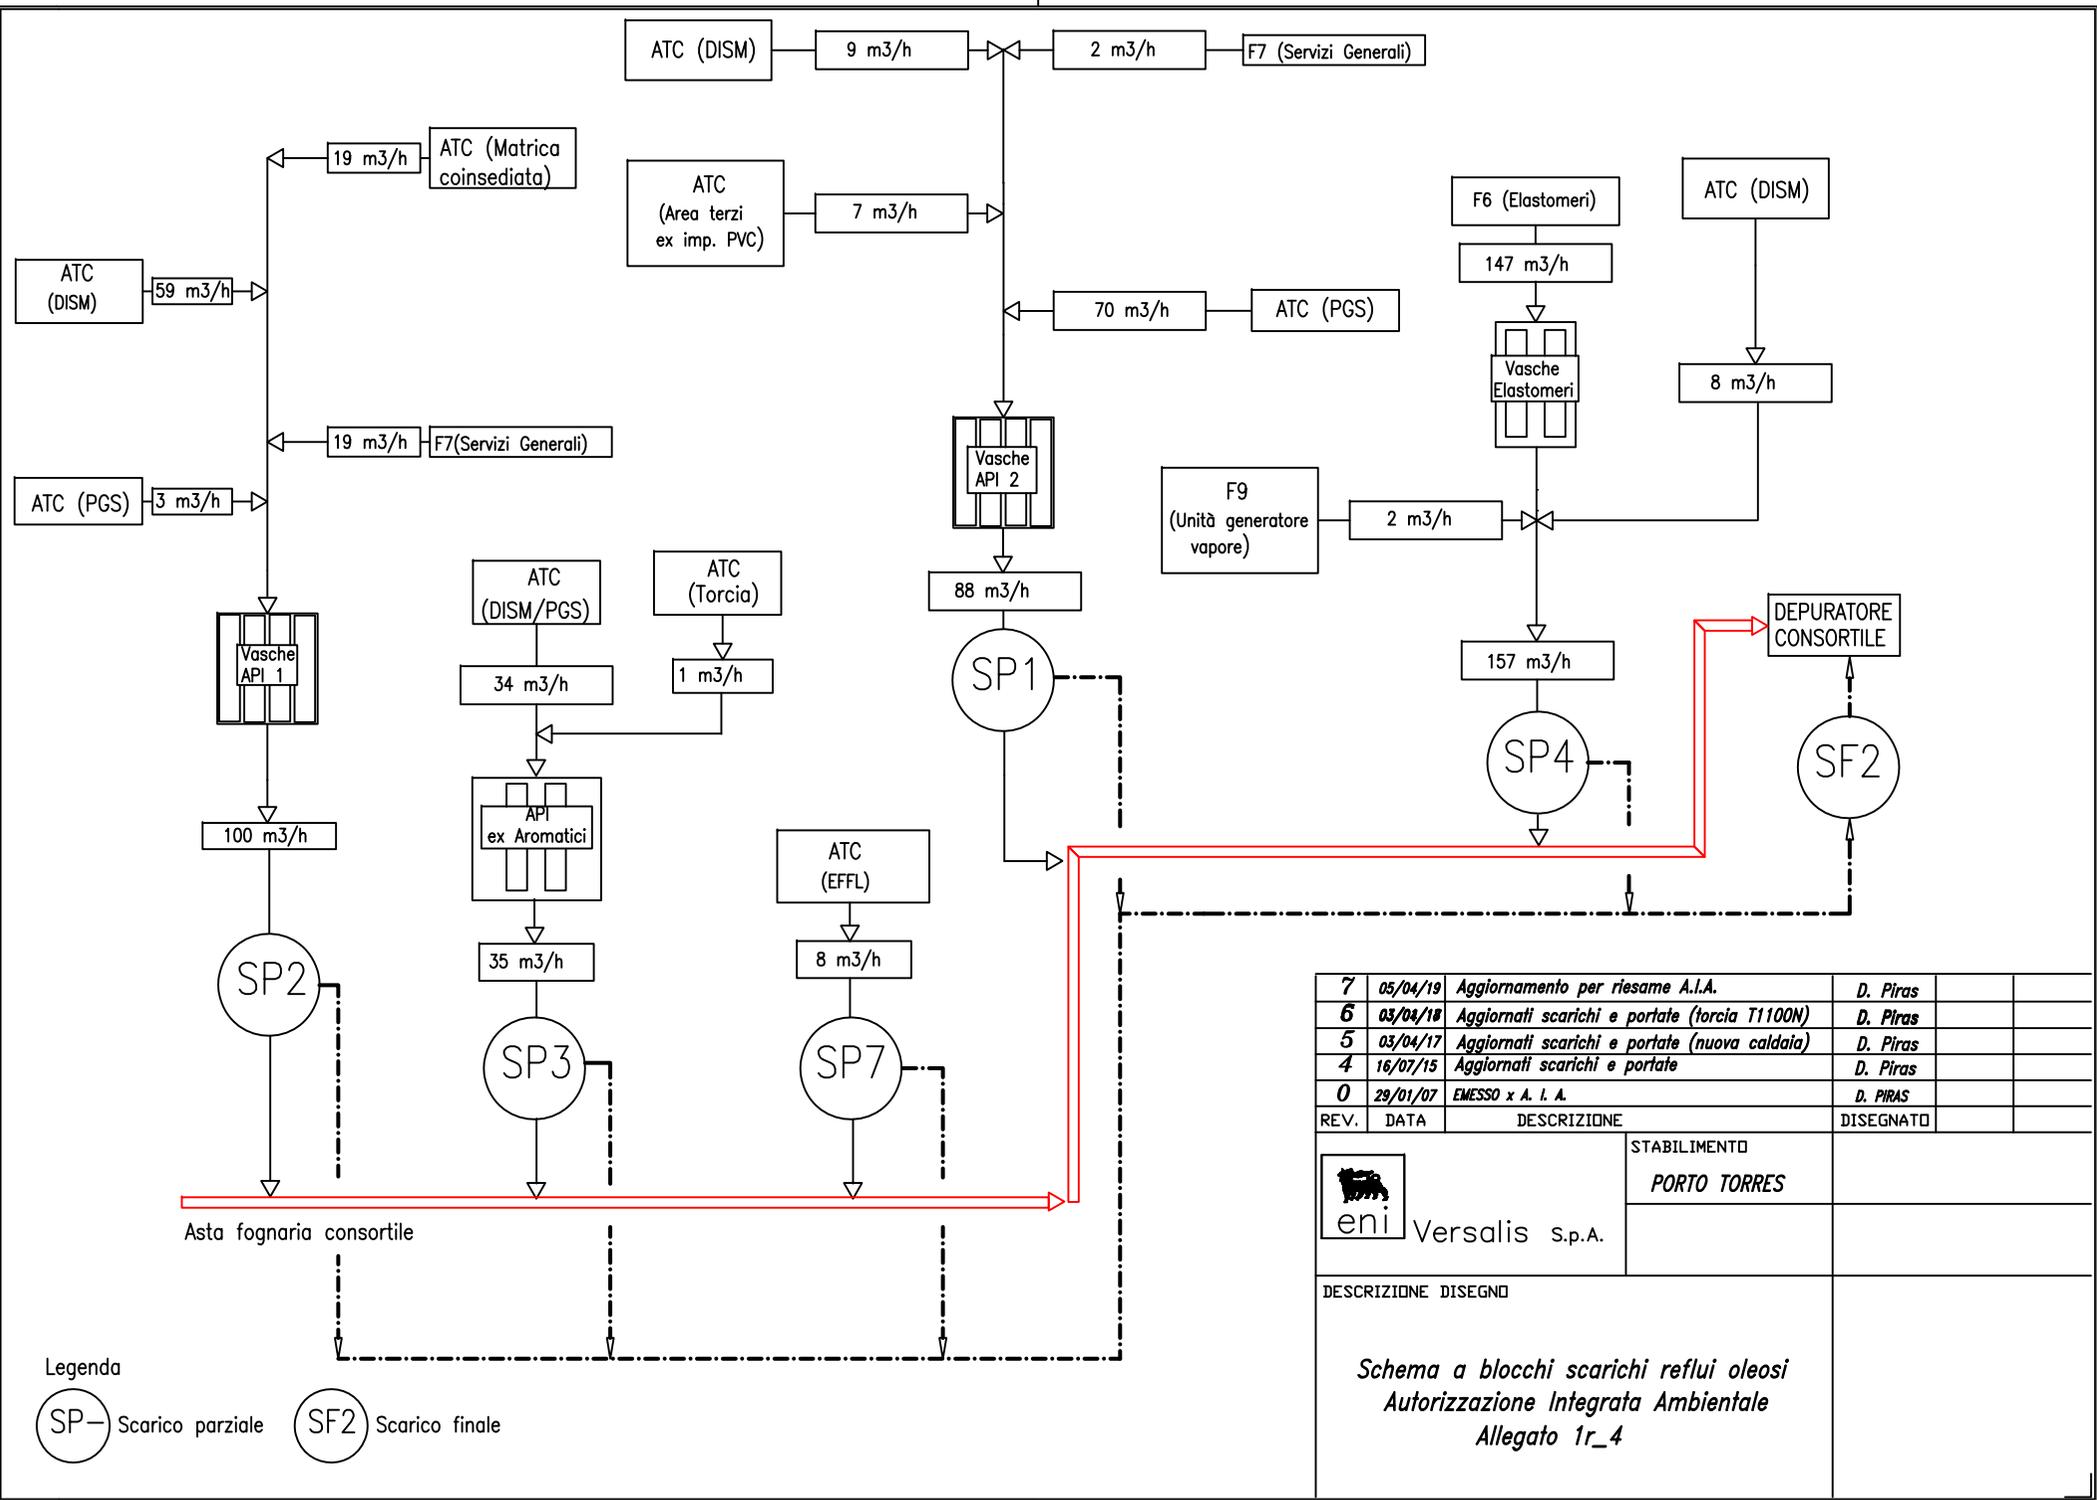

Legenda
 (SP-) Scarico parziale (SF2) Scarico finale

7	05/04/19	Aggiornamento per riesame A.I.A.	D. Piras		
6	03/04/18	Aggiornati scarichi e portate (torcia T1100N)	D. Piras		
5	03/04/17	Aggiornati scarichi e portate (nuova caldaia)	D. Piras		
4	16/07/15	Aggiornati scarichi e portate	D. Piras		
0	29/01/07	EMESSO x A. I. A.	D. PIRAS		
REV.	DATA	DESCRIZIONE	DISEGNATO		



Versalis s.p.a.

STABILIMENTO
PORTO TORRES

DESCRIZIONE DISEGNO

Schema a blocchi scarichi reflui oleosi
Autorizzazione Integrata Ambientale
Allegato 1r_4

BACINO PORTO INDUSTRIALE

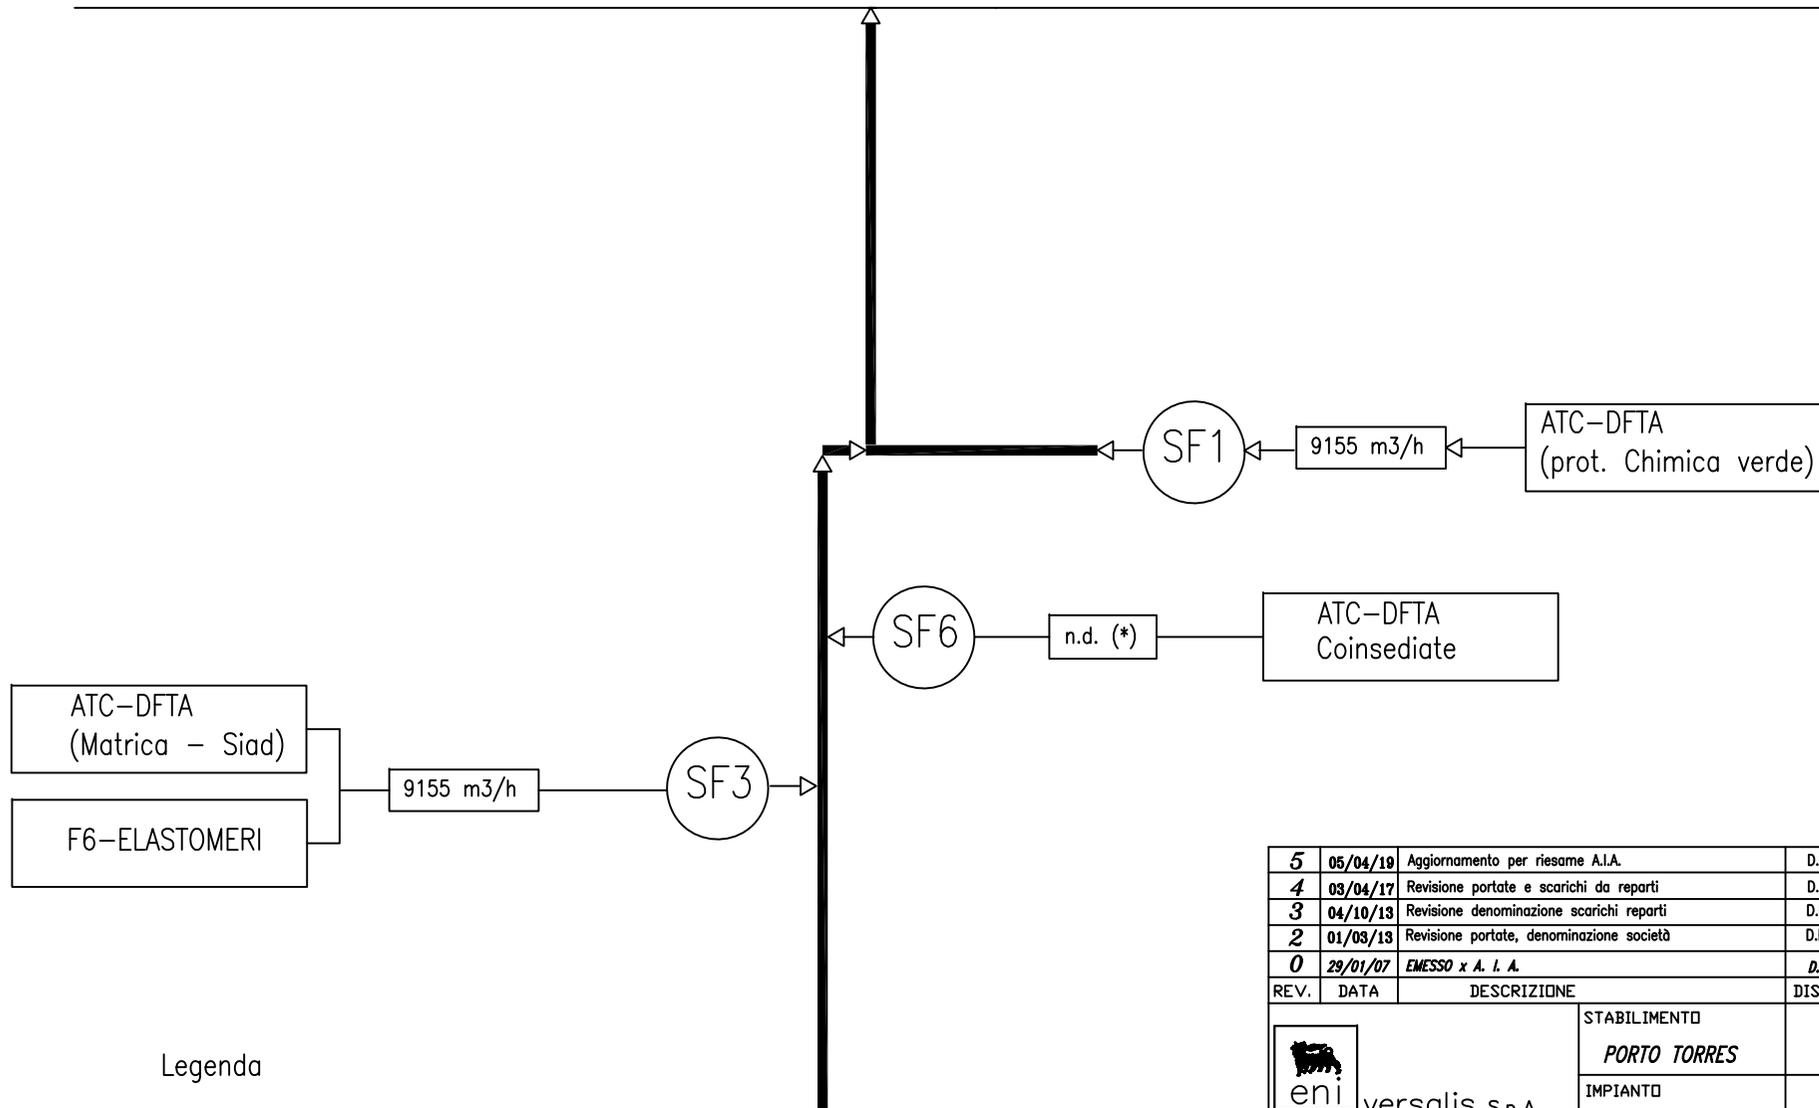

Legenda



Scarico finale



Canale acqua mare

(*)

non determinabile

5	05/04/19	Aggiornamento per riesame A.I.A.	D.Piras		
4	03/04/17	Revisione portate e scarichi da reparti	D.Piras		
3	04/10/13	Revisione denominazione scarichi reparti	D.Piras		
2	01/03/13	Revisione portate, denominazione società	D.Piras		
0	29/01/07	EMESSO x A. I. A.	D. PIRAS		
REV.	DATA	DESCRIZIONE	DISEGNATO		


	STABILIMENTO	
	PORTO TORRES	
	IMPIANTO	

DESCRIZIONE DISEGNO

*Schema a blocchi scarichi idrici
Autorizzazione Integrata Ambientale
Allegato 1r_5*

Schema a blocchi torce di emergenza

Stabilimento di Porto Torres

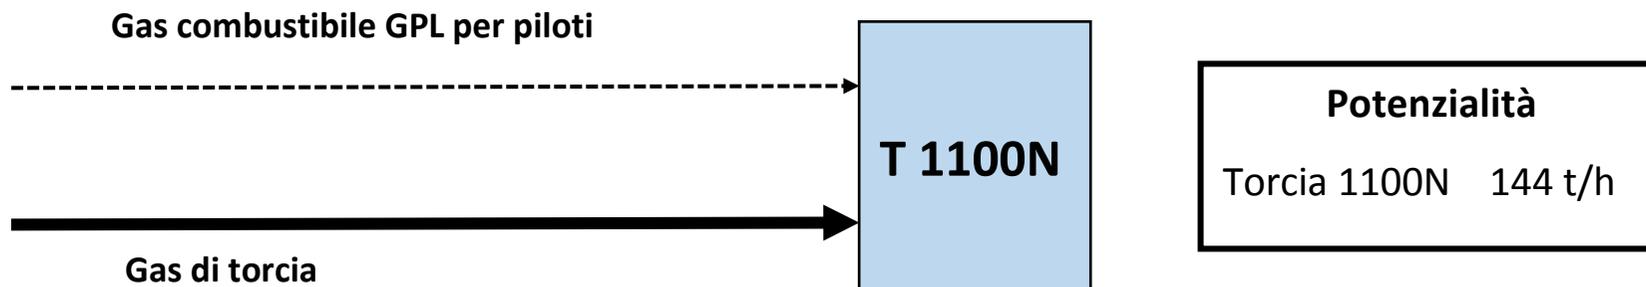

Syndial
Acqua demineralizzata

Acqua grezza da Consorzio
Industriale Provinciale
(Lago Coghinas)

Acqua potabile da
Consorzio Industriale
Provinciale

Acqua grezza

Distribuzione
Acqua grezza

Acqua
Antincendio

Acqua
usi civili

REPARTI / FASI

4	13/07/19	Aggiornamento per riesame A.I.A.	D. Piras		
3	03/04/17	Aggiornamento per nuovo generatore vapore	D. Piras		
0	19/03/07	EMESSO x A. I. A.	D. Piras		
REV.	DATA	DESCRIZIONE	DISegnATO		

 versalis s.p.a.	STABILIMENTO	
	PORTO TORRES	
	IMPIANTO	

DESCRIZIONE DISEGNO

*Approvvigionamento e distribuzione acque
Autorizzazione Integrata Ambientale
Allegato 1r_7*