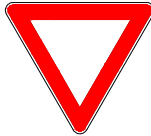

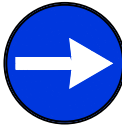



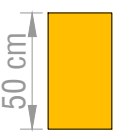


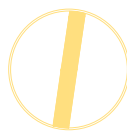







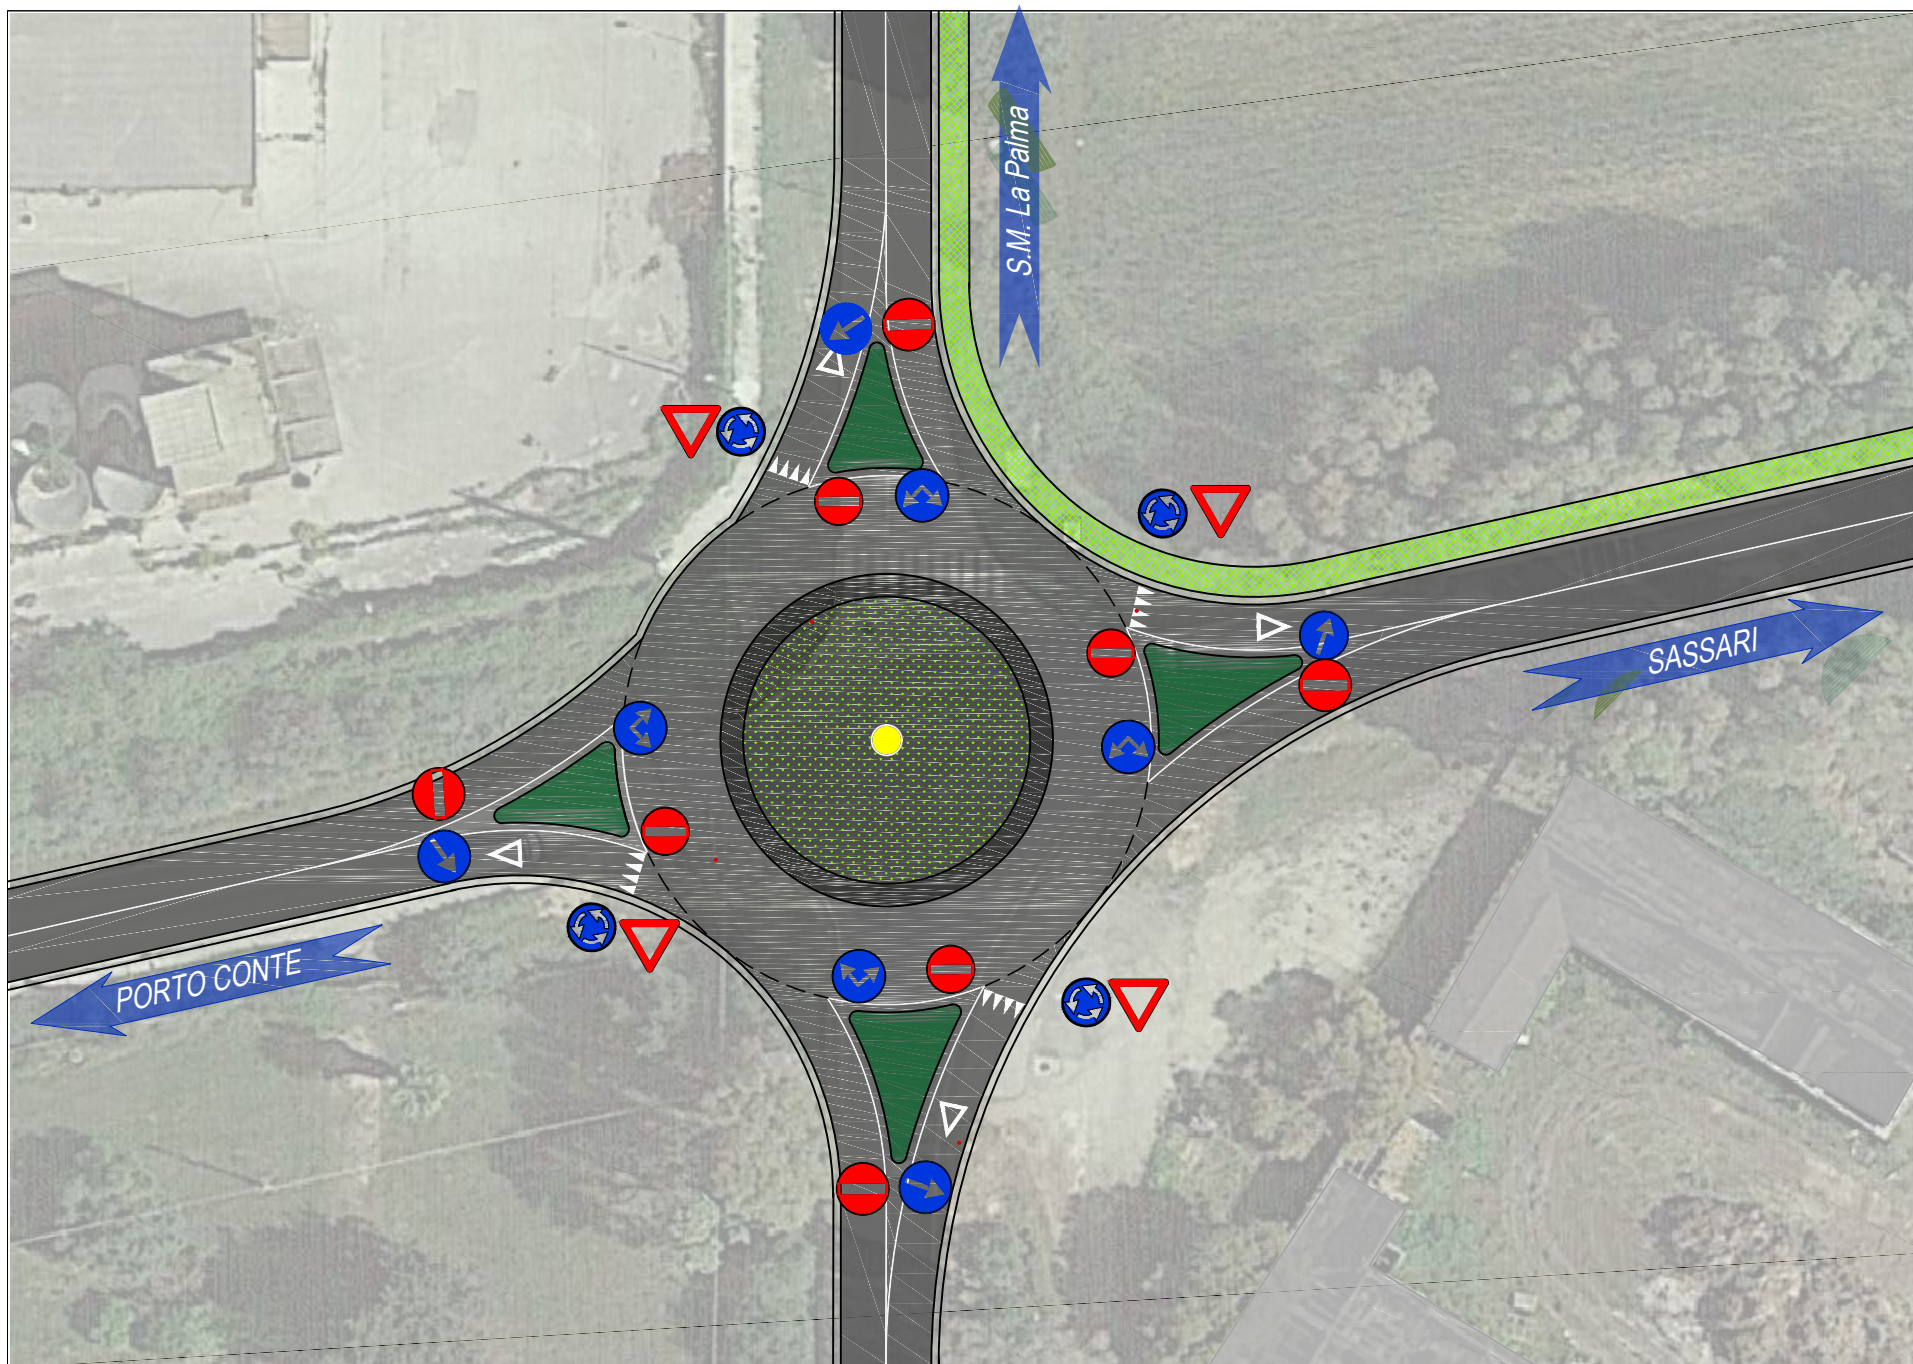


SEGNALI DI PRECEDENZA	SEGNALI DI DIVIETO	SEGNALI DI OBBLIGO
 <p>fig.36 art.106 Dare precedenza</p> <p>N°3</p>	 <p>fig.47 ART.116 Senso vietato</p> <p>N°3</p>	 <p>fig. 80/c ART.122 direzione obbligatoria a destra</p> <p>N°3</p>
 <p>fig.27 art.96 Circolazione rotatoria</p> <p>N°3</p>	 <p>fig.48 ART.116 Divieto di sorpasso classe II</p> <p>N°2</p>	 <p>fig. 82/b art.122 Passaggio obbligatorio a destra</p> <p>N°3</p>
 <p>fig.472 art.177 Delineatore speciale di ostacolo</p> <p>N°3</p>	 <p>fig.50 ART.116 Limite massimo di velocitàkm/h</p> <p>N°2</p>	 <p>fig. 83 art.122 Passaggi consentiti</p> <p>N°3</p>
	 <p>fig.70 ART.119 Via libera</p> <p>N°2</p>	 <p>fig. 84 art.122 Rotatoria</p> <p>N°3</p>

 <p>S. MARIA LA PALMA SP 55 BIS SASSARI</p> <p>fig. 238 ART.127 Segnale di preavviso di intersezione urbana ROTATORIA</p> <p>N°3</p>
 <p>fig.249 art.128 Segnale di direzione extraurbano</p> <p>N°6</p>
<p>SEGNALETICA ORIZZONTALE</p>  <p>fig.II 415 art.138 Strisce longitudinali cm 12</p>  <p>fig.II 415 art.138 Strisce longitudinali di margine cm 15</p>  <p>fig.II 433 art.144 Striscia trasversale di dare precedenza</p>  <p>fig.II 446 art.144 Isole di traffico</p>



Provincia di SASSARI



Comune di ALGHERO

TAV. 4.0

PROGETTO DEFINITIVO ESECUTIVO

Dott. Ing. Marco Nanni - Studio di Ingegneria srls
Via Provinciale 04, 07100 Sassari (SS)
E-mail: E-mail@ingegneriamarco.com



ELABORATO:
SEGNALETICA

SP55/bis: LAVORI DI REALIZZAZIONE DELLA
ROTATORIA IN LOCALITA' SANTA MARIA LA PALMA

CUP: I11B20000210003

Gennaio 2023