



P.d.F. CASTELSARDO – scala 1:10.000

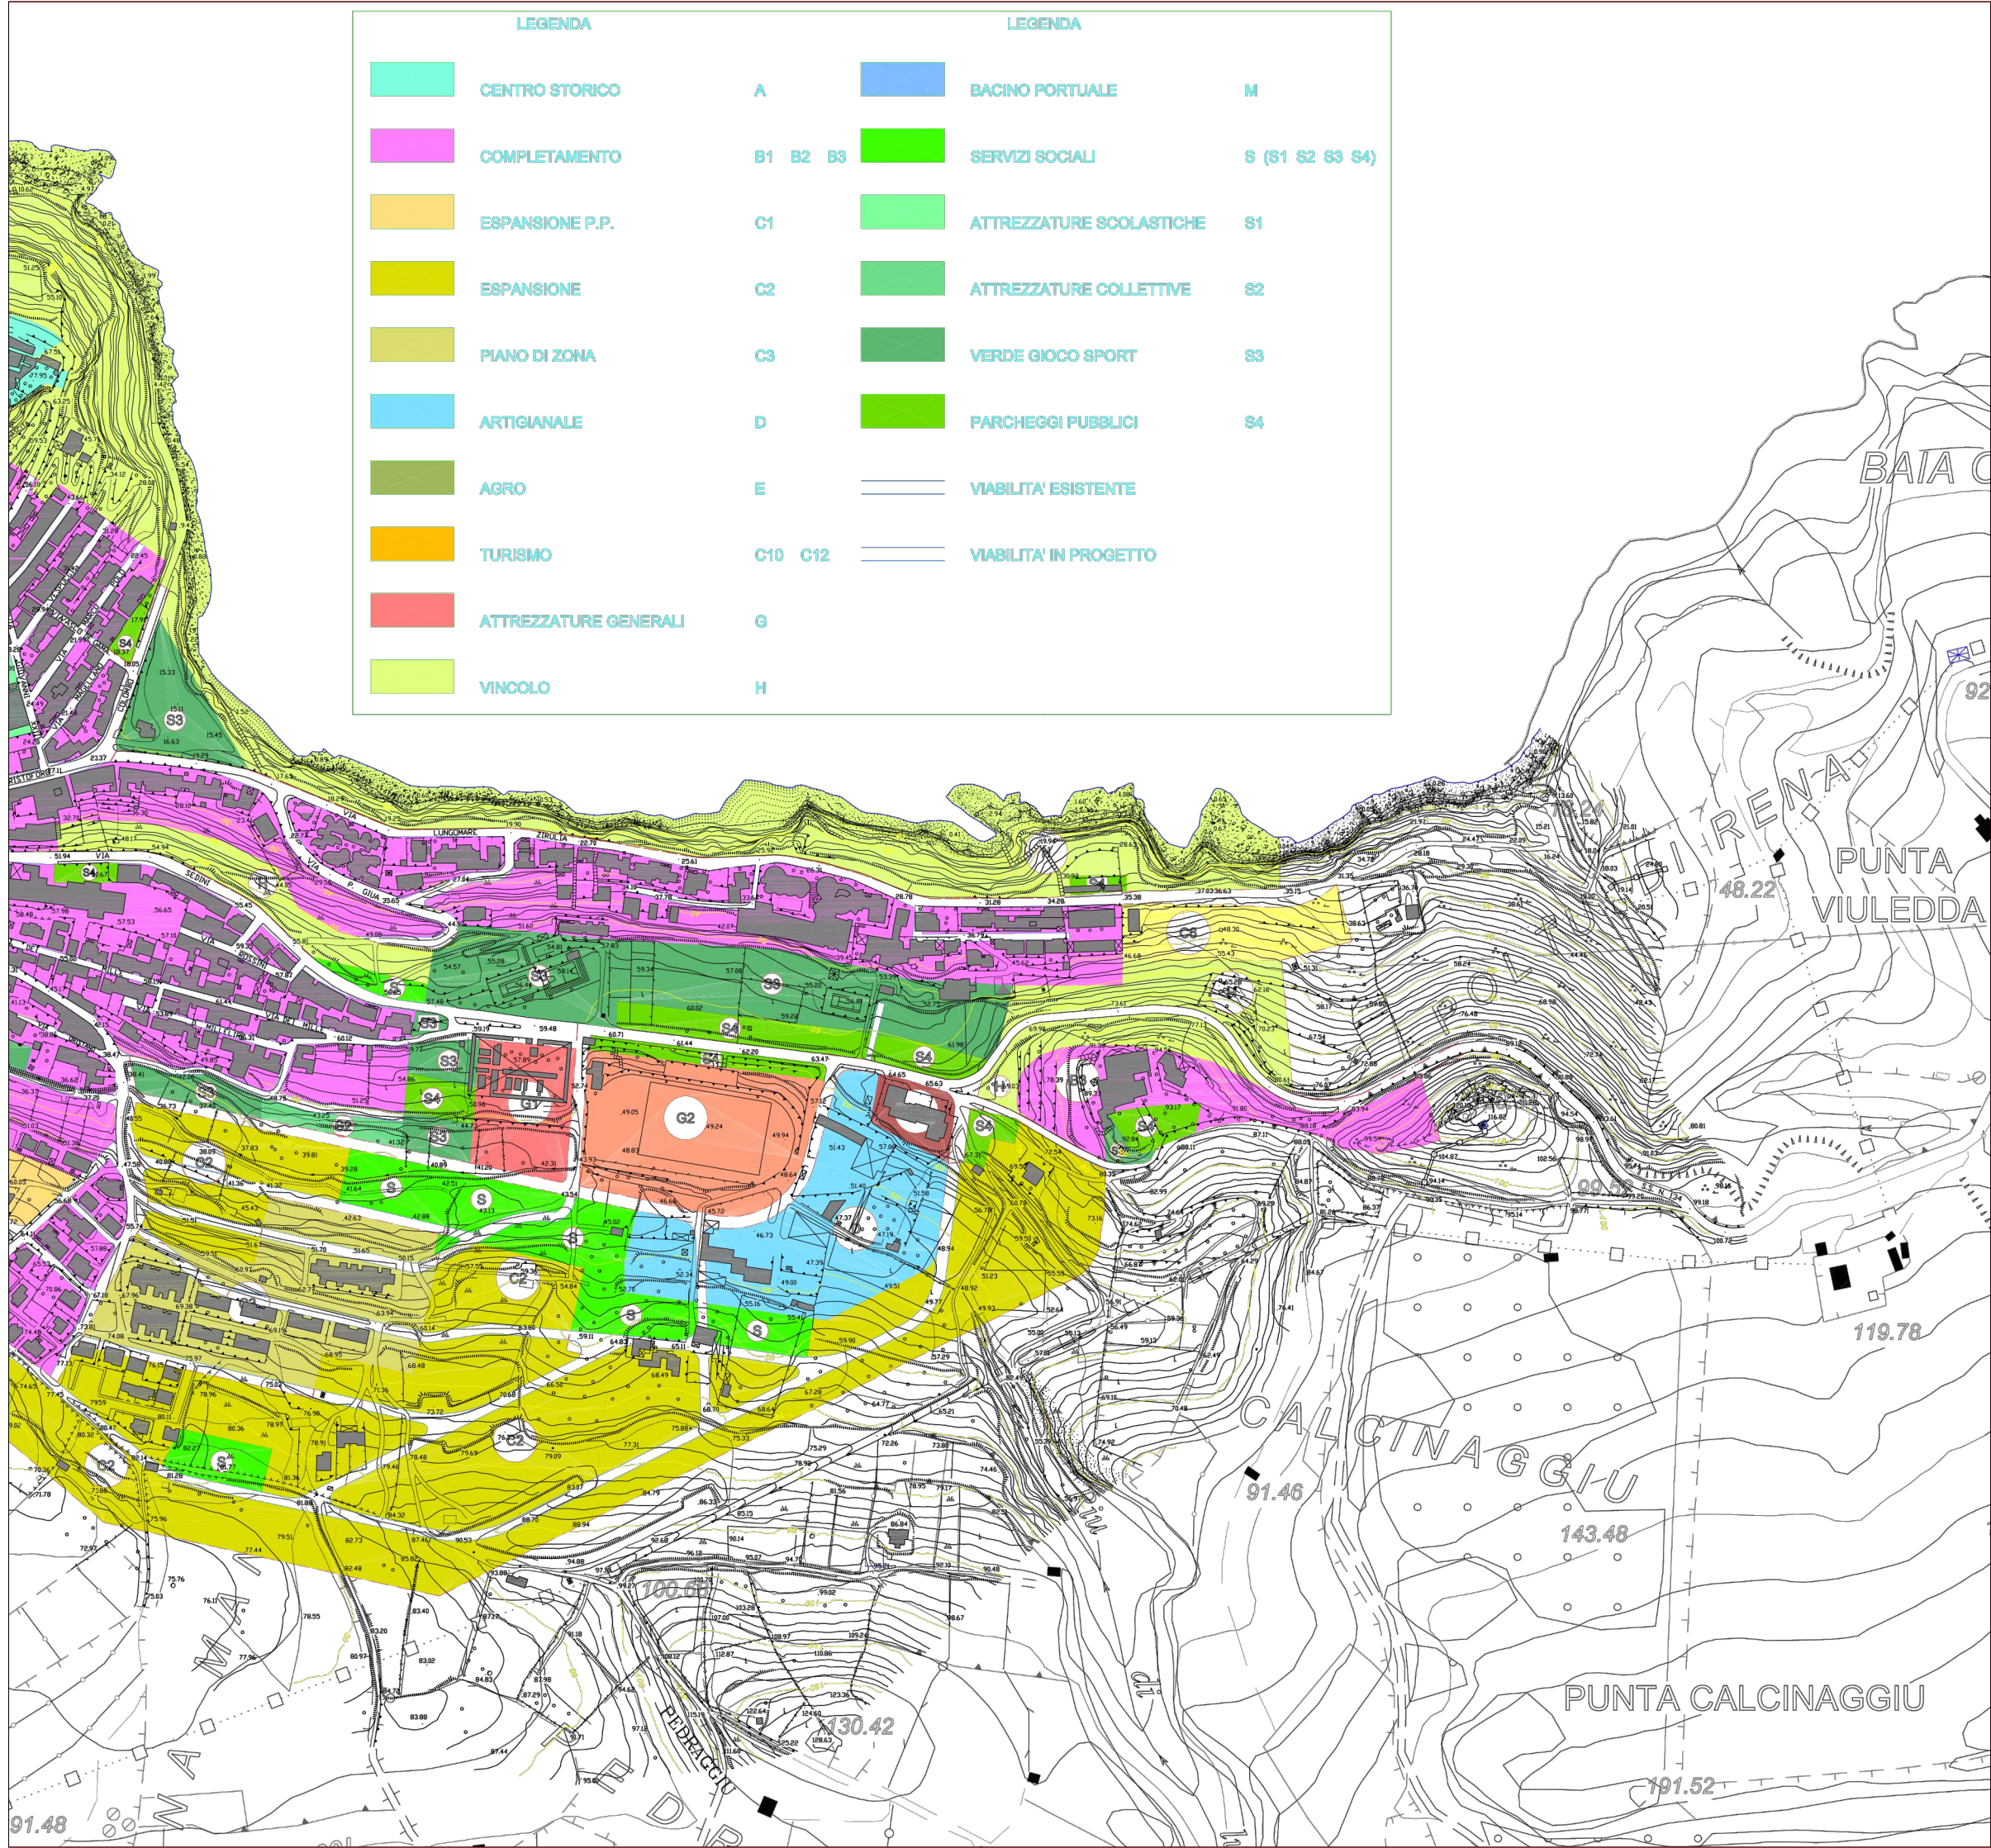


P.d.F. CASTELSARDO con sovrapposizione intervento – scala 1:10.000

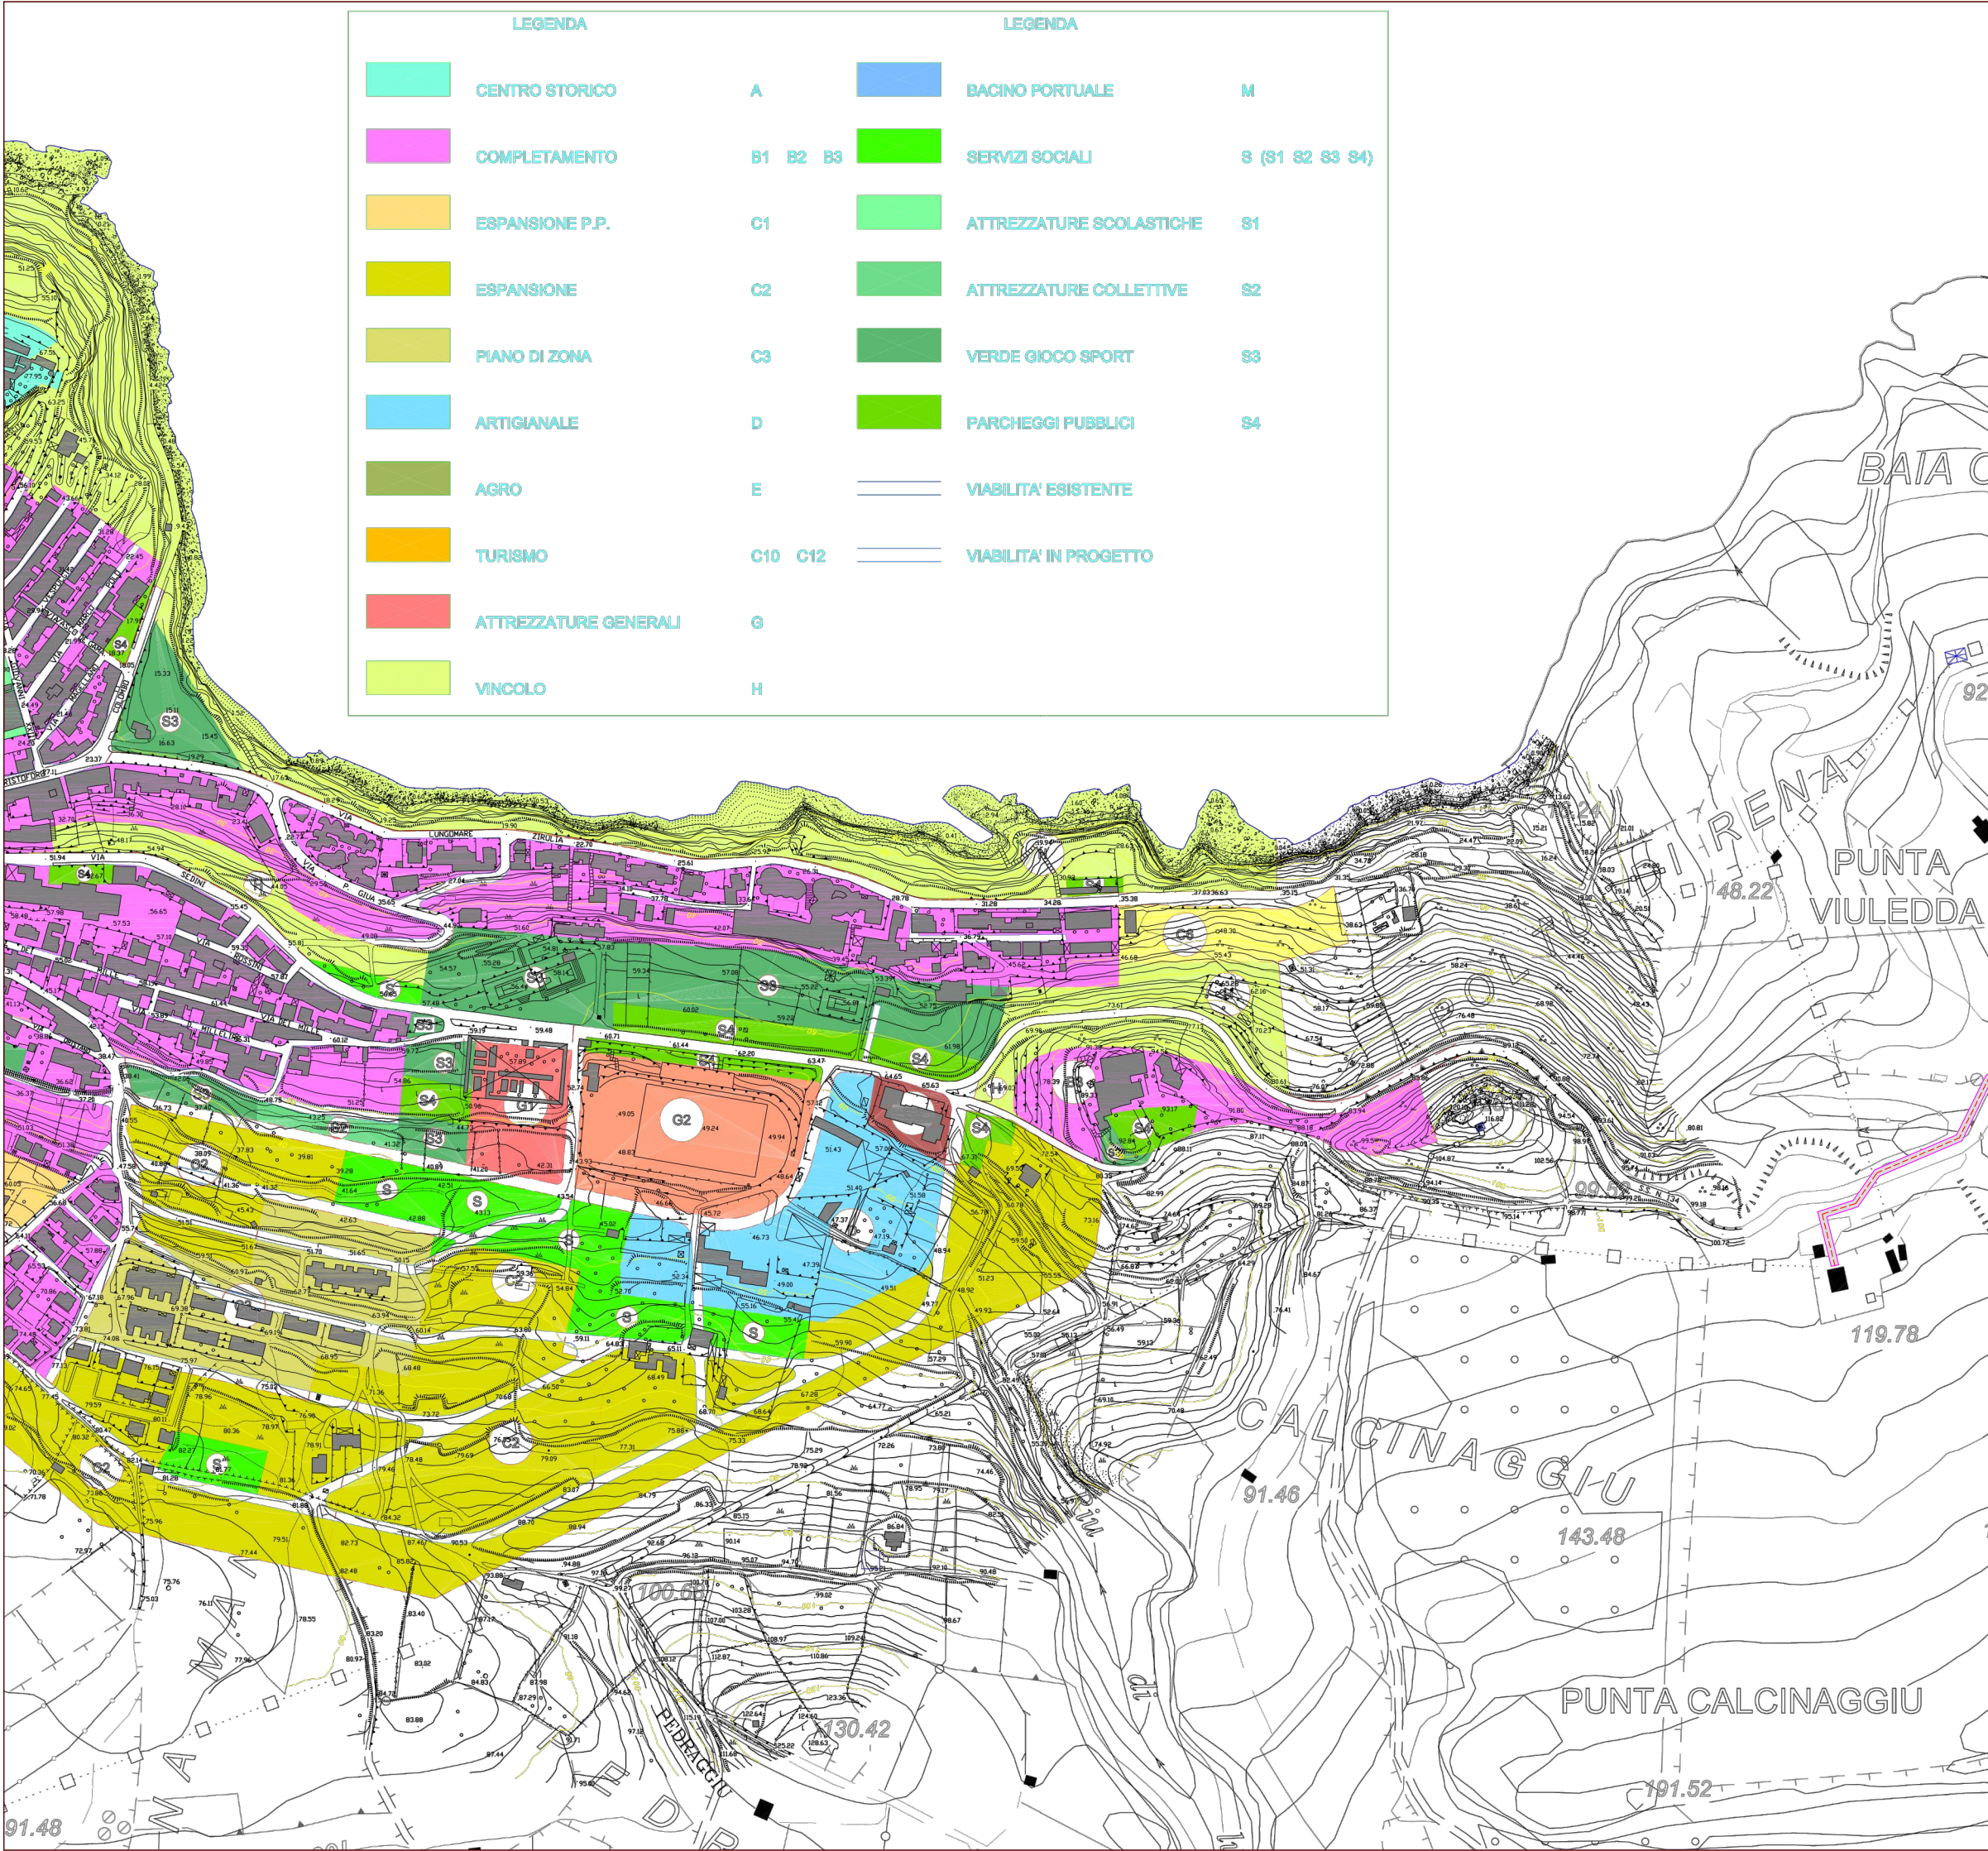

LEGENDA

TRACCIATO INTERVENTO
FASCIA ASSERVIMENTO 6 m

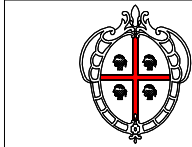

REGIONE AUTONOMA DELLA SARDEGNA



E.G.A.S.
ENTE DI GOVERNO DELL'AMBITO DELLA SARDEGNA

ABBANO S.p.A.

Gestore Unico del Servizio Idrico Integrato della Regione Sardegna

SETTORE COMPLESSO PROGETTAZIONE E GARE LAVORI PUBBLICI - IL DIRIGENTE : Ing. Cecilia Tronci

SCHEMA N°.1 "VIGNOLA-CASTELDORIA-PERFUGAS"
PRGA REV.2006
DIRAMAZIONI PER CASTELSARDO E AGLIENTU
2° STRALCIO ESECUTIVO

VARIANTE
URBANISTICA
SEMPLIFICATA

TAV:

B

P.d.F. VIGENTE - P.d.F. VARIANTE

Data: Aprile 2020

Rev.: 1/2020

Scala: 1:10.000



Progettista:
Ing. Paolo Francesco Naccari



Collaboratori:
Ing. Lara Minnai

Responsabile del Procedimento:
Ing. Massimiliano Venturini

File: