



PLANIMETRIA CATASTALE CON SOVRAPPOSIZIONE INTERVENTO - scala 1:10.000

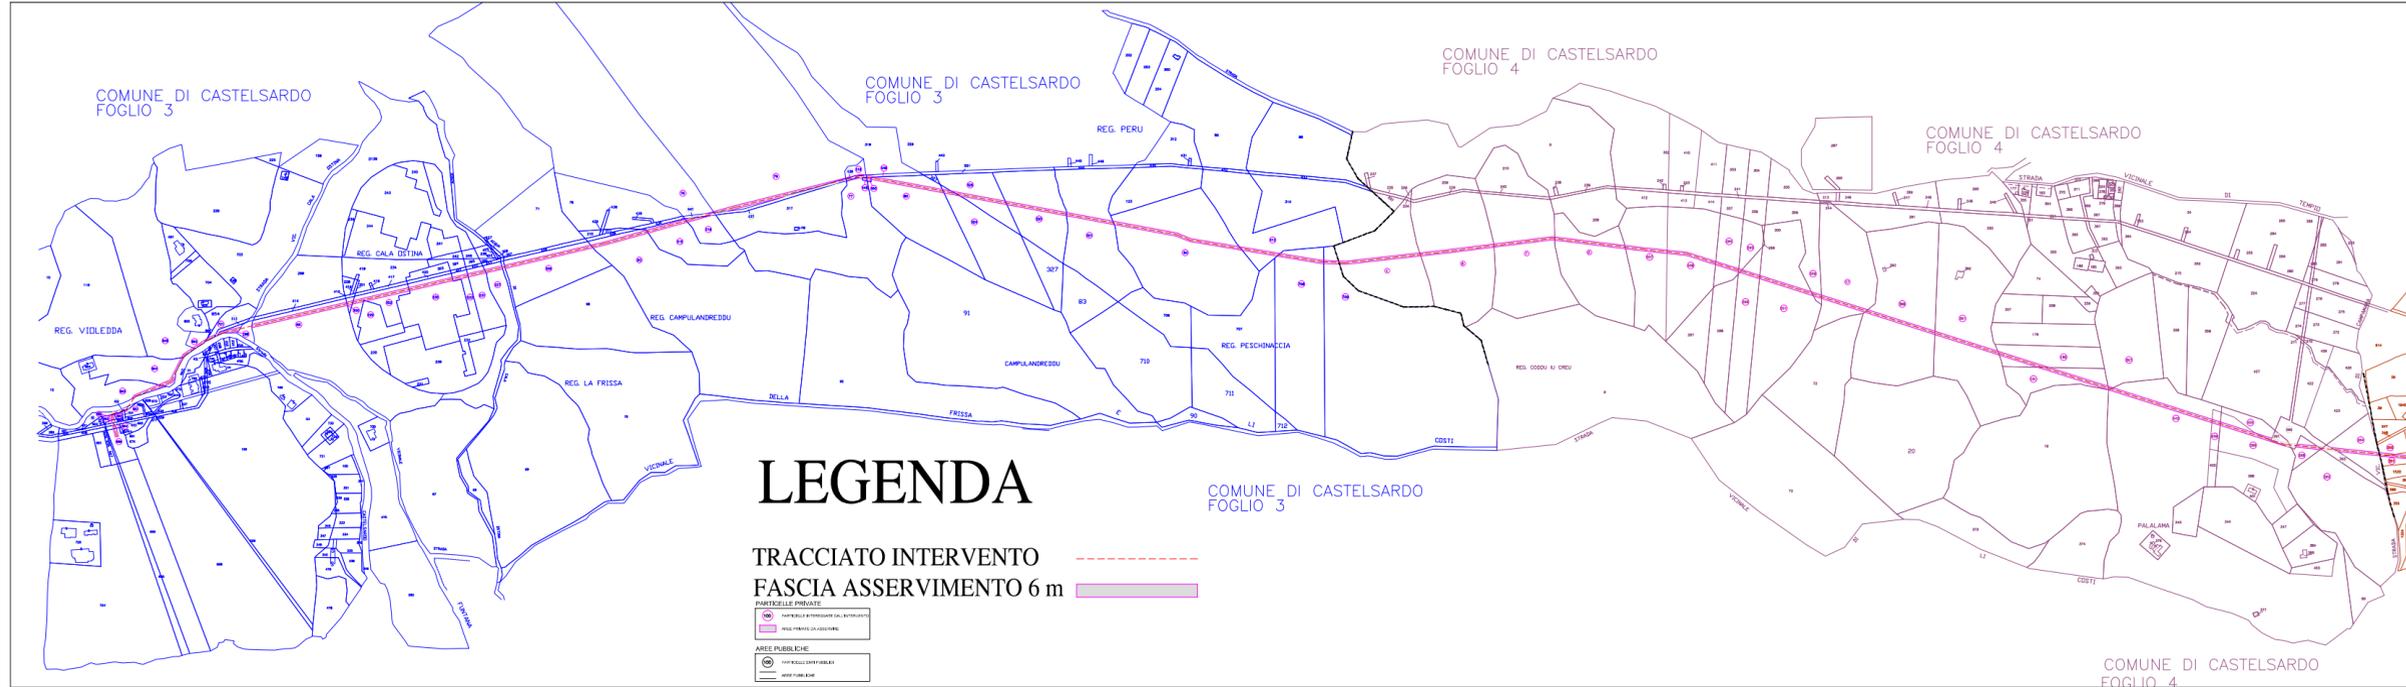

PLANIMETRIA CATASTALE - scala 1:10.000

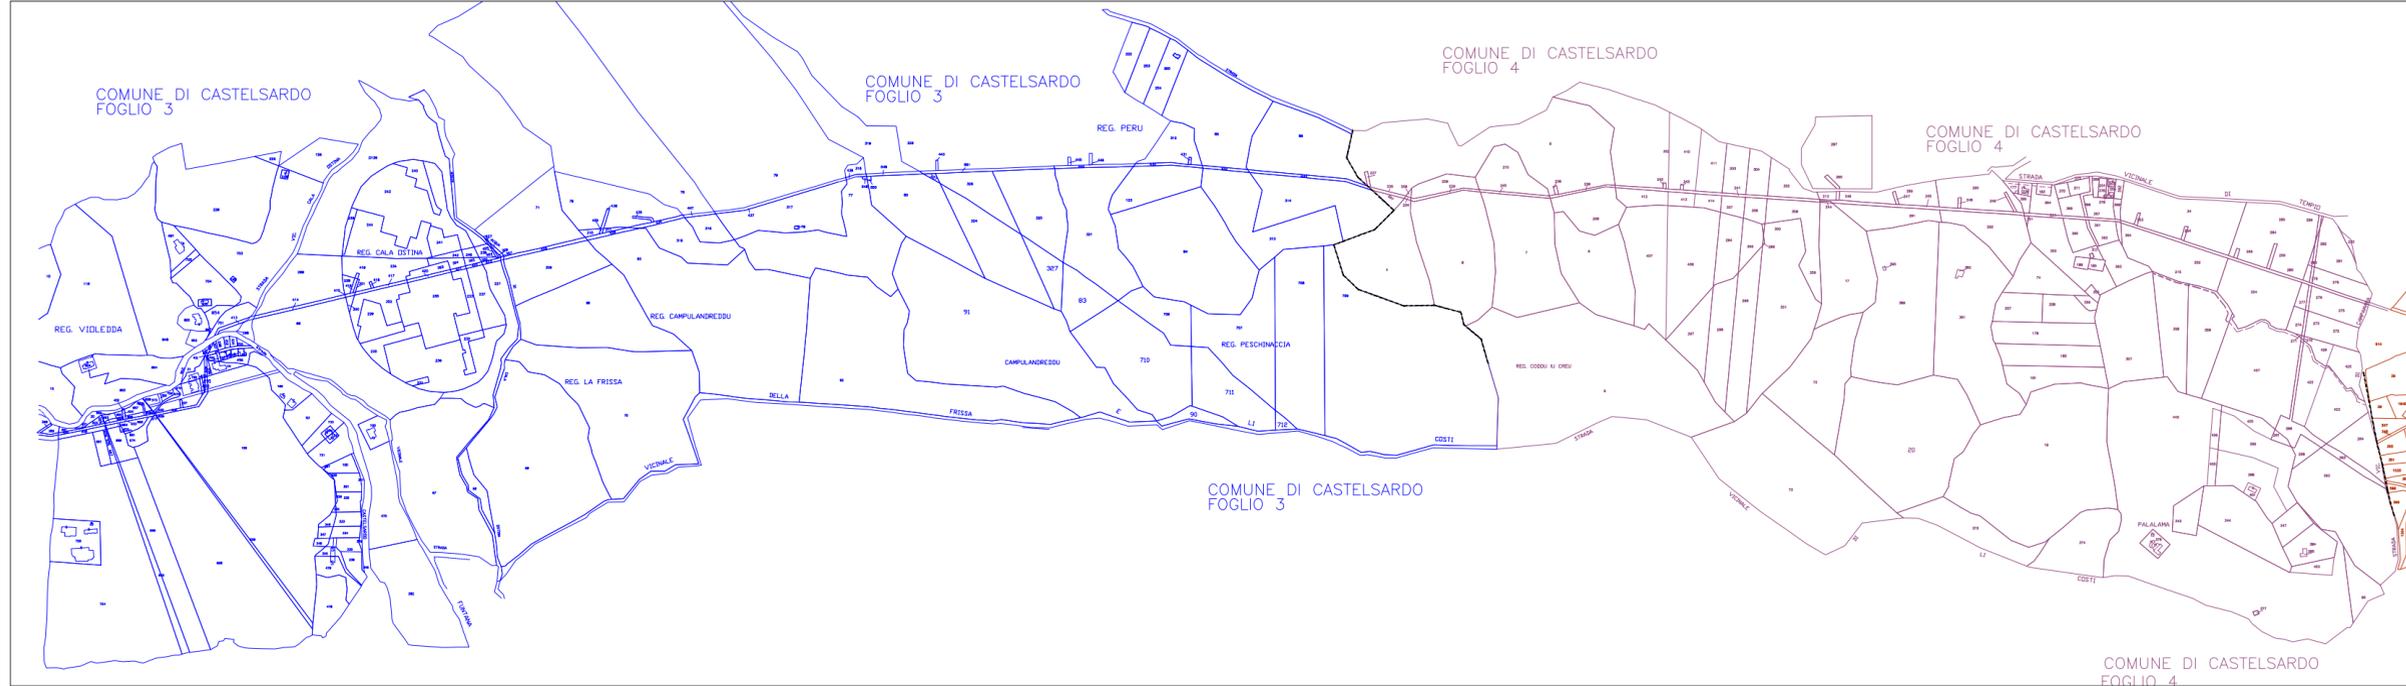

REGIONE AUTONOMA DELLA SARDEGNA



E.G.A.S.  
ENTE DI GOVERNO DELL'AMBITO DELLA SARDEGNA

ABBANO S.p.A. Gestore Unico del Servizio Idrico Integrato della Regione Sardegna

SETTORE COMPLESSO PROGETTAZIONE E GARE LAVORI PUBBLICI - IL DIRIGENTE : Ing. Cecilia Tronci

**SCHEMA N°.1 "VIGNOLA-CASTELDORIA-PERFUGAS"**  
**PRGA REV.2006**  
**DIRAMAZIONI PER CASTELSARDO E AGLIENTU**  
**2° STRALCIO ESECUTIVO**

**VARIANTE**  
**URBANISTICA**  
**SEMPLIFICATA**

TAV:

**C**

**PLANIMETRIA CATASTALE**

Data: Aprile 2020

Rev.: 1/2020

Scala: 1:10.000



Progettista:  
Ing. Paolo Francesco Naccari



Collaboratori:  
Ing. Lara Minnai

Responsabile del Procedimento:  
Ing. Massimiliano Venturini

File: