

Comune di Santa Maria Coghinas
Provincia di Sassari

OGGETTO: **REALIZZAZIONE DI UN PALAZZETTO
DELO SPORT PRESSO LA
CITTADELLA SPORTIVA.**

- VARIANTE AL P. DI F. -

Allegato alla Deliberazione del C.C. N. 5 del 03/02/2022

COMMITTENTE: **COMUNE DI SM COGHINAS**

PROGETTISTA: **ING.ANTONETTI GIOVANNI**

DIRETTORE LAVORI:

DOC

all.A

ELABORATO

PLANIMETRIE GENERALI


scala
varie

protocollo revisione data
15/11/2021



Comune S.M. COGHINAS - Sindaco Pietro Carbini -

Piazza Aldo Moro n. 2
SANTA MARIA COGHINAS
Tel: 0795851421
e-mail: protocollo@comunescoghinas

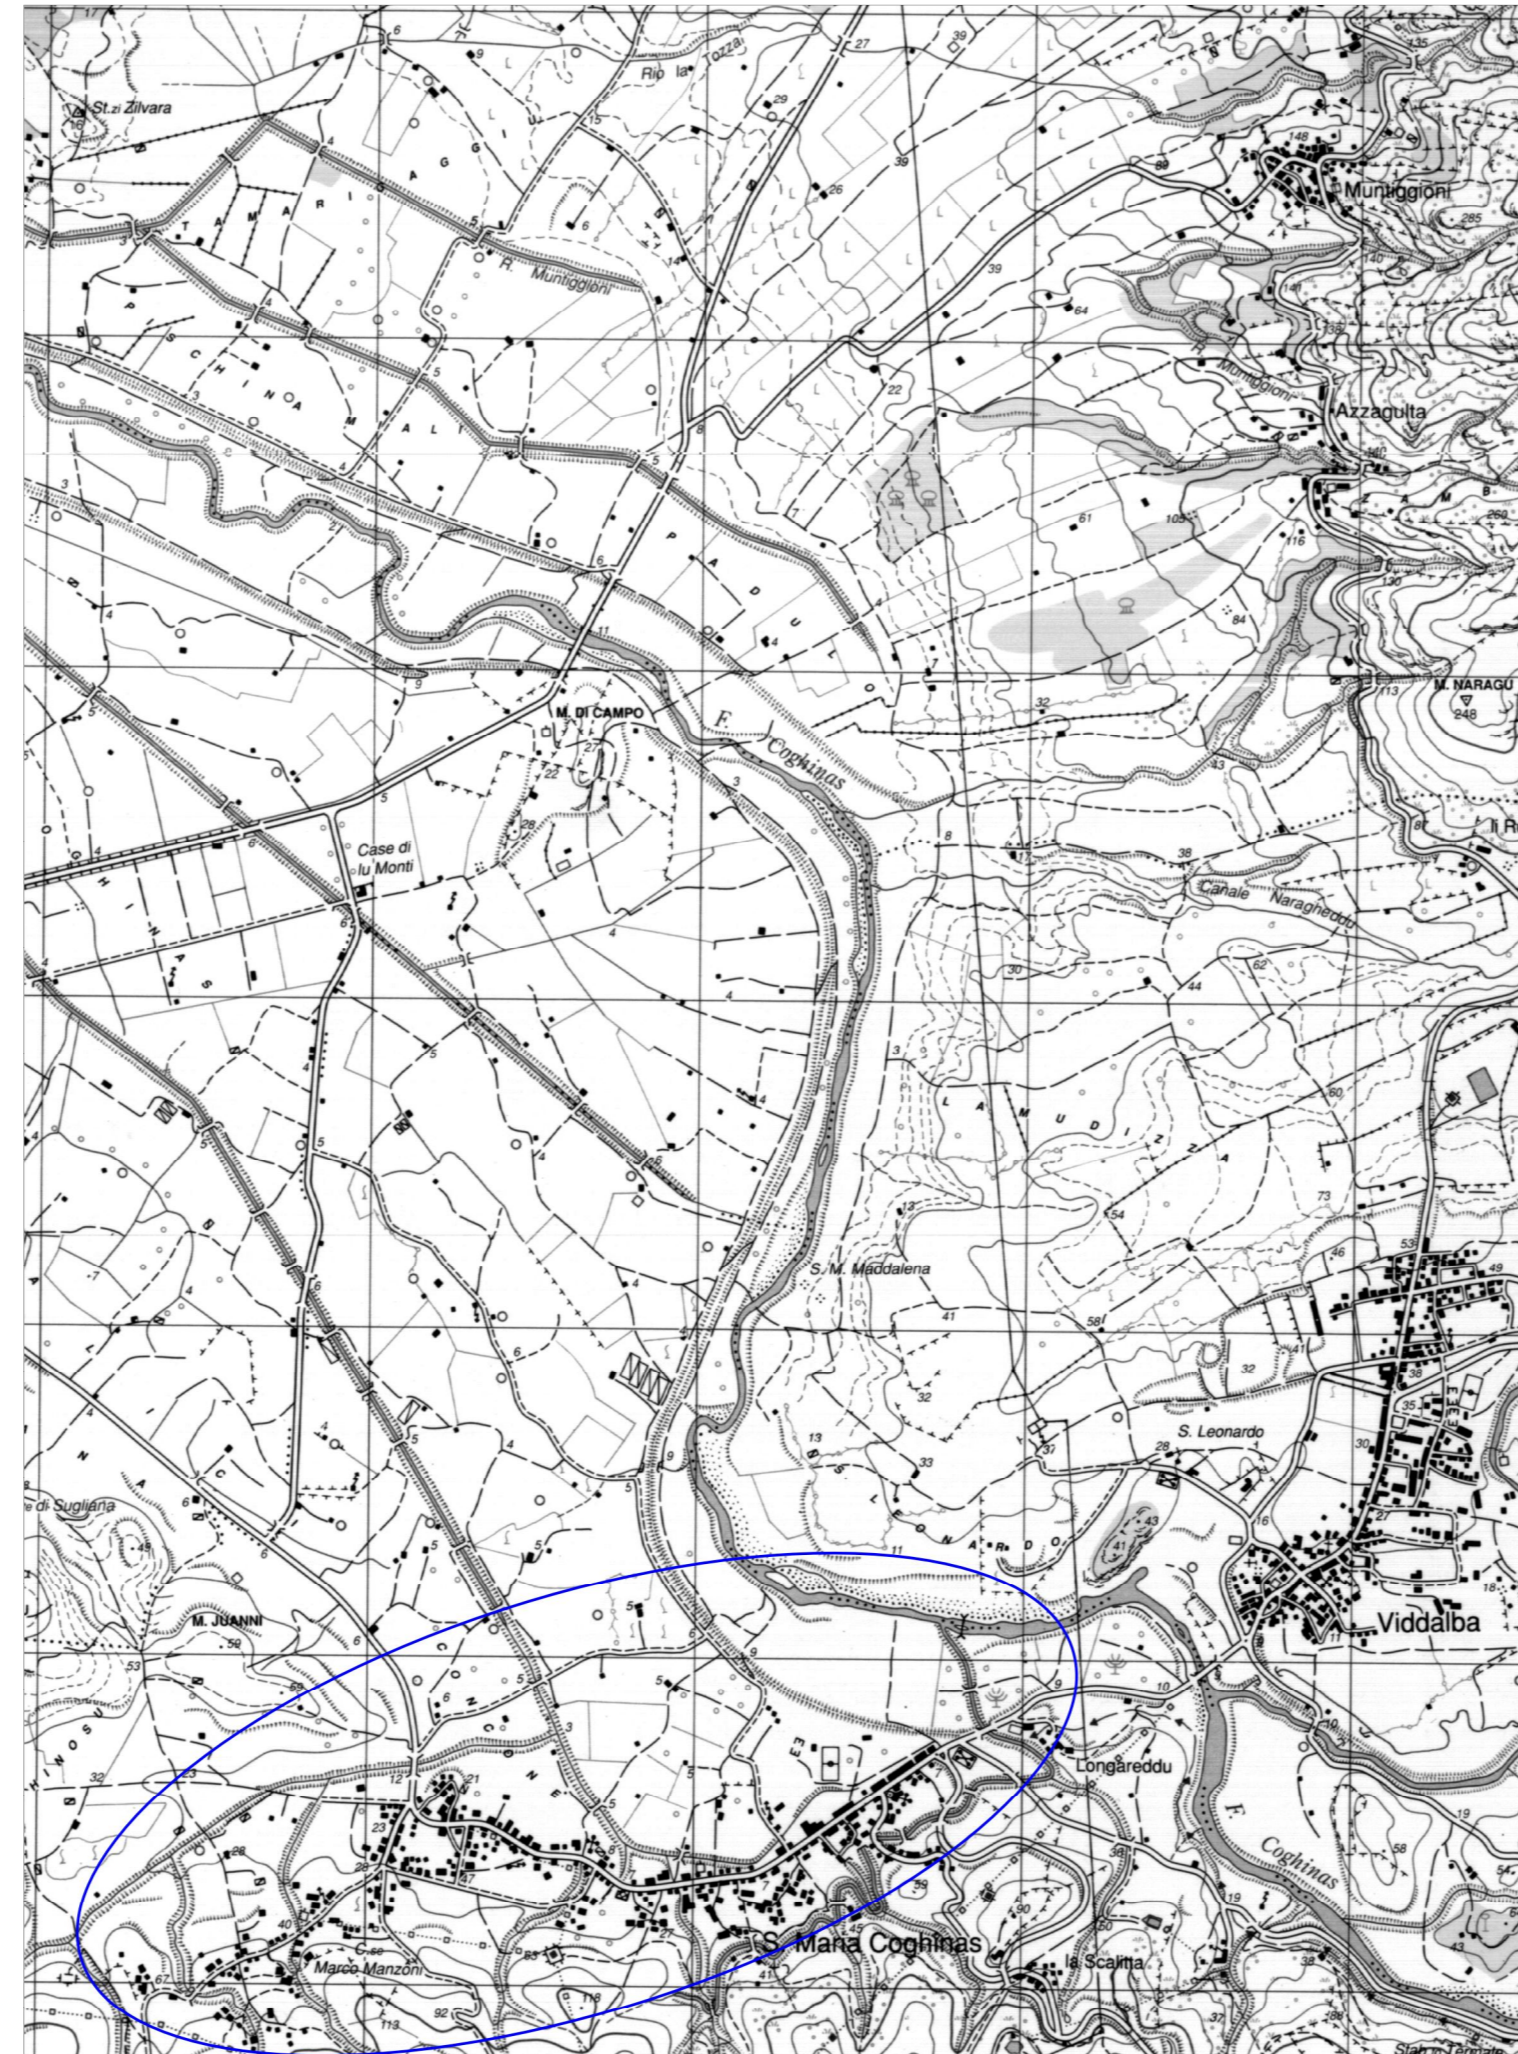

Cartografia Scala 1:25000



AEROFOTOGRAMMETRIA