

Studio Tecnico

Dott. Marco Manca - Geofisico

Via degli Ulivi, 26

San Sperate (CA) 09026

Telefono: 070 9601690

Fax: 070 9601690

Cell. 333 4425524 - 334 7731464

Posta elettronica: info@marcomanca.com

Web: www.marcomanca.com

PROVINCIA DI SASSARI

COMUNE DI TULA

ATTIVITA' DI TRATTAMENTO DI SCARTI DI ORIGINE ANIMALE
SOA - categoria 3

AUTORIZZAZIONE INTEGRATA AMBIENTALE PRIMA AUTORIZZAZIONE SCHEMA A BLOCCHI

Attività: 6.5 dell'Allegato VIII del D.Lgs. 152/06 e ss.mm.ii. *“lo smaltimento e il riciclaggio di carcasse o di residui animali con una capacità di trattamento di oltre 10 t/giorno”*

Richiedente: **AGRISERVICE srl**

Loc. Sa Pritia - Comune di Tula (SS)

Telefono i+39.079. 718475

Fax i+39. 079. 718475

E-mail agrisr@inwind.it

REV. 0 - emissione: ottobre 2020

Il gruppo di lavoro:


Dott. Ing. Stefano Massa

Dott. Biol. Massimiliano Solinas

Dott. Geol. Marco Manca

LEGENDA

- Processi di lavorazione che insistono all'interno del volume d'aria ambiente da trattare con il sistema Scrubber
- Lavorazioni ordinarie di processo
- Lavorazioni di emergenza
- Processi di riutilizzo di materia

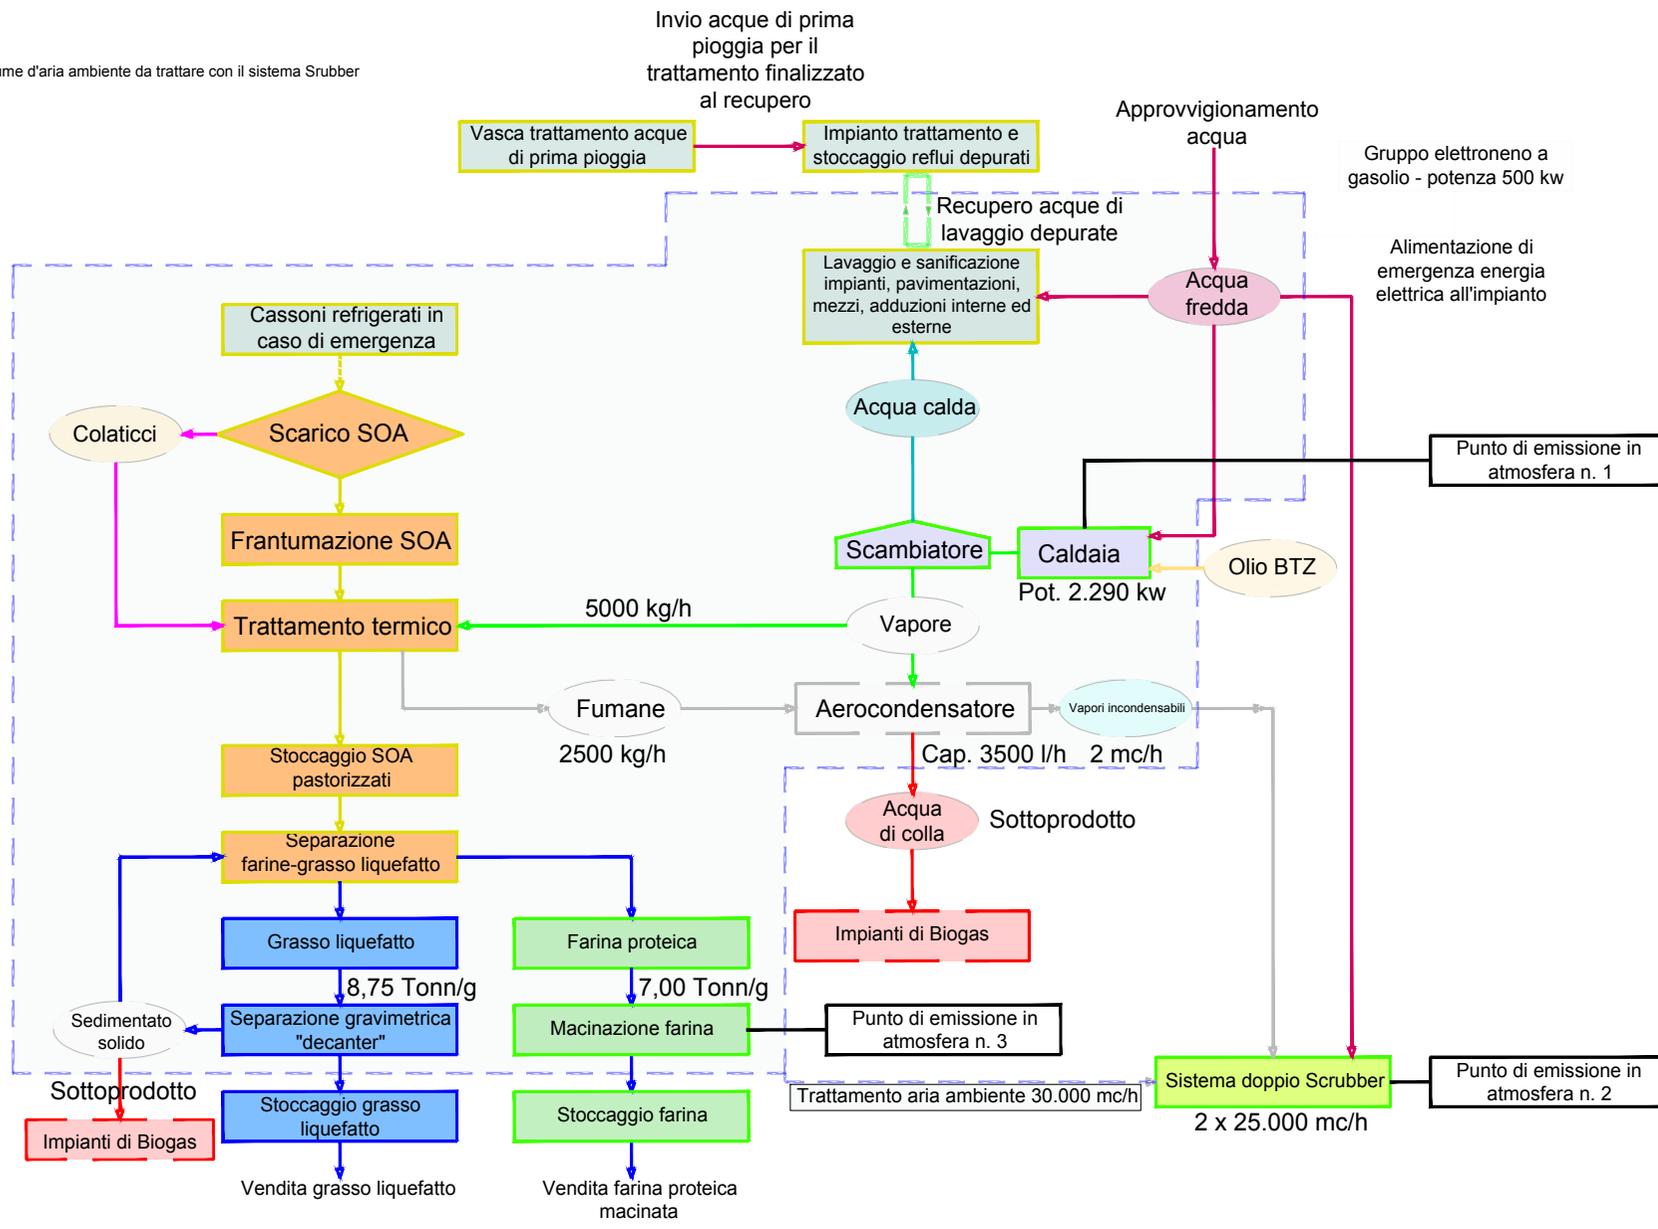

Studio di Geologia Ambientale e Geofisica Dott. Marco Manca	
Impianto di trattamento SOA categoria 3 Autorizzazione Integrata Ambientale Attività IPPC: punto 6.5, del D.Lgs. 152/2006	
COMUNE DI TULA - LOC. SA PRITTA	
Data: 12/02/2022 Foglio: A0 Scala: 1:200 COG. DEL. N° 016 TAVOLA 12	Il gruppo di progettazione Dott. Geol. Marco Manca Dott. Biologo Massimiliano Salinas
SCHEMA A BLOCCHI PROCESSO PRODUTTIVO Conforme alla D.G.R. n. 5/56 del 16.02.2022	



Trasporto SOA con cassoni refrigerati e camion frigo



Vendita farine proteiche libero mercato

Tramoggia scarico SOA cat. 3

Triturazione SOA





Elettrocalamita




Tramoggia

Macinazione SOA: 30 – 50 mm

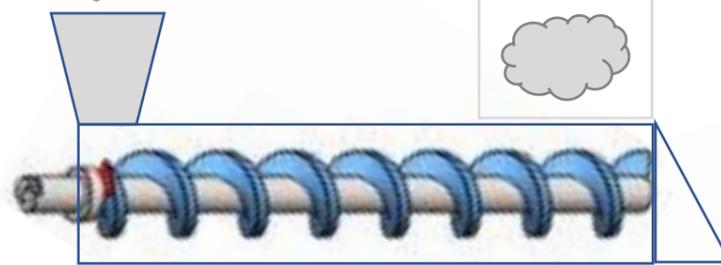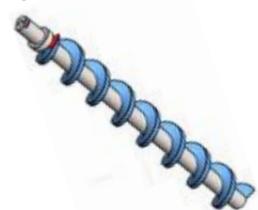

Cuocitore continuo a vapore:

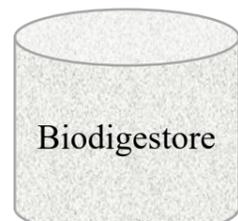



Biodigestore

Acqua di colla




Aerocondensatore

Vapori di cottura

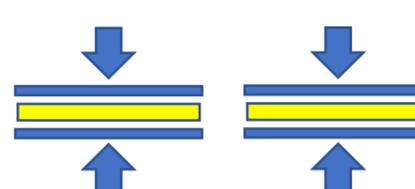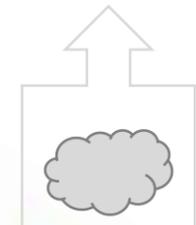

Filtropress

Stoccaggio farine da filtropressa e decanter (50 m³)

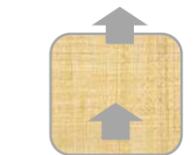

Sili Stoccaggio farine proteiche



Macinazione farine proteiche



Vendita olio animale libero mercato



Decanter olio da filtropressa




Stoccaggio olio chiarificato (25 m³)



Stoccaggio olio centrifugato (2,5 m³)




Decanter olio prima sgrondatura

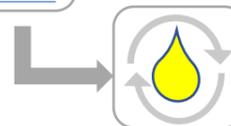

Centrifuga olio

Schema a blocchi di flusso dell'impianto di trattamento SOA – categoria 3

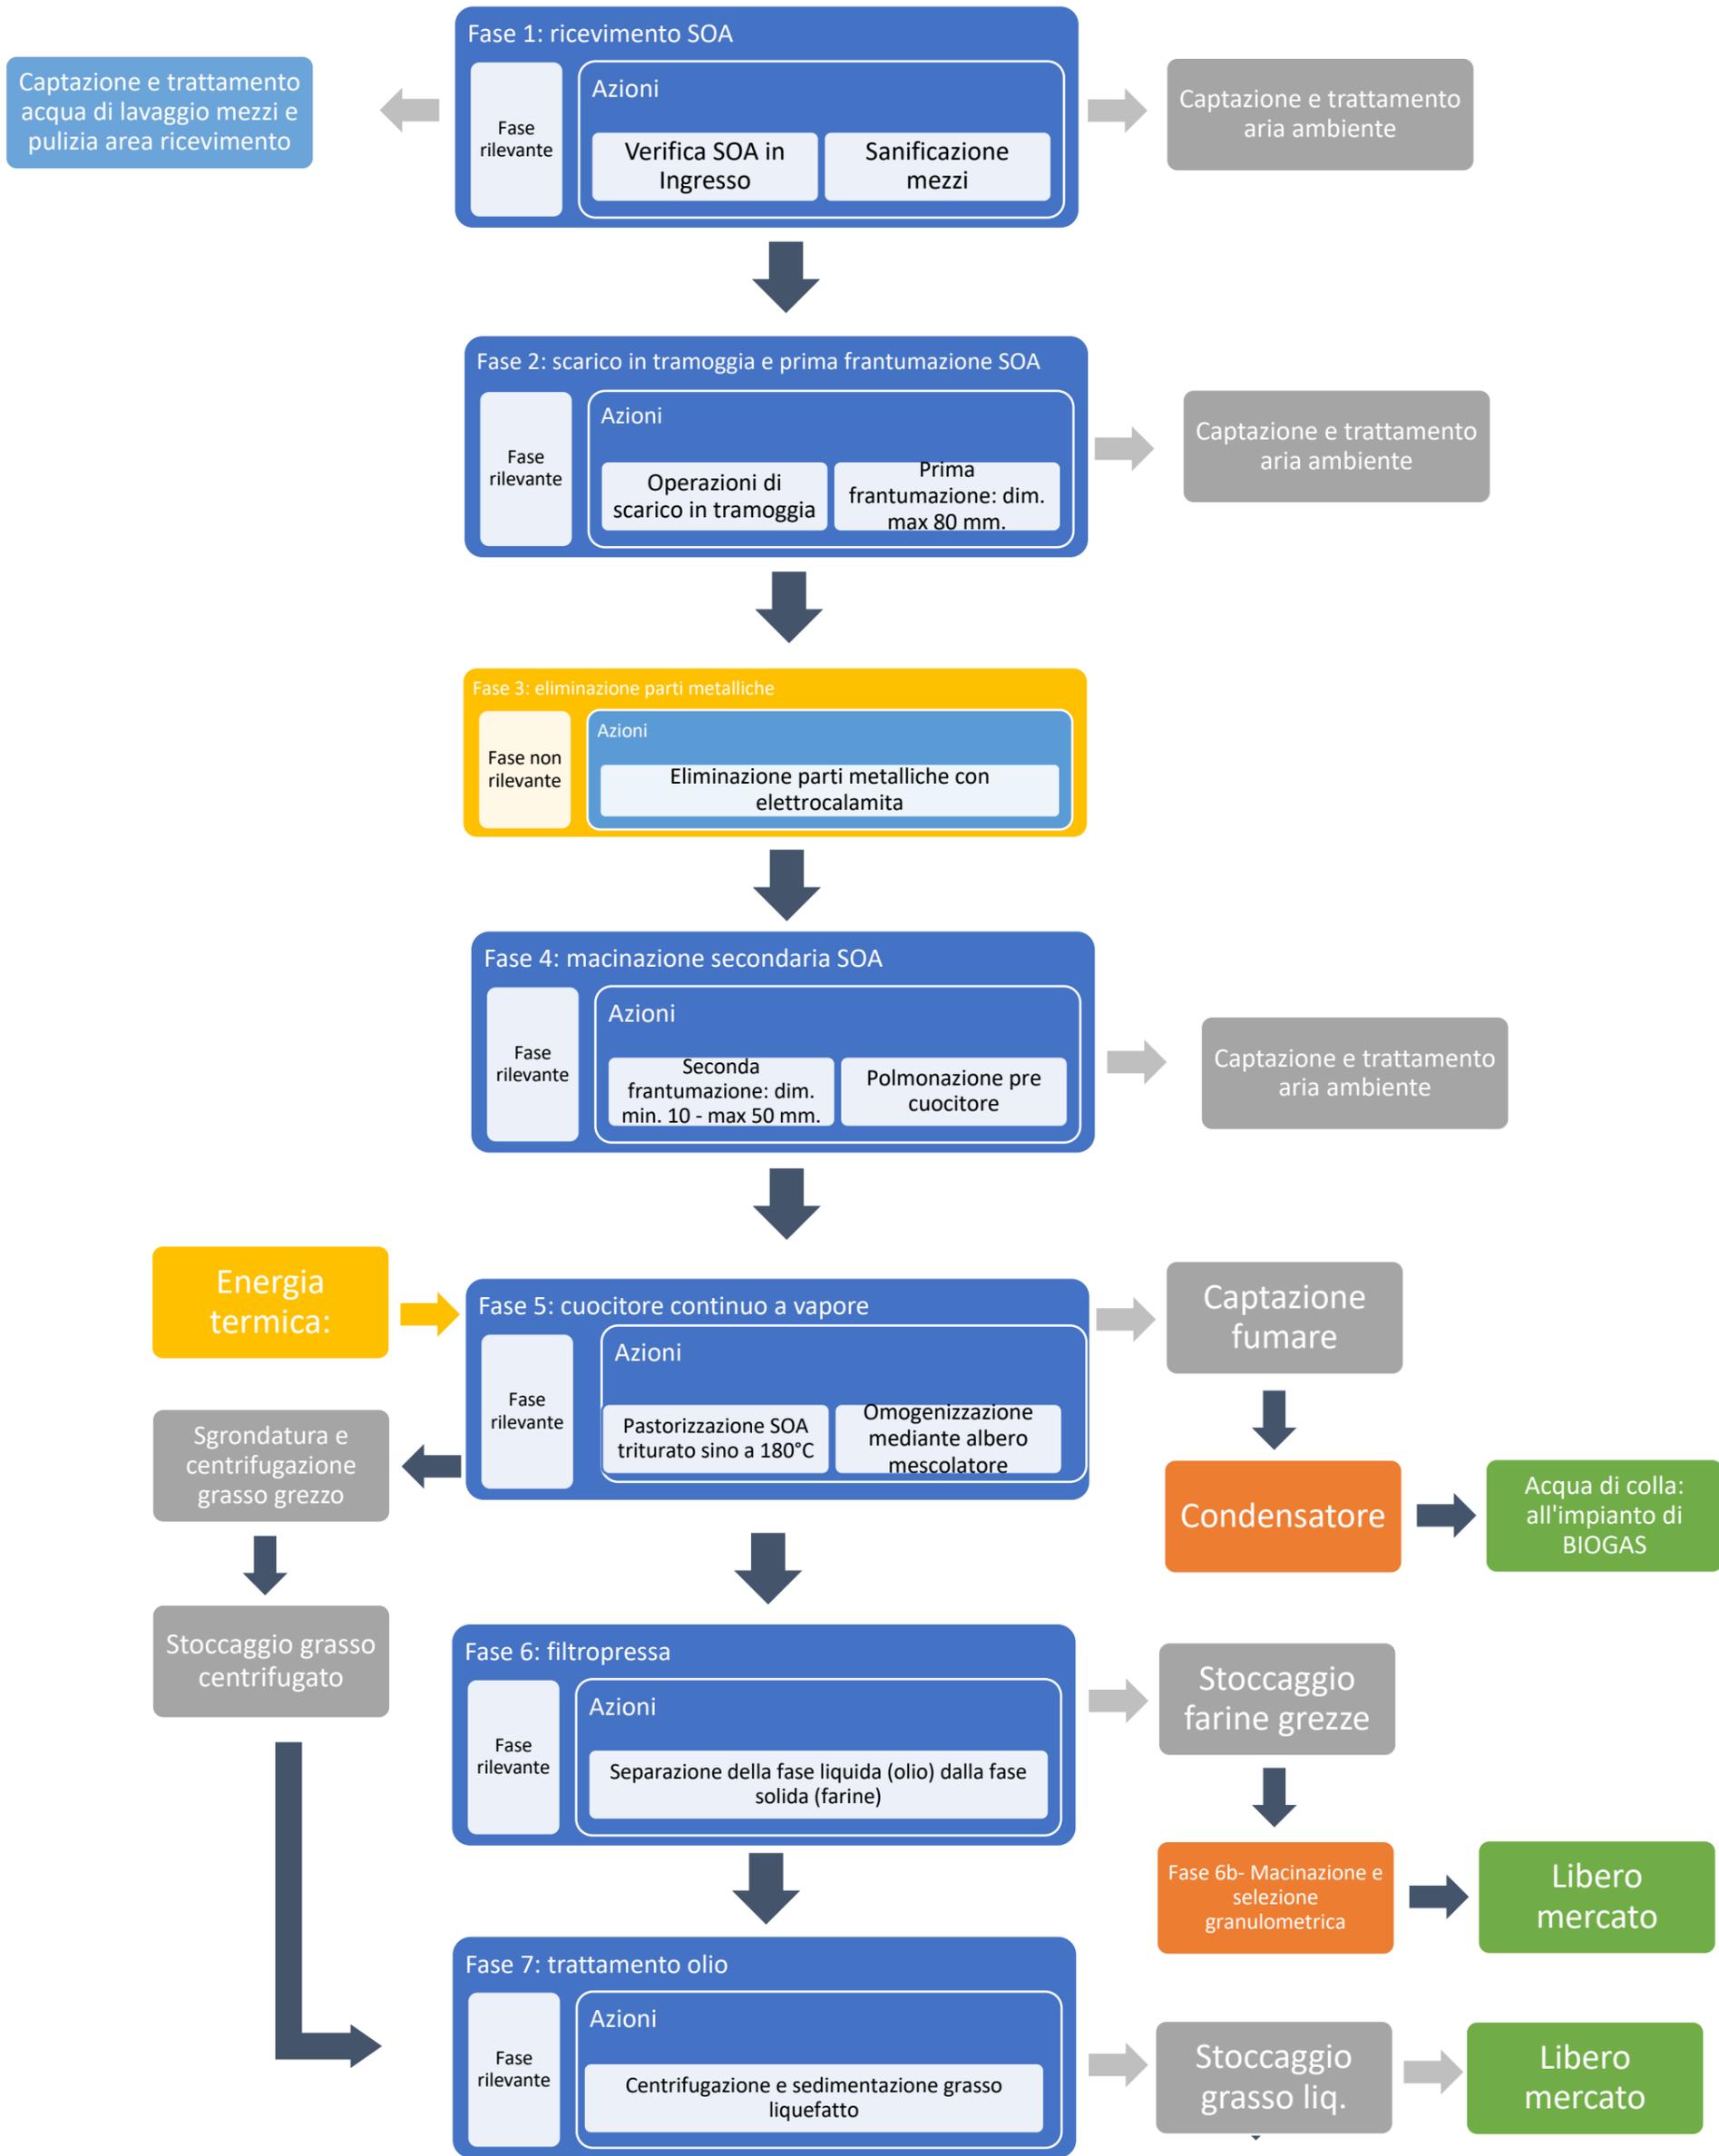

Dott. Ing. Stefano Massa

Dott. Biol. Massimiliano Solinas

Dott. Geol. Marco Manca

