




PROSPETTO SUD

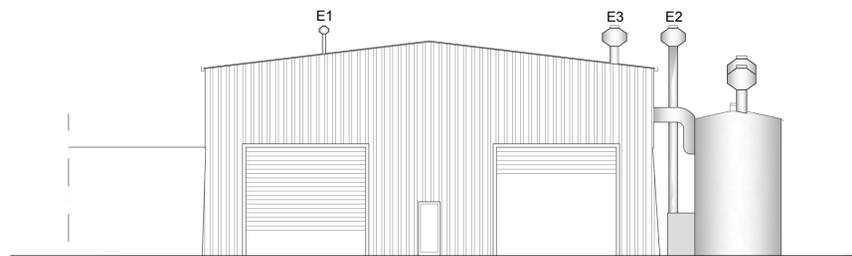

PROSPETTO OVEST - INGRESSO MEZZI SCARICO SOA

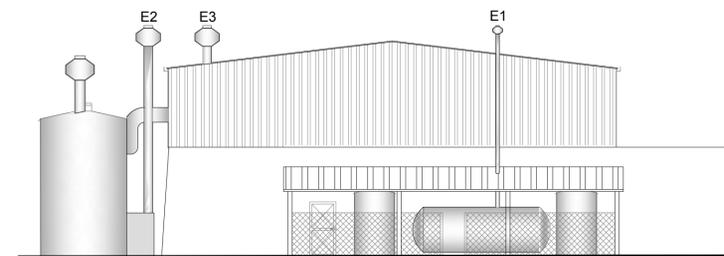

PROSPETTO EST

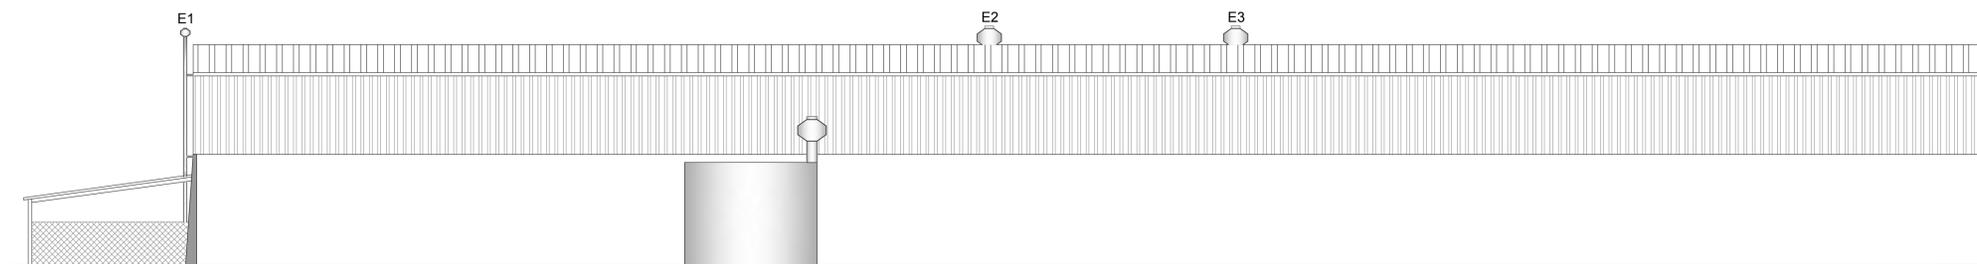

PROSPETTO NORD

<b>Studio di Geologia Ambientale e Geofisica Dott. Marco Manca</b>																							
<table border="1"> <tr><td>Disegnato</td></tr> <tr><td>Data</td></tr> <tr><td>Modifica</td></tr> <tr><td>N°</td></tr> </table>	Disegnato	Data	Modifica	N°	<table border="1"> <tr> <td style="width: 20%;"> <b>Committente</b>  <b>AGRISERVICE</b>                      Località "Sa Pritta"                      07010 - TULA (SS)                      Tel./Fax +39 079 716475                      agrisr@inwind.it                 </td> <td style="width: 60%;"> <b>Titolo Lavoro</b>                      Impianto di trattamento SOA categoria 3                      Autorizzazione Integrata Ambientale                      Attività IPPC: punto 6.5, del D.Lgs. 152/2006                 </td> <td style="width: 20%;"> <b>Ubicazione installazione IPPC</b>                      COMUNE DI TULA - LOC. SA PRITTA                 </td> </tr> <tr> <td> <b>Data</b>                      MAGG. 2022                 </td> <td> <b>Formato</b>                      A2                 </td> <td> <b>Scala</b>                      1:200                 </td> <td> <b>COD. DIS.</b>                      A-D                 </td> <td> <b>N° DIS.</b>                      TAVOLA 10 BIS                 </td> </tr> <tr> <td colspan="2"> <b>Titolo Disegno</b>                      PROSPETTI IN PROGETTO                 </td> <td colspan="3"> <b>Il gruppo di progettazione</b>                      Dott. Geol. Marco Manca                      Dott. Biologo Massimiliano Solinas                 </td> </tr> <tr> <td colspan="5" style="text-align: center;">                     Conforme alla D.G.R.                      n. 5/56 del 16.02.2022                 </td> </tr> </table>	<b>Committente</b> <b>AGRISERVICE</b> Località "Sa Pritta" 07010 - TULA (SS) Tel./Fax +39 079 716475 agrisr@inwind.it	<b>Titolo Lavoro</b> Impianto di trattamento SOA categoria 3 Autorizzazione Integrata Ambientale Attività IPPC: punto 6.5, del D.Lgs. 152/2006	<b>Ubicazione installazione IPPC</b> COMUNE DI TULA - LOC. SA PRITTA	<b>Data</b> MAGG. 2022	<b>Formato</b> A2	<b>Scala</b> 1:200	<b>COD. DIS.</b> A-D	<b>N° DIS.</b> TAVOLA 10 BIS	<b>Titolo Disegno</b> PROSPETTI IN PROGETTO		<b>Il gruppo di progettazione</b> Dott. Geol. Marco Manca Dott. Biologo Massimiliano Solinas			Conforme alla D.G.R. n. 5/56 del 16.02.2022				
Disegnato																							
Data																							
Modifica																							
N°																							
<b>Committente</b> <b>AGRISERVICE</b> Località "Sa Pritta" 07010 - TULA (SS) Tel./Fax +39 079 716475 agrisr@inwind.it	<b>Titolo Lavoro</b> Impianto di trattamento SOA categoria 3 Autorizzazione Integrata Ambientale Attività IPPC: punto 6.5, del D.Lgs. 152/2006	<b>Ubicazione installazione IPPC</b> COMUNE DI TULA - LOC. SA PRITTA																					
<b>Data</b> MAGG. 2022	<b>Formato</b> A2	<b>Scala</b> 1:200	<b>COD. DIS.</b> A-D	<b>N° DIS.</b> TAVOLA 10 BIS																			
<b>Titolo Disegno</b> PROSPETTI IN PROGETTO		<b>Il gruppo di progettazione</b> Dott. Geol. Marco Manca Dott. Biologo Massimiliano Solinas																					
Conforme alla D.G.R. n. 5/56 del 16.02.2022																							
A termini di legge ci riserviamo la proprietà di questo disegno con divieto di riprodurlo o di renderlo comunque noto a terzi o altre concorrenti senza nostra autorizzazione.																							