


STRALCIO CARTA TECNICA REGIONALE - Sezione 460

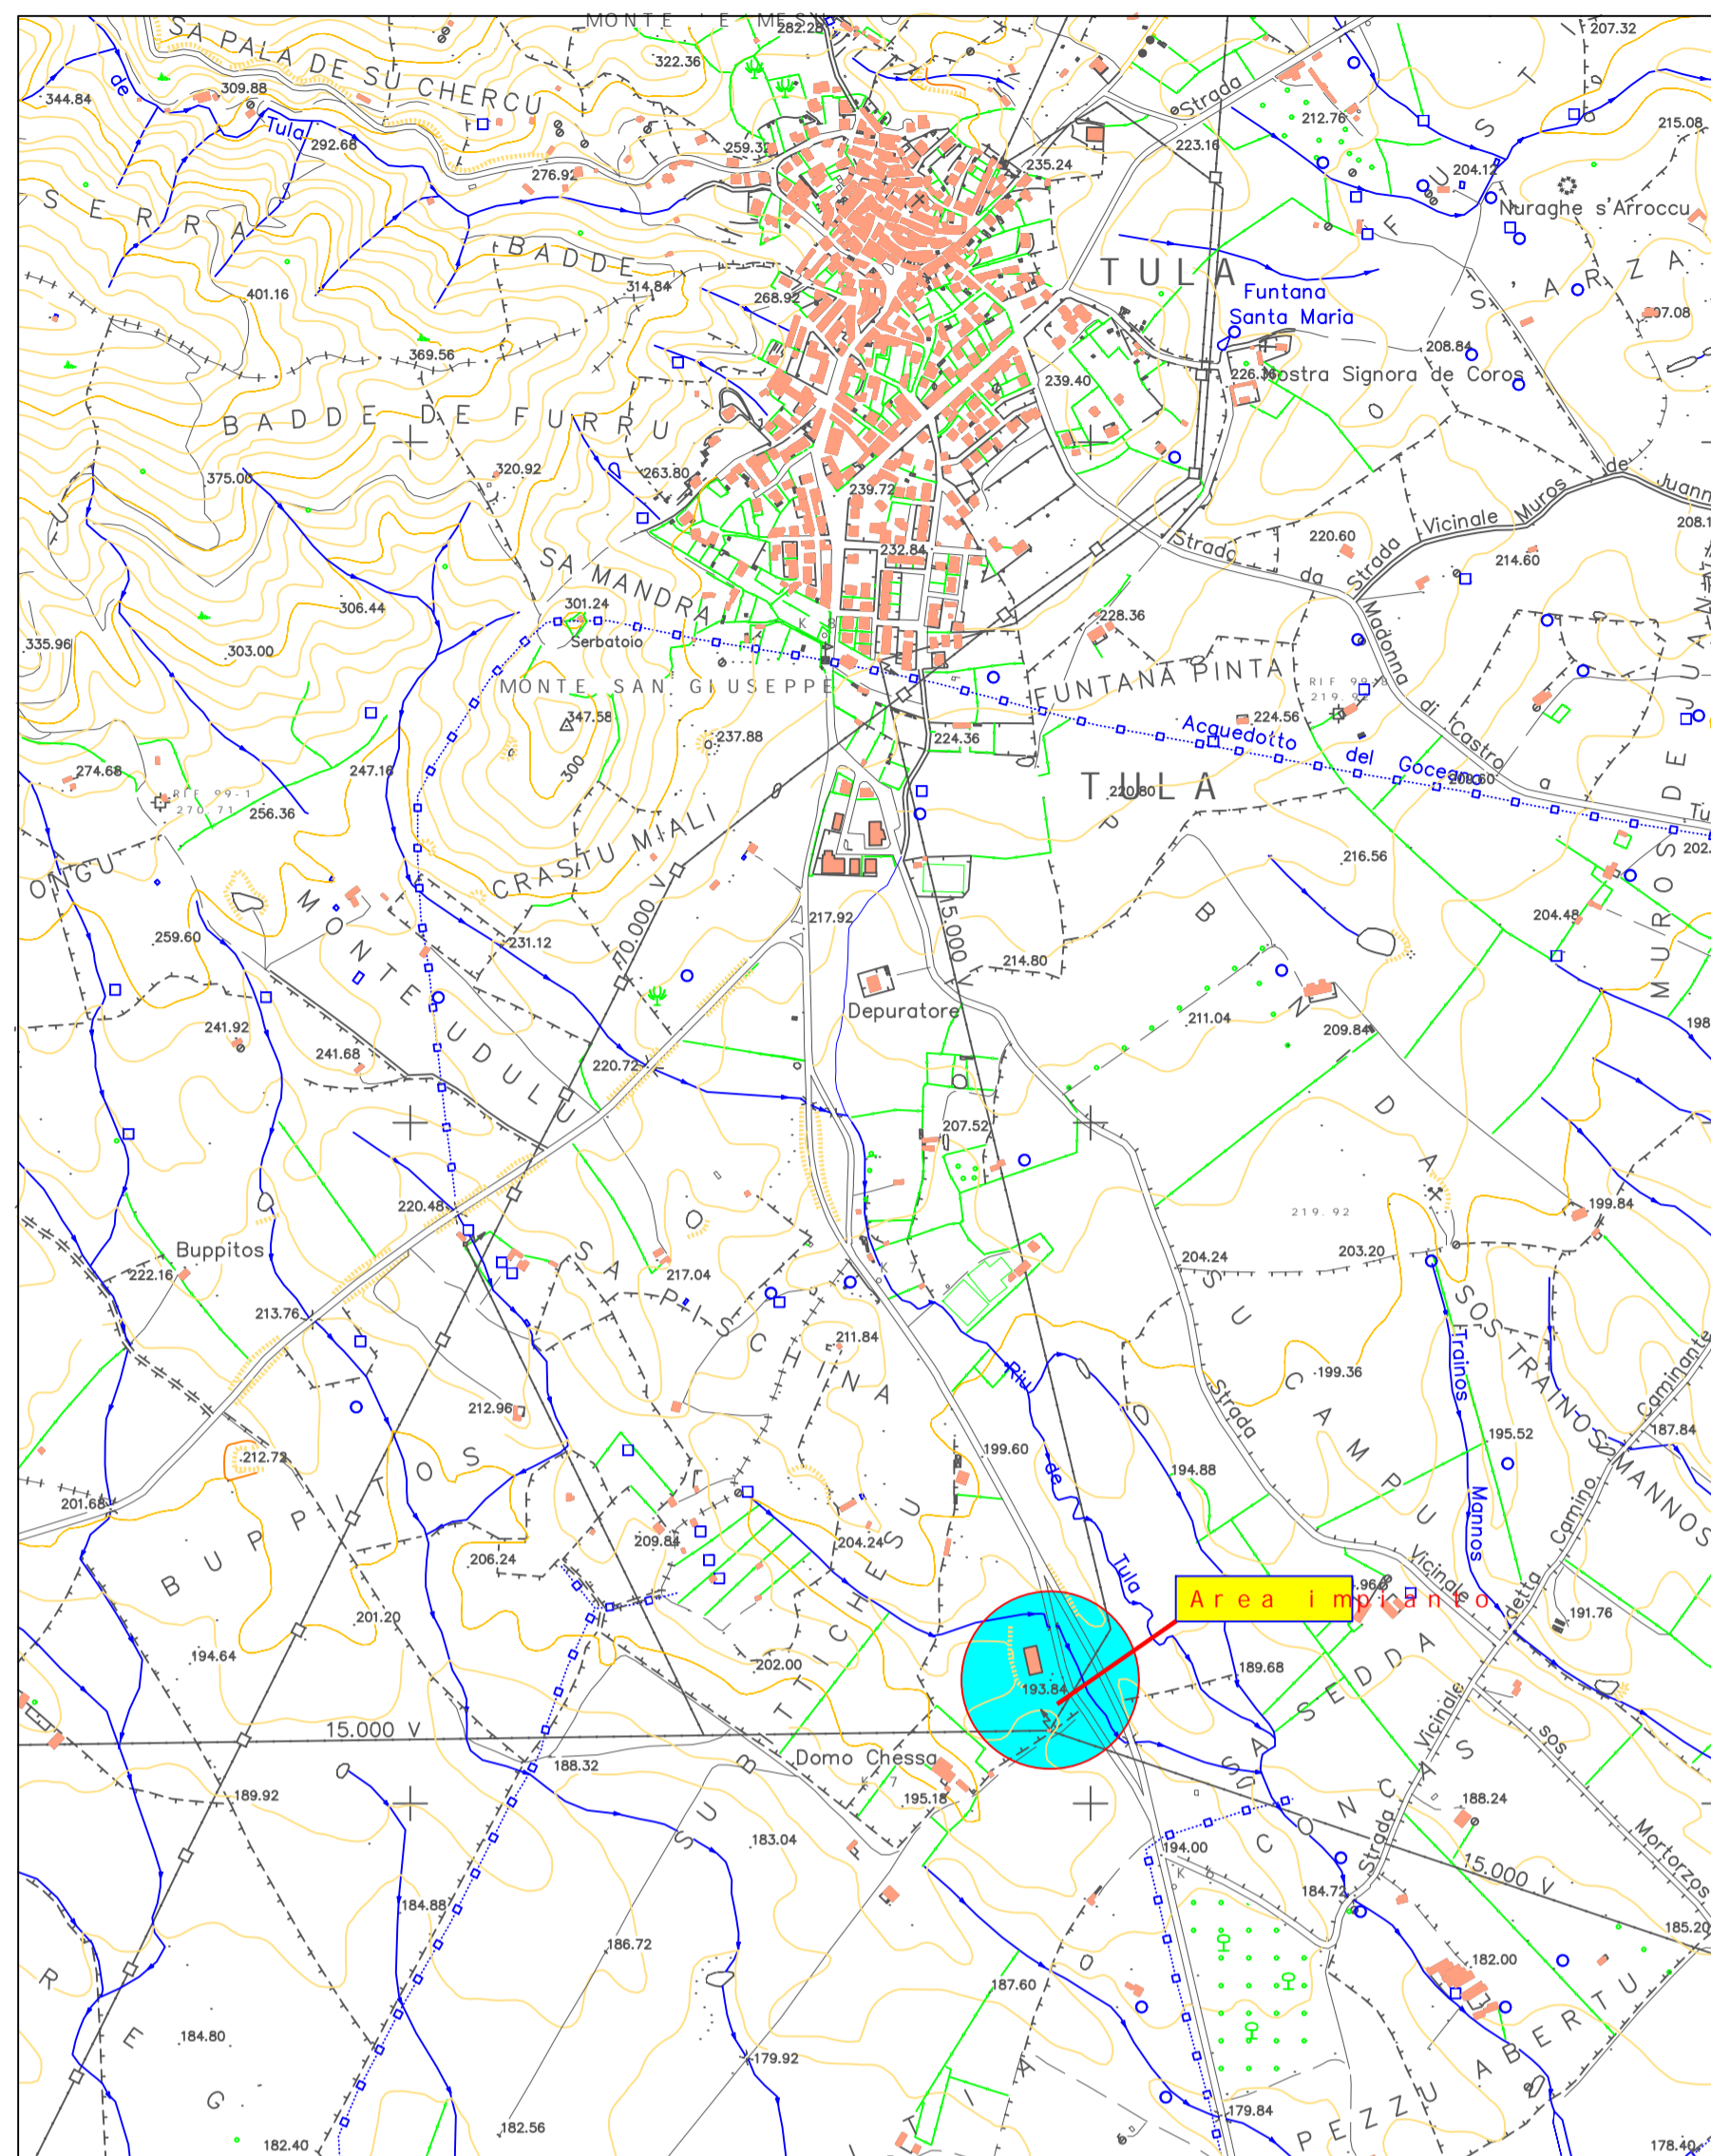


STRALCIO CARTA TECNICA REGIONALE - Sezione 460




STRALCIO CATASTALE - FOGLIO 19 - MAPPALE



ORTOFOTO ANNO 2013- area di impianto trattamento SOA

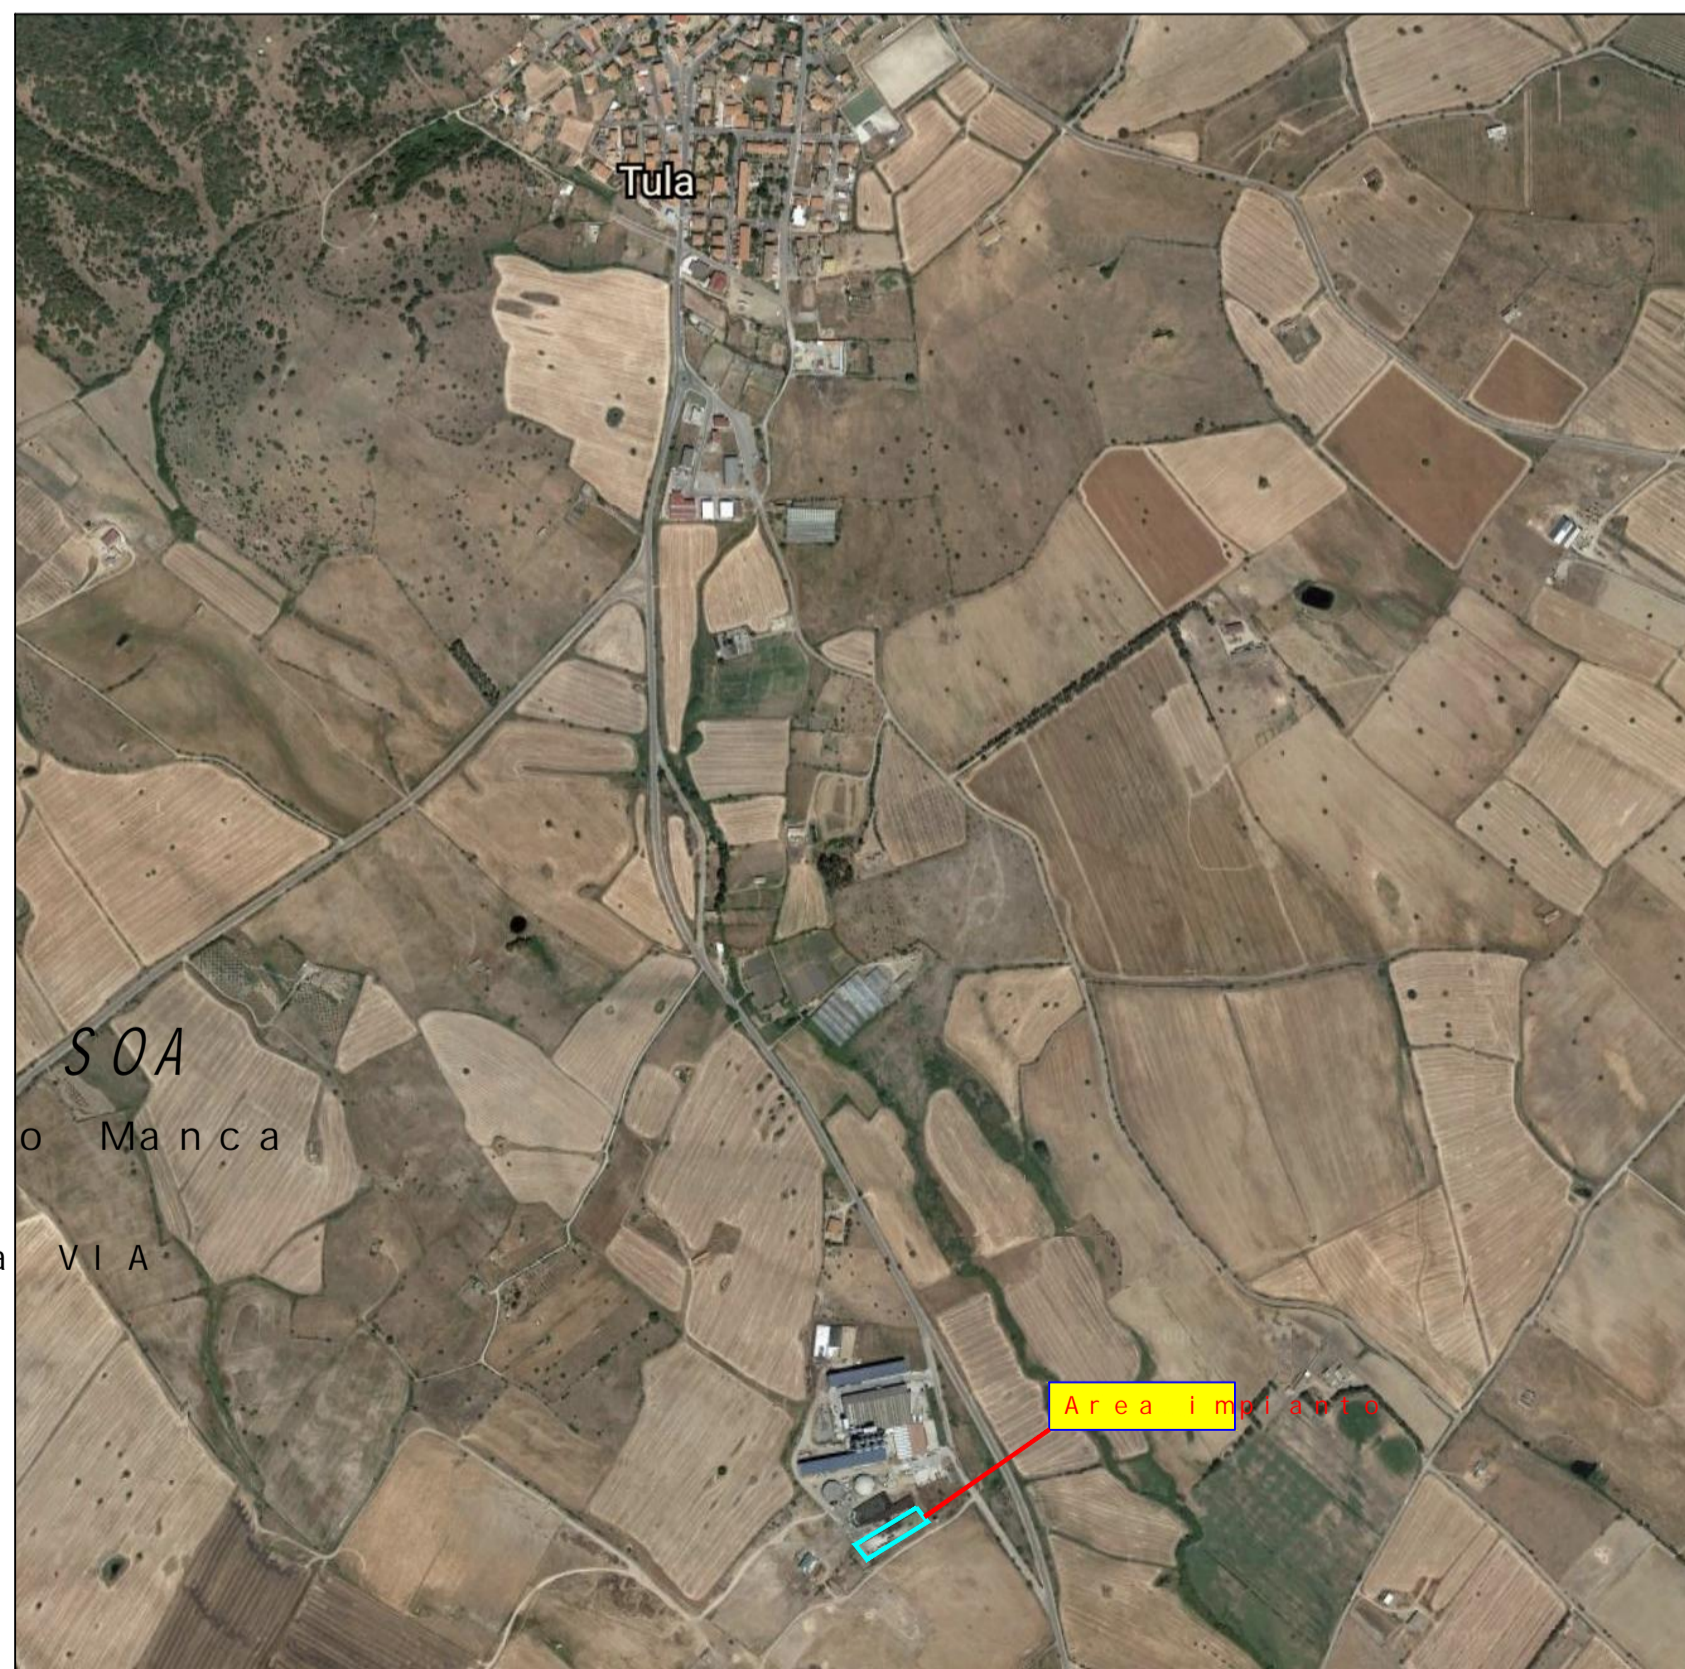

ORTOFOTO ANNO 2013

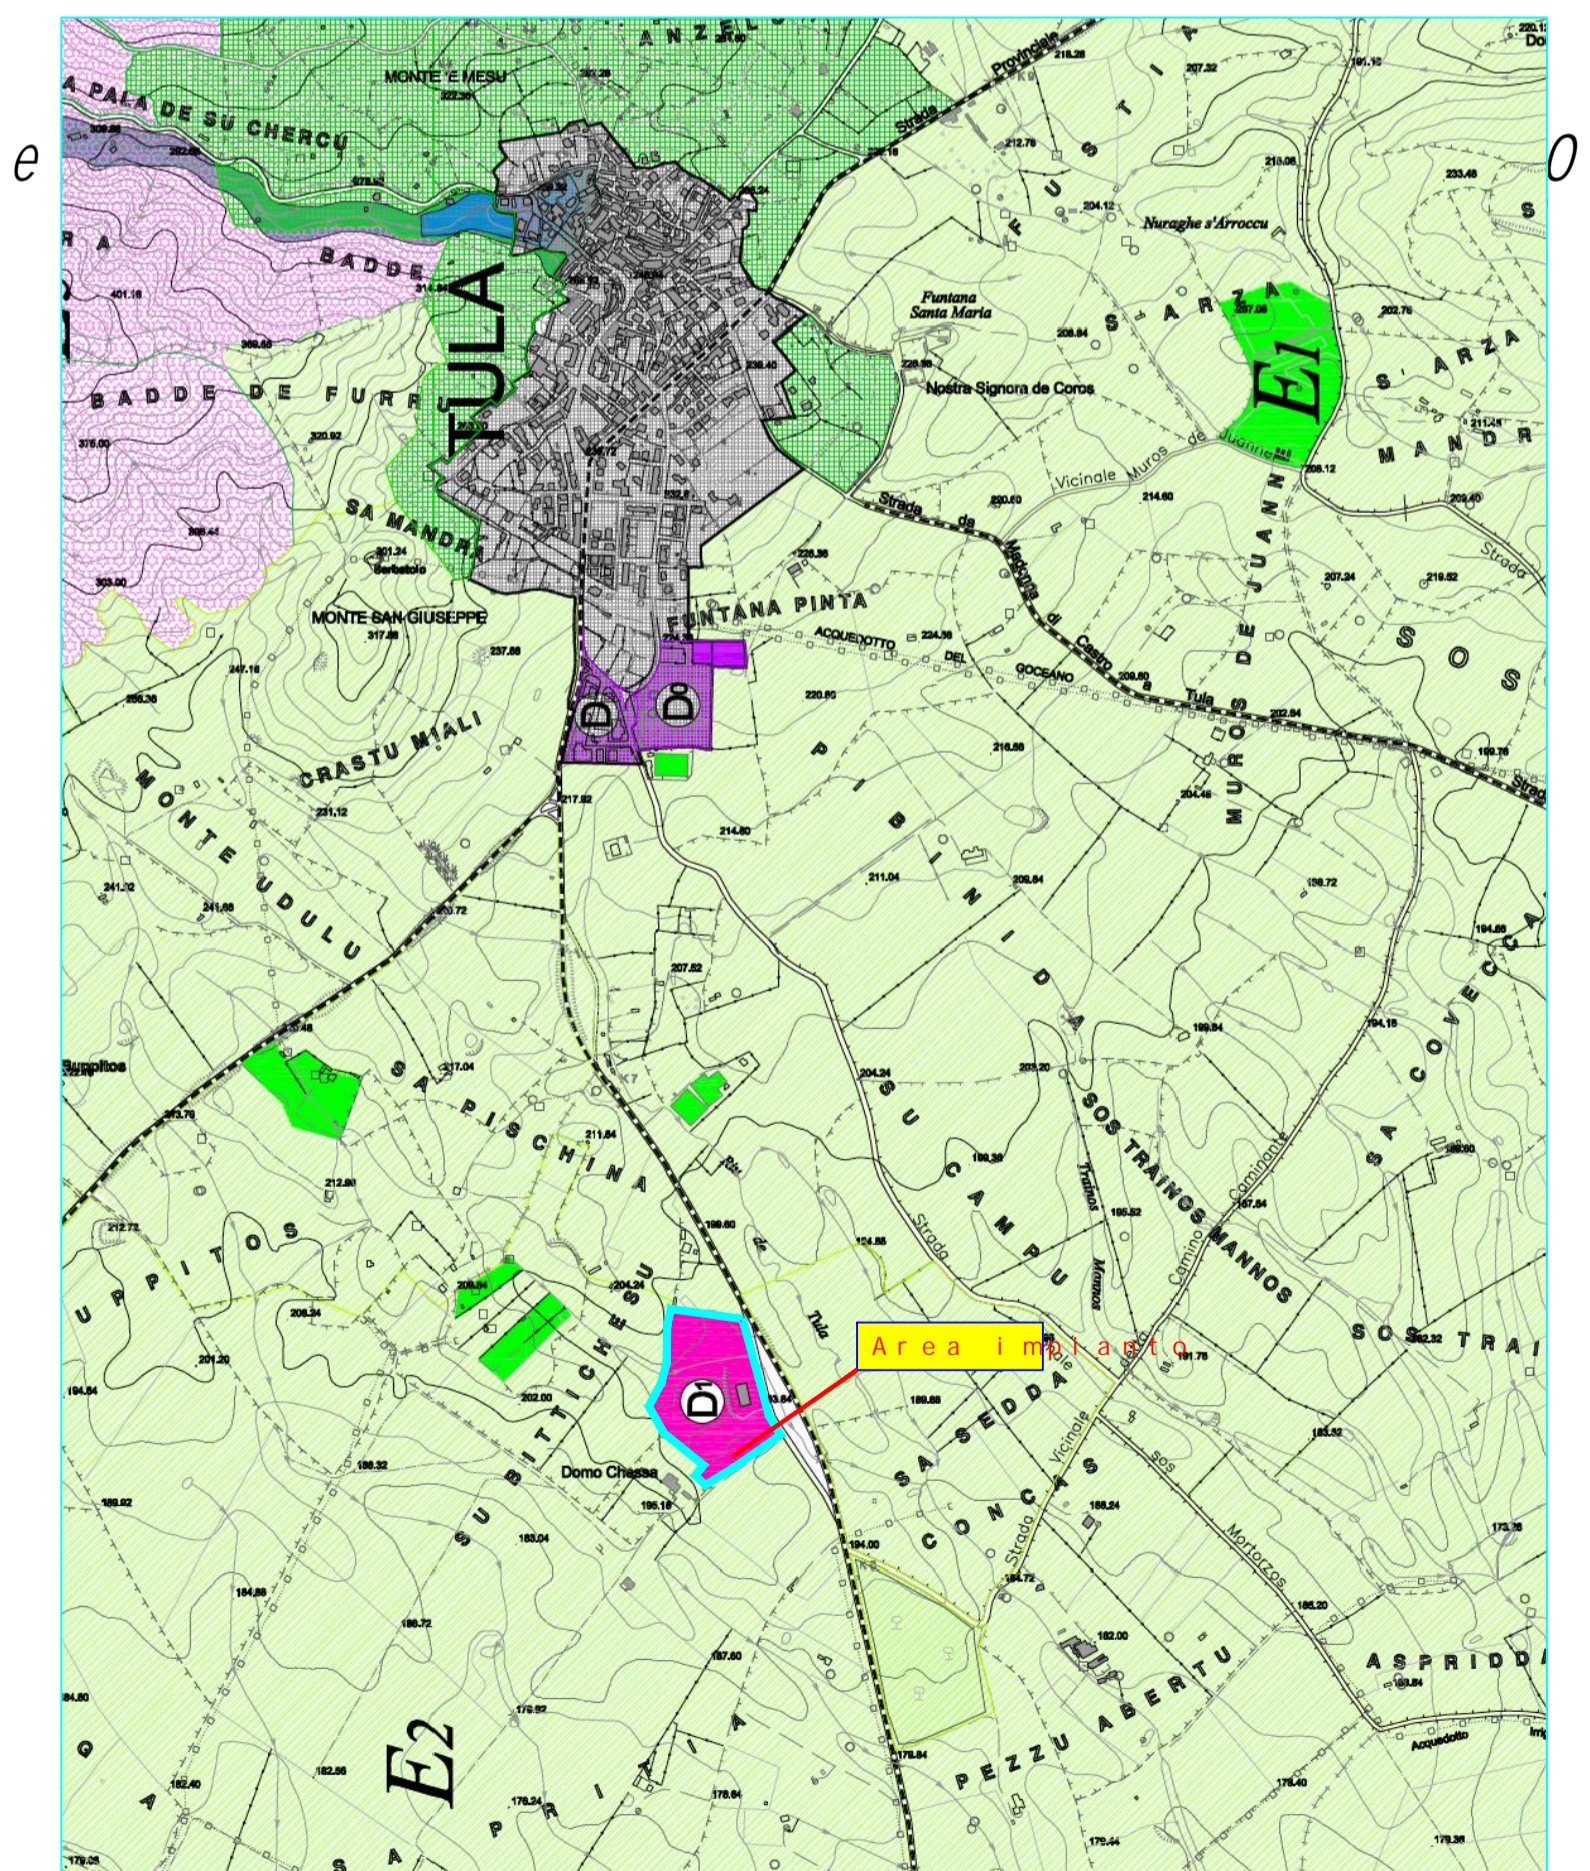

STRALCIO P. U. C. - Destinazione Urbanistica

Comittente		Titolo	
AGRISERV.I.C.E		Impianto di trattamento SOA categoria 3 Autorizzazione Integrata Ambientale Attività IPPC: punto 6.5, del D.Lgs. 152/2006	
Località "Sa Prittia" 07010 - TULA (SS) Tel. / Fax +39 079 718475 agriserv@inwind.it		COMUNE DI TULA - LOC. SA PRITTI A	
Data		Data	
Maggio 2022		Maggio 2022	
Formato		Formato	
WORD		WORD	
Scala		Scala	
VARIE		VARIE	
COD. DIS.		COD. DIS.	
A-D		A-D	
N° DIS.		N° DIS.	
TAVOLA 1		TAVOLA 1	
Titolo Disegno		Titolo Disegno	
Il gruppo di progettazione		Il gruppo di progettazione	
Dott. Geol. Marco Manca		Dott. Geol. Marco Manca	
Dott. Biologo Massimiliano Solinas		Dott. Biologo Massimiliano Solinas	
I NQUADRAMENTI TERRITORIALE URBANISTICO		I NQUADRAMENTI TERRITORIALE URBANISTICO	