



PIANTA

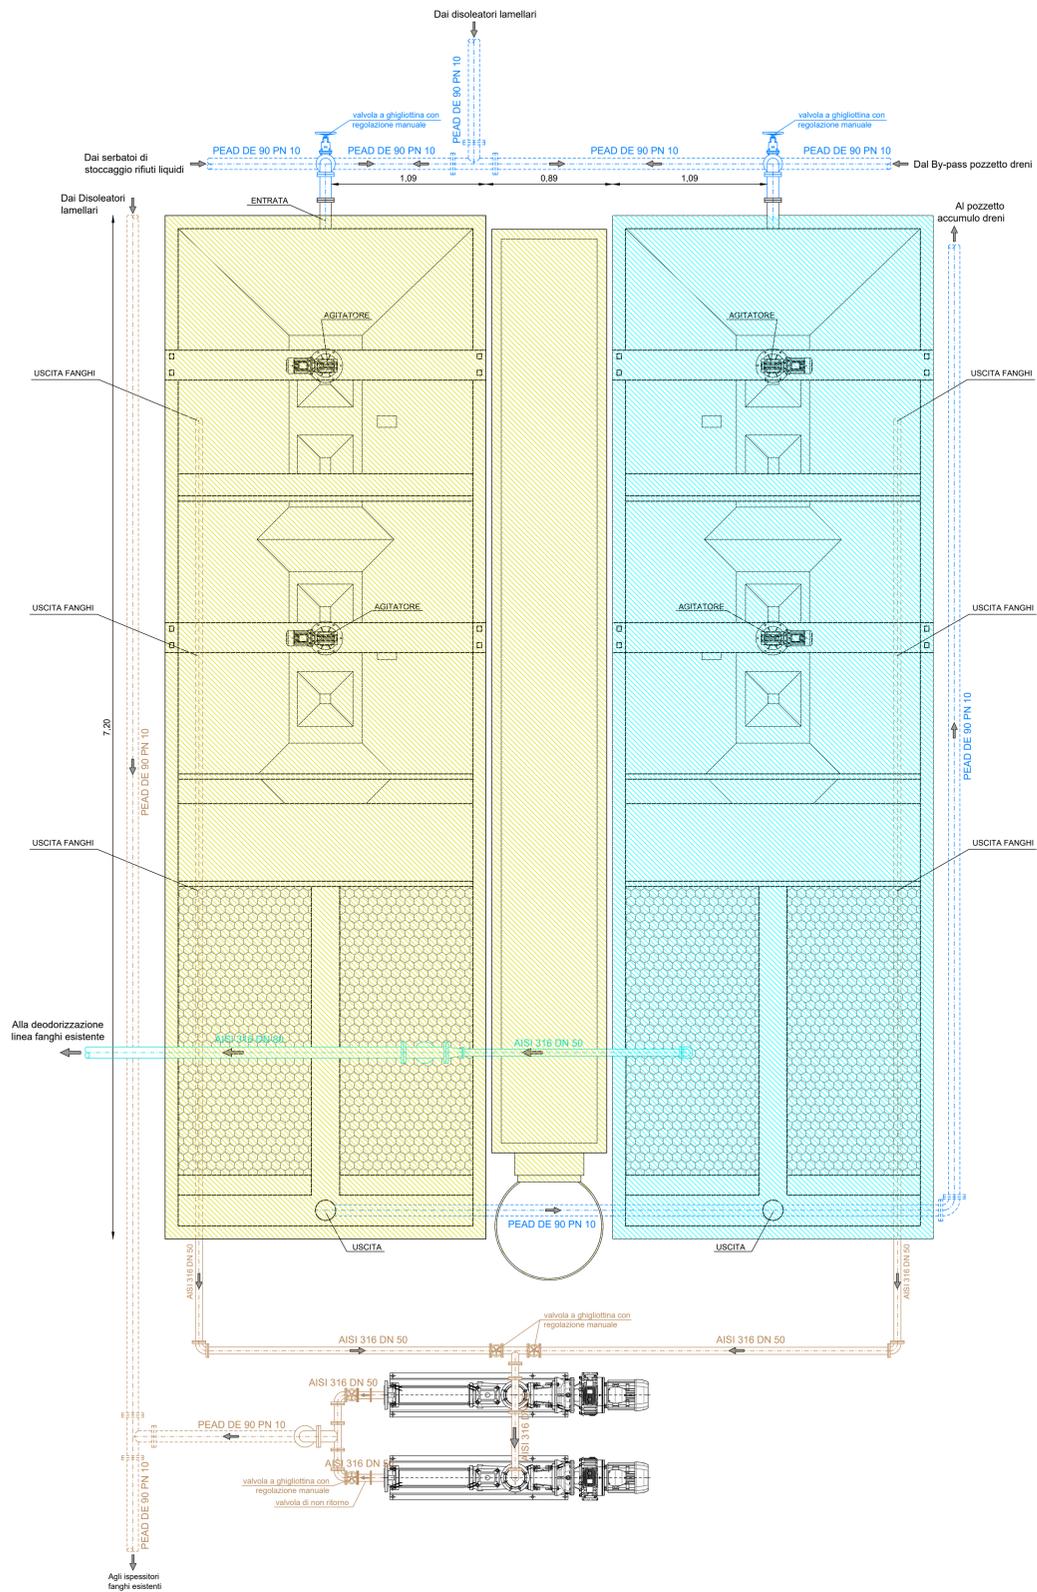


PROSPETTO LATERALE

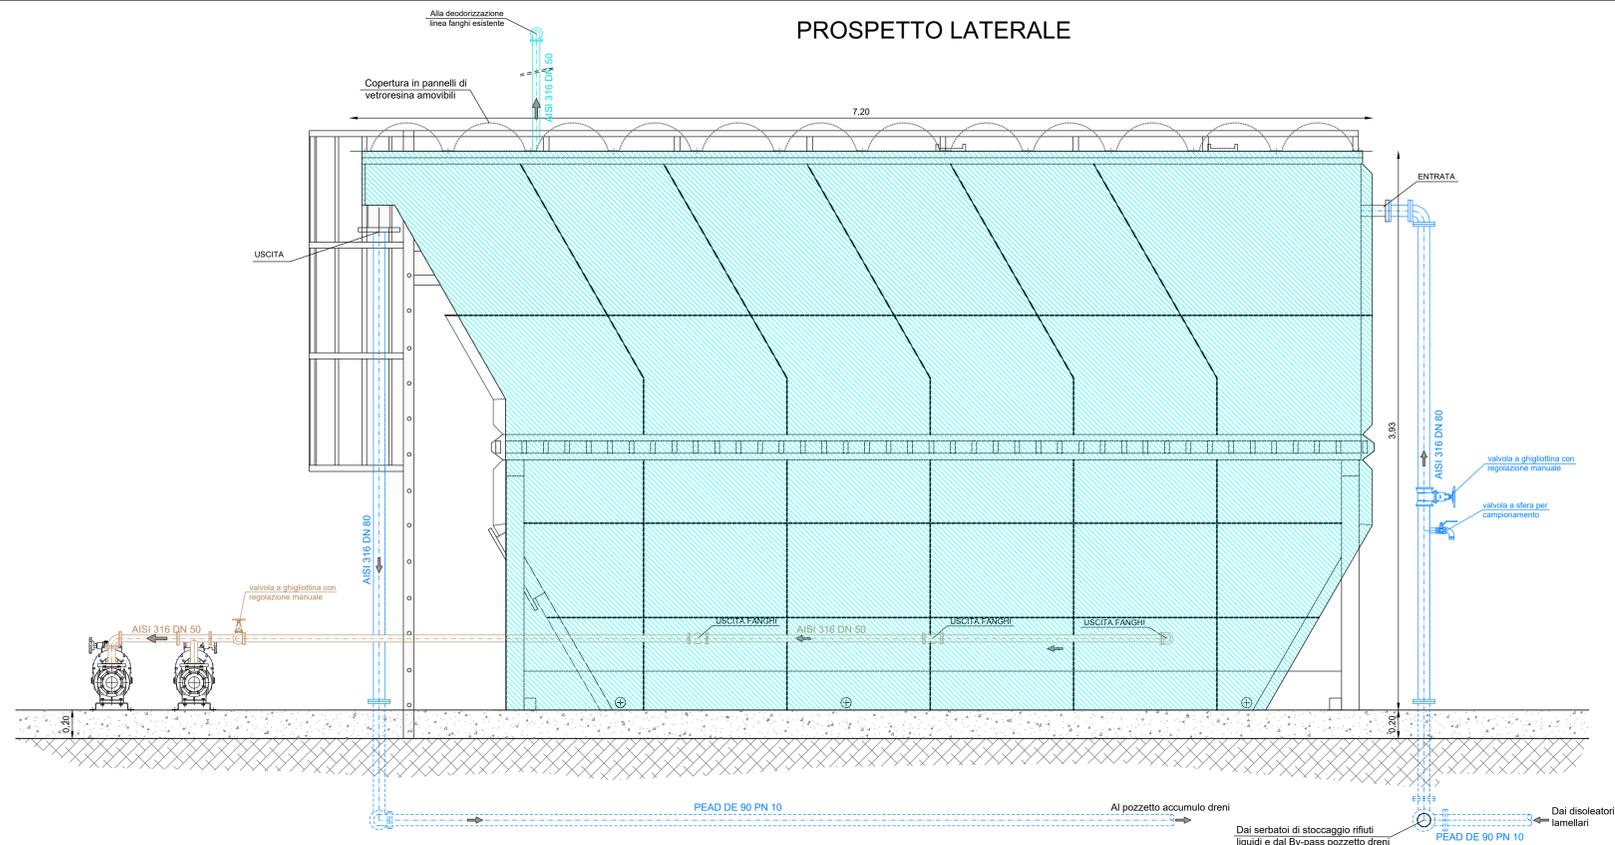

FASI INTERVENTO	
	OPERE OGGETTO D'INTERVENTO (1°FASE)
	OPERE OGGETTO DI FUTURO INTERVENTO (2°FASE)

LEGENDA	
	Linea trattamento rifiuti liquidi in Acciaio AISI 316 fuori terra
	Linea trattamento rifiuti liquidi in PEAD PN 10 interrata
	Linea fanghi in Acciaio AISI 316 fuori terra
	Linea fanghi in PEAD PN 10 interrata
	Linea trattamento aria

PROSPETTO FRONTALE

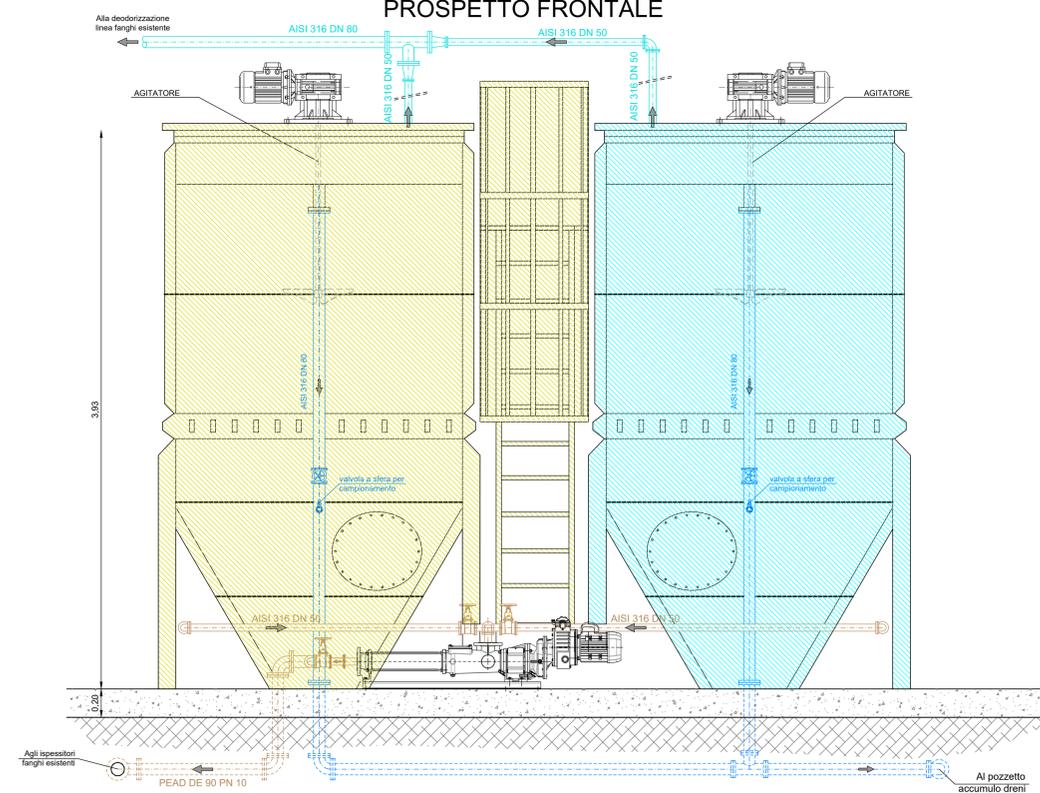

**CONSORZIO INDUSTRIALE
 PROVINCIALE DI SASSARI**

**IMPIANTO DI PRETRATTAMENTO RIFIUTI
 LIQUIDI AL SERVIZIO DEL DEPURATORE
 CONSORTILE DI PORTO TORRES**

2° PERIZIA DI VARIANTE

PROGETTISTA: *L'Impresa Esecutrice:*
 Ing. Antonio Fraghi CALGECO S.r.l. COORDINATORE CSP E CSE:
 Ing. Giuseppe Ricotti

RESPONSABILE DEL PROCEDIMENTO:

TITOLO:
SEDIMENTATORE LAMELLARE

TAVOLA:

6

DATA: *AGGIORNAMENTO:* *N. PROGETTO:* *SCALA:*
 Maggio 2021 24.543.09.11 1:20

Ing. Antonio Fraghi, via E. Lussu n° 9 - 07100 - Sassari
 Tel. 079237366 - Fax 079233342 - e-mail antonio.fraghi@gmail.com