


al disoleatore API e/o alla vasca di equalizzazione esistente



all'Ispezzore linea Acque Chimiche
all'Ispezzore linea Acque Oleose

alla deodorizzazione
linea fanghi esistente

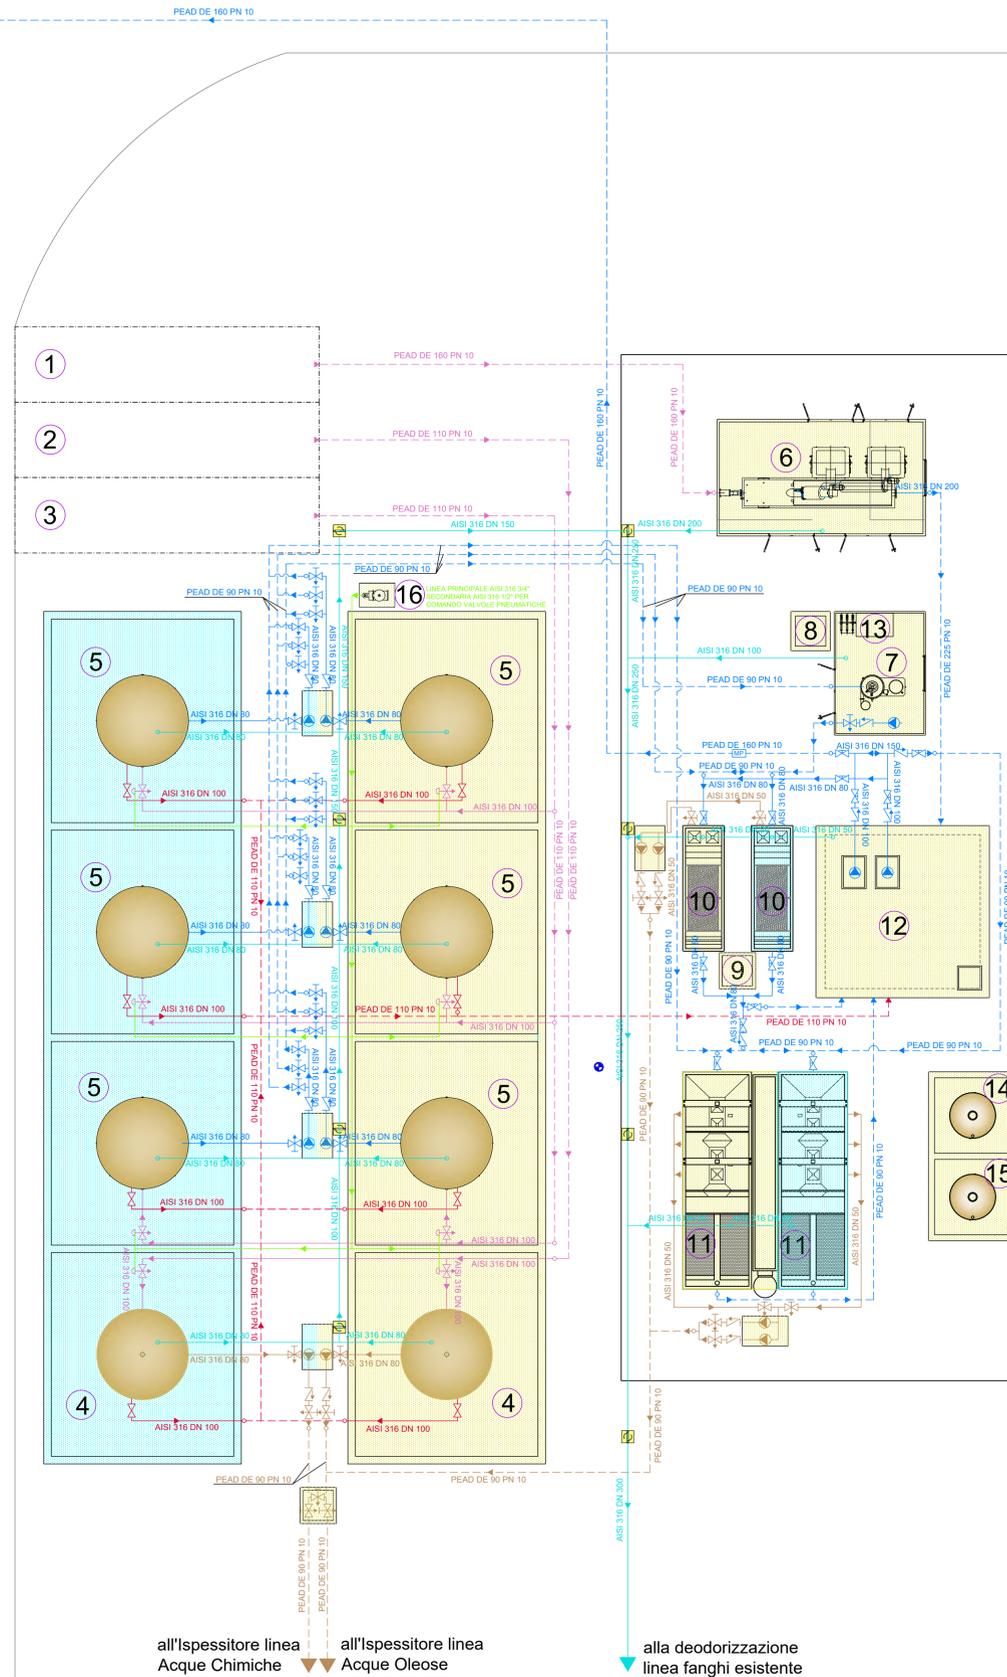

IMPIANTO PRETRATTAMENTO RIFIUTI LIQUIDI	
1	Arrivo liquami bottini (Rifiuti categoria A1)
2	Arrivo fanghi pompabili (Rifiuti categoria F1, F2)
3	Arrivo soluzioni acquose (Rifiuti categoria A2, A3, A4)
4	Serbatoi stoccaggio fanghi
5	Serbatoi stoccaggio rifiuti liquidi
6	Grigliatura e dissabbiatura (Trattamento bottini)
7	Separatore centrifugo oli
8	Pozzetto accumulo oli dal separatore
9	Pozzetto accumulo oli dal disoleatore
10	Disoleatore lamellare
11	Sedimentatore lamellare
12	Vasca accumulo dreni
13	Impianto preparazione polielettrolita
14	Stoccaggio cloruro ferrico
15	Stoccaggio soda caustica
16	Produzione aria per valvole pneumatiche

—	Linea arrivo rifiuti liquidi
—	Linea trattamento rifiuti liquidi
—	Linea fanghi
—	Linea drenaggi e troppo pieno
—	Linea trattamento aria
—	Sostegni per linea trattamento aria
—	Linea aria di processo
—	Linea aria compressa per valvole pneumatiche
●	Piezometro esistente
N.B.	Tubazioni in acciaio AISI 316 304: fuori terra
	Tubazioni PEAD PN 10: interrate

⊗	Valvola a saracinesca
⊗	Valvola a ghigliottina
⊗	Valvola globo
⊗	Valvola a farfalla
⊗	Valvola di non ritorno
⊗	Regolazione manuale con volantino
⊗	Regolazione con attuatore pneumatico
⊗	Impianto pressurizzazione
⊗	Misuratore di portata
○	Punto di calata dal terreno o da coperture e cambio materiale



CONSORZIO INDUSTRIALE
PROVINCIALE DI SASSARI

IMPIANTO DI PRETRATTAMENTO RIFIUTI
LIQUIDI AL SERVIZIO DEL DEPURATORE
CONSORTILE DI PORTO TORRES

2° PERIZIA DI VARIANTE

PROGETTISTA:
Ing. Antonio Fraghi

L'Impresa Esecutrice:
CALGECO S.r.l.

COORDINATORE CSP E CSE:
Ing. Giuseppe Ricotti

RESPONSABILE DEL PROCEDIMENTO:

TITOLO:
PLANIMETRIA COLLEGAMENTI
IDRAULICI

TAVOLA:

8

DATA:
Maggio 2021

AGGIORNAMENTO:
Luglio 2018

N. PROGETTO:
24.543.09.11

SCALA:
1:100

Ing. Antonio Fraghi, via E. Lussu n° 9 - 07100 - Sassari
Tel. 079237366 - Fax 079233342 - e-mail antonio.fraghi@gmail.com