



DETTAGLIO SOSTEGNO TUBAZIONE DELL'ARIA scala 1:10


SEZIONE X-X

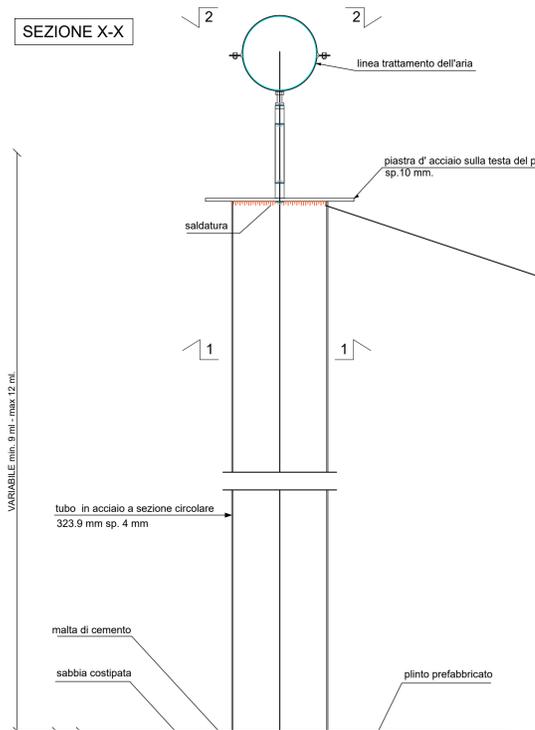


VISTA PROSPETTICA

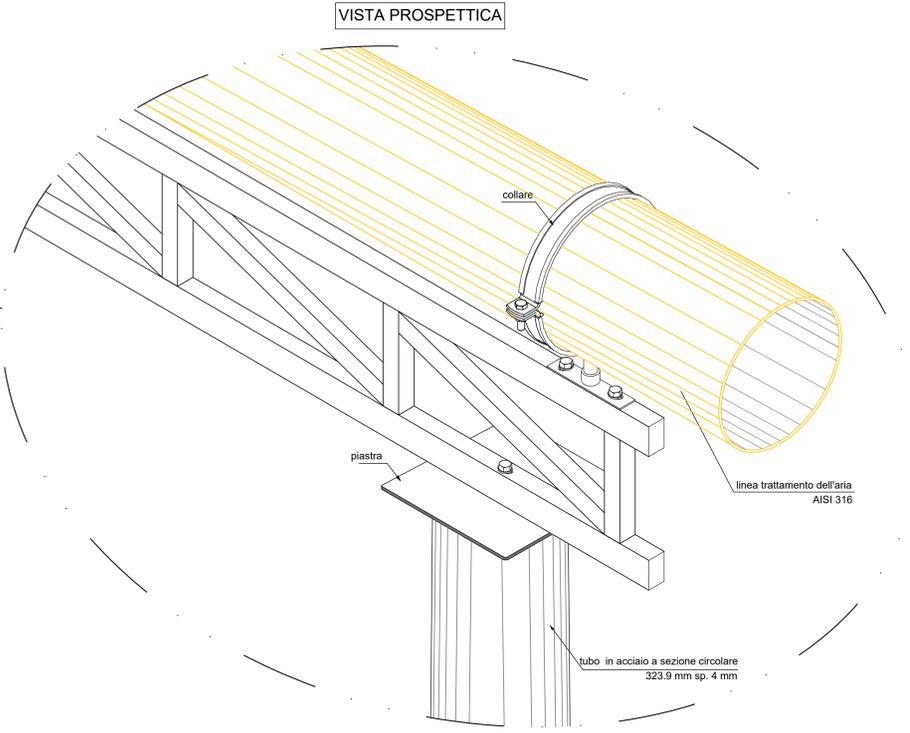

PROSPETTO TIPO SOSTEGNO TUBAZIONE ARIA

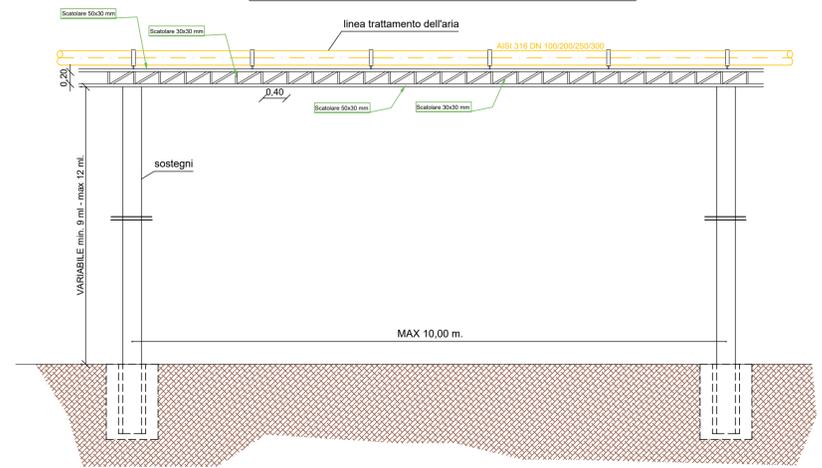


PIANTA

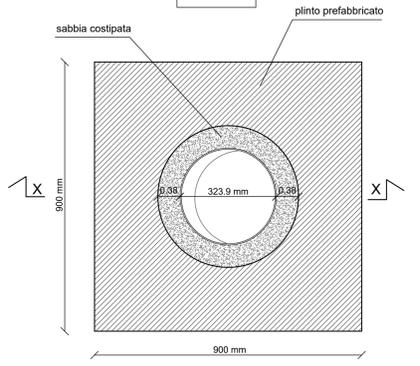


PIASTRA DI ANCORAGGIO TESTA DEL PILASTRO scala 1:10



SEZ. 1-1

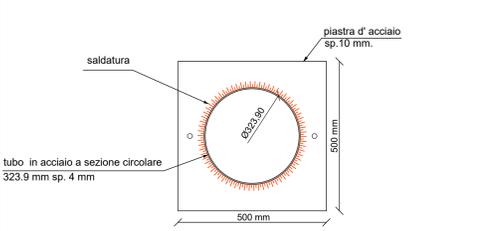

SEZ. 2-2

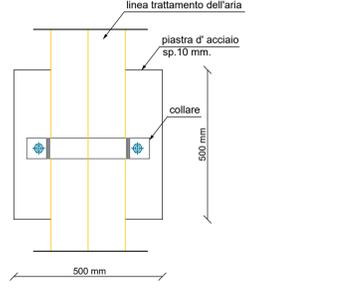

FISSAGGIO TUBAZIONE ALLA PIASTRA

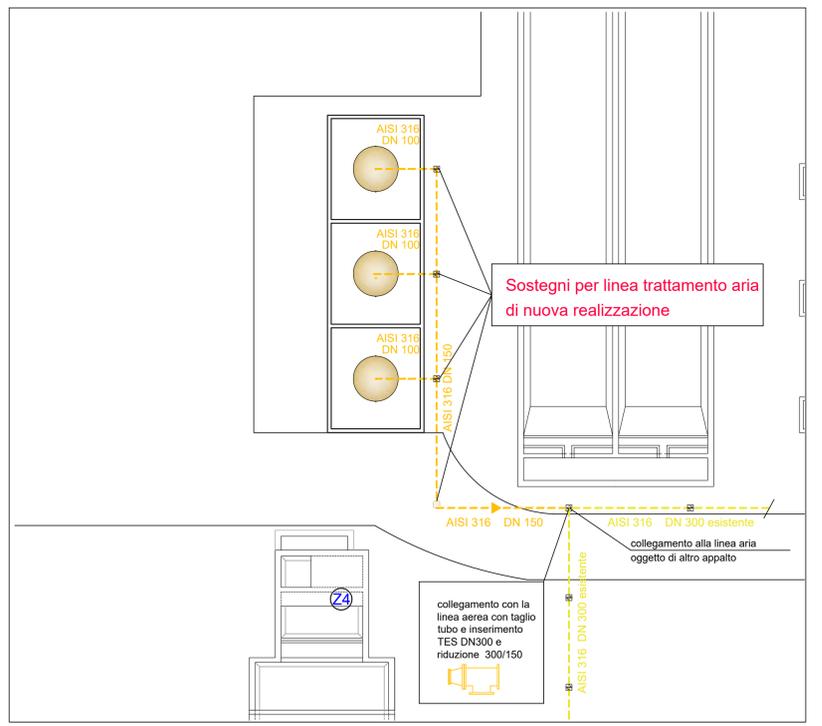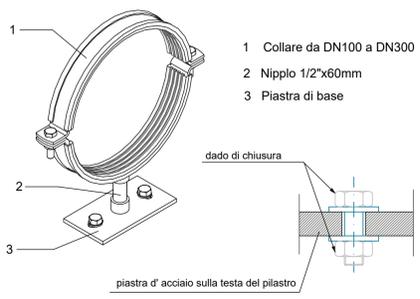

CONSORZIO INDUSTRIALE
PROVINCIALE DI SASSARI

COMPLETAMENTO IMPIANTO
PRETRATTAMENTO RIFIUTI LIQUIDI
DEPURATORE CONSORTILE DI PORTO TORRES

PROGETTO DEFINITIVO ED ESECUTIVO

PROGETTISTA:
Ing. Antonio Fraghi

RESPONSABILE DEL PROCEDIMENTO:
Ing. Mauro Delogu

TITOLO:
PARTICOLARI COSTRUTTIVI SOSTEGNI
LINEA TRATTAMENTO ARIA

TAVOLA:
TA08

CODICE ELABORATO:
CIP_SS_RL_C_TA08_R0

N. PROGETTO:
Agosto 2022

SCALA:
1:1000