COMUNITA' MONTANA GOCEANO

Anela, Benetutti, Bono, Bottidda, Bultei, Burgos, Esporlatu, Illorai, Nule
Piazza San Francesco n°1 - 07011 - Bono (SS)

INTERVENTI DI REALIZZAZIONE DEL CAPPING FINALE E RIPRISTINO DELLE CONDIZIONI AMBIENTALI NECESSARIE ALLA GESTIONE *POST OPERATIVA* DELLA DISCARICA CONSORTILE CONTROLLATA SITA IN LOCALITÀ "*MONTE PAZZA*" - DI BONO (SS)

PERIZIA DI VARIANTE

Data: Ottobre 2019	- STRALCIO PLANIMETRICO (PARTICOLARE) DELL'AREA DISCARICA LATO EST IN CORRISPONDENZA DELLA SOTTOSTAZIONE BIOGAS CON UBICAZIONE DELLE CANALETTE (INTERNA LATO DISCARICA ED ESTERNA LATO STRADELLO)
Tavola 5	
Scala: 1:100	

Il Responsabile del Procedimento: *Dr. Ing. Francesca Pala*	
Raggruppamento Temporaneo di Professionisti:	
Dr. Ing. Orazio Filippi (Capogruppo R.T.P.) Direttore dei Lavori	ORDINE INGEGNERI PROVINCIA CAGLIARI Dott. Ing. ORAZIO FILIPPI N. 1402
Dr. Ing. Roberto Serra	ORDINE INGEGNERI PROVINCIA CAGLIARI Dott. Ing. ROBERTO SERRA N. 2011
Dr. Ing. Fabrizio Licciardi	
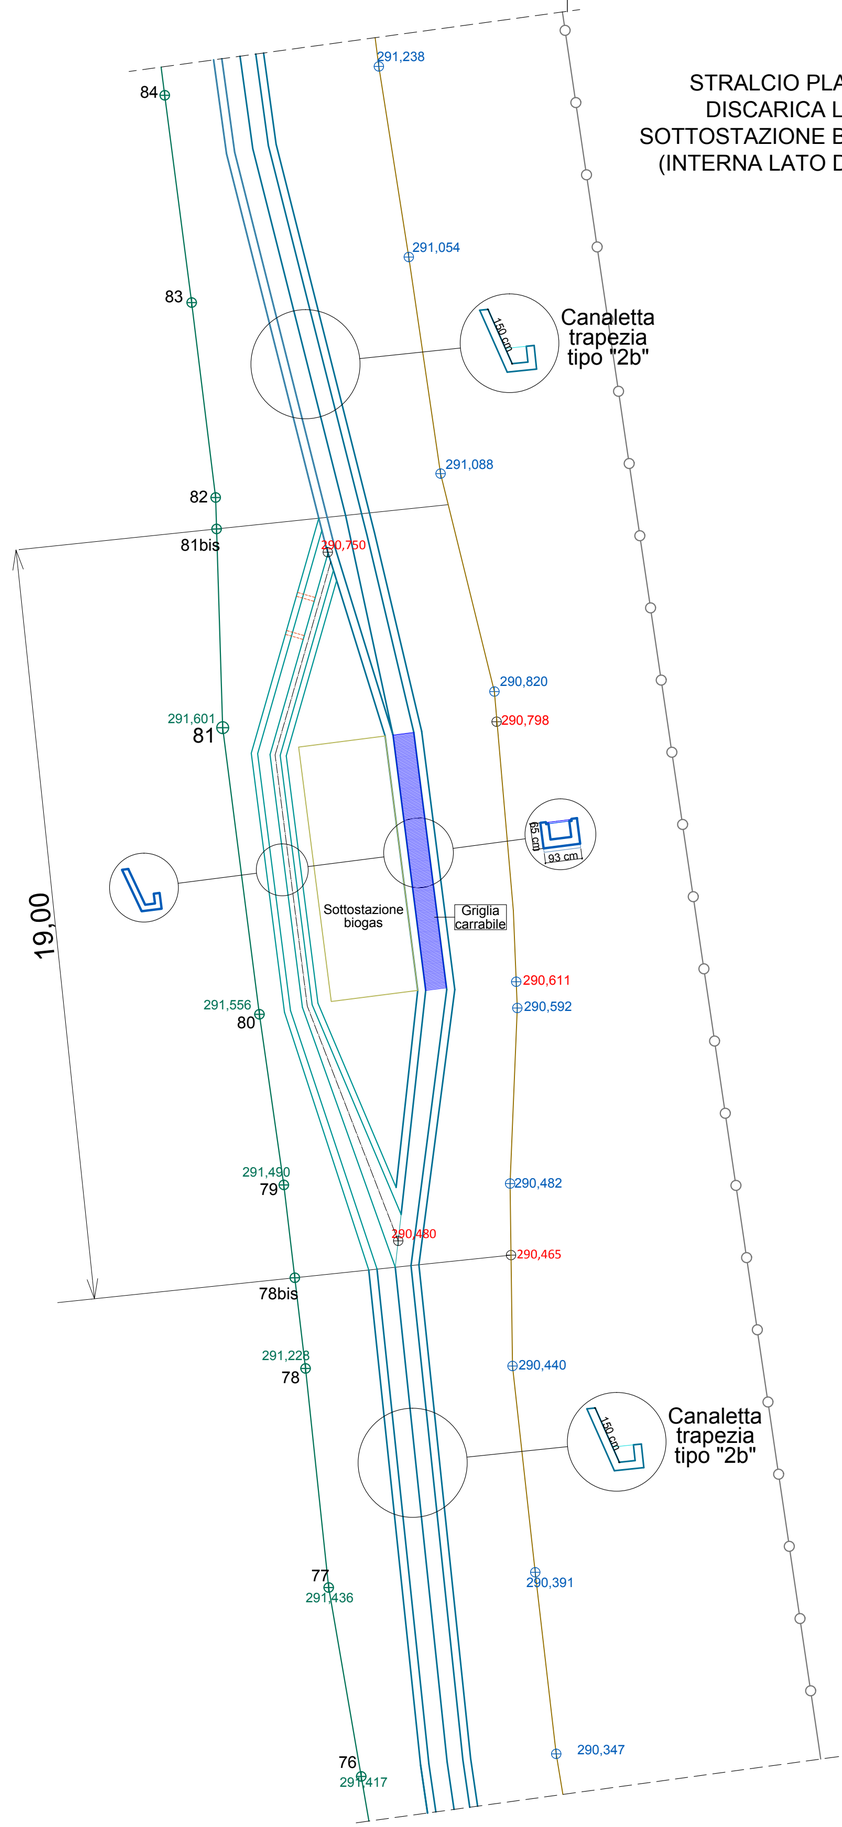
STRALCIO PLANIMETRICO (PARTICOLARE) DELL'AREA DISCARICA LATO EST IN CORRISPONDENZA DELLA SOTTOSTAZIONE BIOGAS CON UBICAZIONE DELLE CANALETTE (INTERNA LATO DISCARICA ED ESTERNA LATO STRADELLO)
Scala 1:100