

COMUNITA' MONTANA GOCEANO

Anela, Benetutti, Bono, Bottidda, Bultei, Burgos, Esporlatu, Illorai, Nule
Piazza San Francesco n°1 - 07011 - Bono (SS)



INTERVENTI DI REALIZZAZIONE DEL CAPPING FINALE E RIPRISTINO DELLE CONDIZIONI AMBIENTALI NECESSARIE ALLA GESTIONE *POST OPERATIVA* DELLA DISCARICA CONSORTILE CONTROLLATA SITA IN LOCALITÀ "MONTE PAZZA" - DI BONO (SS)



PERIZIA DI VARIANTE

Data: Ottobre 2019

Tavola **7**

Scala: 1:50

PARTICOLARE DELLA VASCA PER RACCOLTA PERCOLATO PIANTE, SEZIONI E PROSPETTI CON INSERIMENTO NUOVO PIANEROTTOLO IN CALCESTRUZZO ARMATO

Il Responsabile del Procedimento:
Dr. Ing. Francesca Pala

Raggruppamento Temporaneo di Professionisti:

Dr. Ing. Orazio Filippi
(Capogruppo R.T.P.)
Direttore dei Lavori





Dr. Ing. Roberto Serra




Dr. Ing. Fabrizio Licciardi

PARTICOLARE DEL SISTEMA DI RACCOLTA PERCOLATO

PIANTA - Scala 1:50

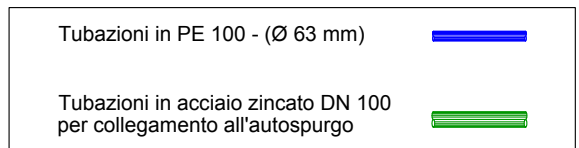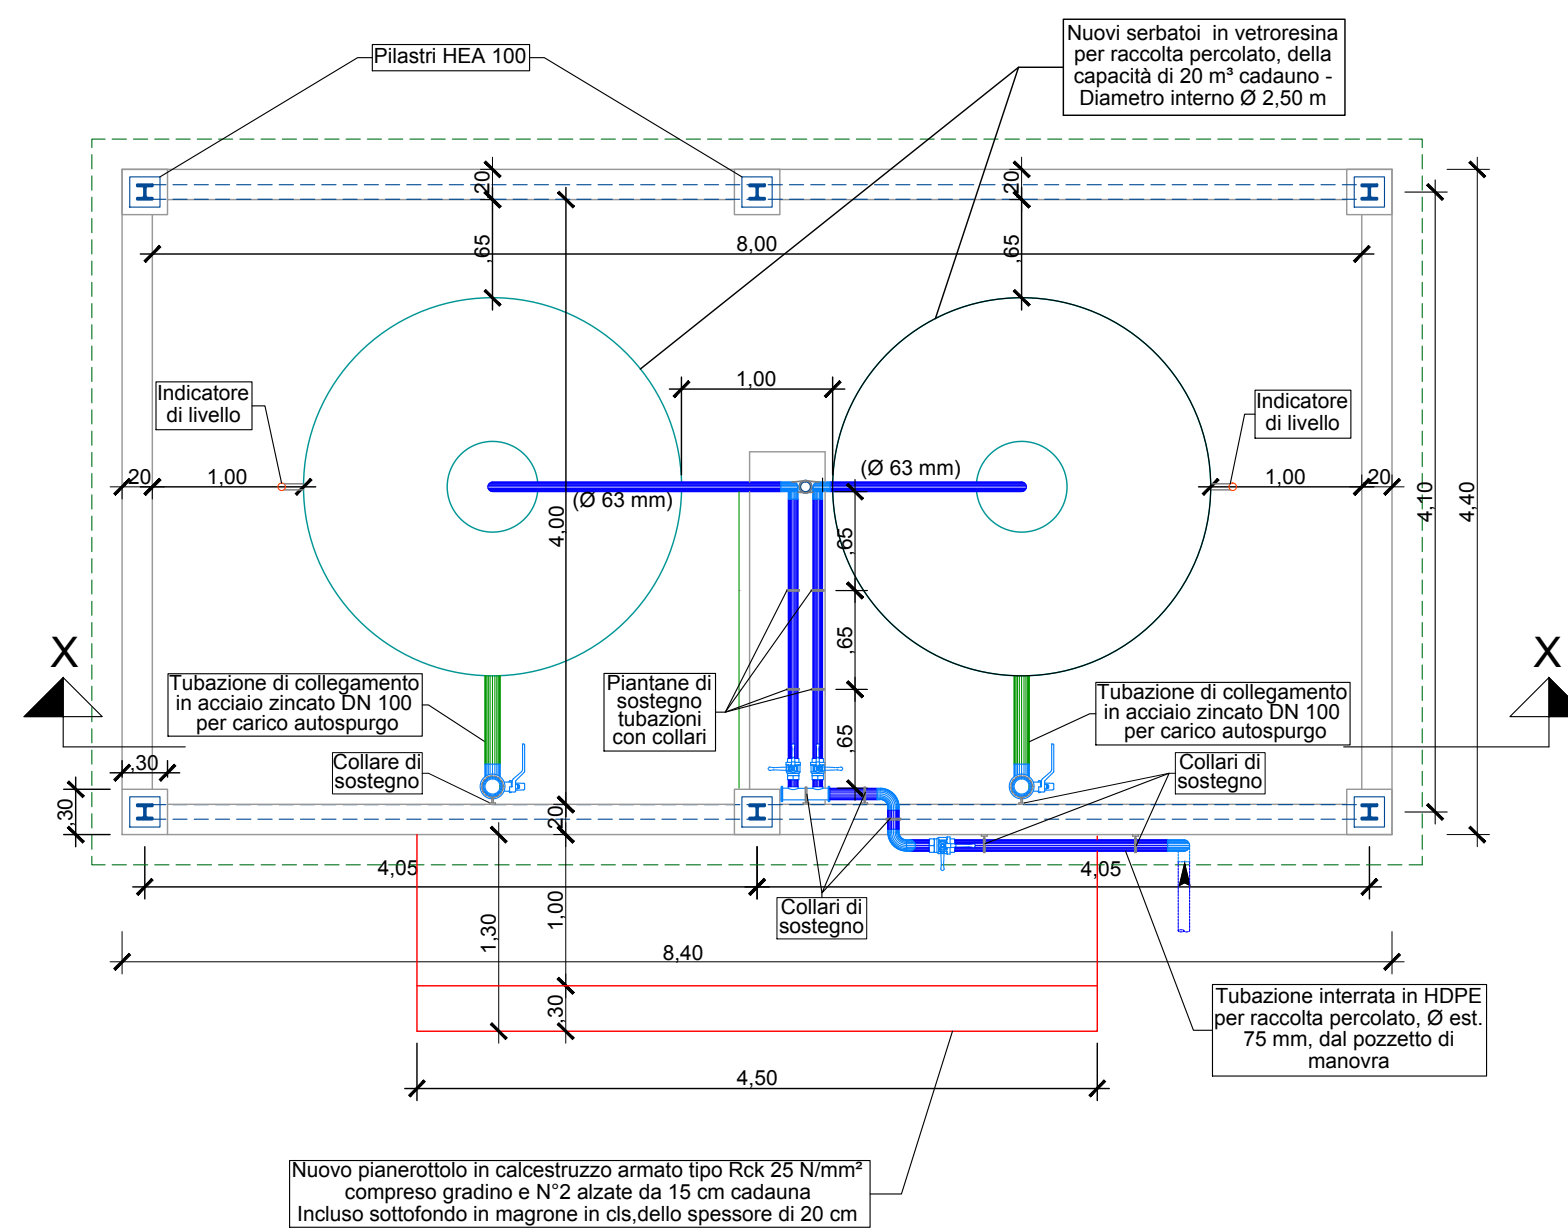

PROSPETTO SEZIONE "X-X" Scala 1:50

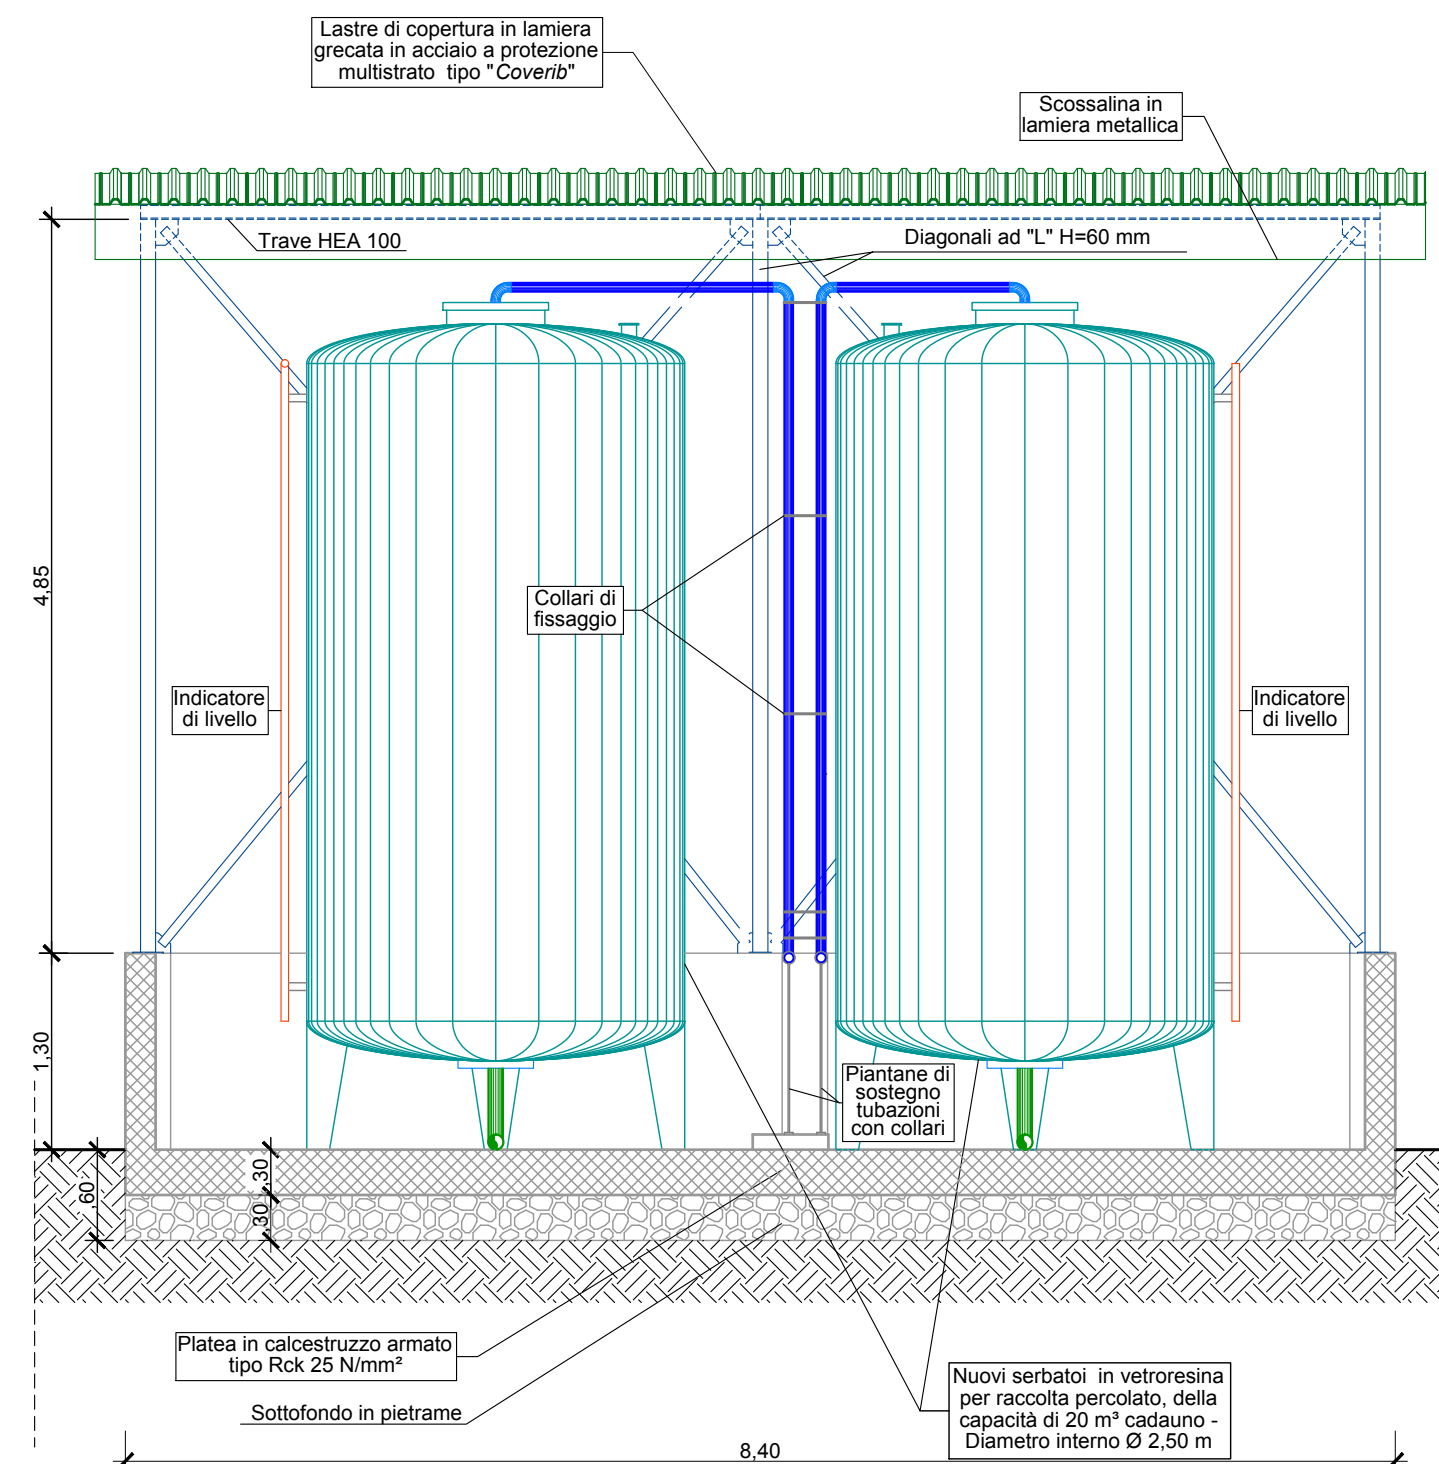

PROSPETTO LATERALE Scala 1:50

