PROVINCIA DI SASSARI
Comune di Sassari

ECOTORRES S.r.l

REALIZZAZIONE DI UNA DISCARICA PER RIFIUTI NON PERICOLOSI IN LOCALITA' "CAZZALARGA", AGRO DEL COMUNE DI SASSARI, IN AREA DISMESSA DI CAVA PER ARGILLE

allegato	PROGETTO DEFINITIVO	
tavola 8.1.1	Sezioni trasversali colmata finale Dalla 0 alla 8	scala 1:500

redazione	presentazione	revisione
GENNAIO 2008	FEBBRAIO 2008	

Progetto:
S.S.A.S.T. Srl

Ing. Antonio Cadeddu

Ing. Carla Collu

Committente:
ECOTORRES Srl

l'Amministratore

Società di Servizi per l'Assistenza allo Sviluppo Territoriale
Sassari, Via Cavour 7 - tel. 079 295139 - fax 079 293999 - e mail ssas@ssast.it
P. IVA 01462200902

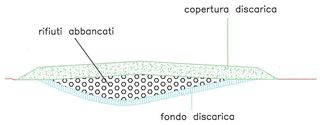

N.B. Stampe fuori scala

ECOTORRES S.r.l.

DATA		DISEGN.	CONTR.	APPROV.
09/21	EMISSIONE			

BOSSICH GEOENGINEERING S.r.l.

Discarica Ecotorres rifiuti speciali non pericolosi
in località Cazzalarga (SS)
Progetto esecutivo

Sezioni trasversali colmata finale da Sez. 0 a Sez. 8
approvate nel VIA

TAV. 02

COMMESSA 1366/IC100/21

SCALA //

SOSTITUISCE N.

SOSTITUITO DAL

FILE DI RIFERIMENTO: TAV 02.dwg

0 — 16.79

Area Sterra: 0.000
Area Riporto: 0.000

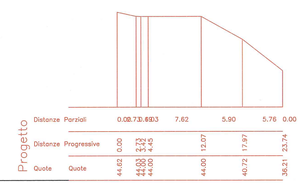

24.49 — 18.66

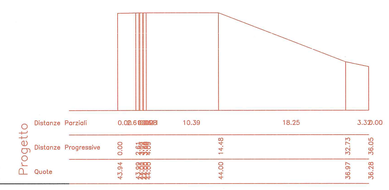

20.66 — 16.79

Area Argilla: 0.000
Area Rifiuti: 0.000
Area Copertura: 0.000

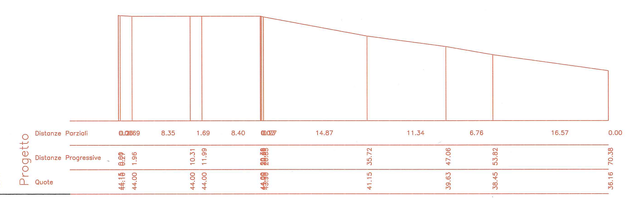

18.66 — 24.49

Area Argilla: 39.413
Area Rifiuti: 95.785
Area Copertura: 113.250

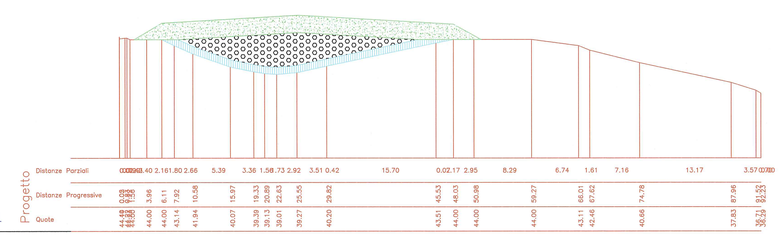

0 — 18.89

Area Argilla: 71.612
Area Rifiuti: 484.001
Area Copertura: 177.492

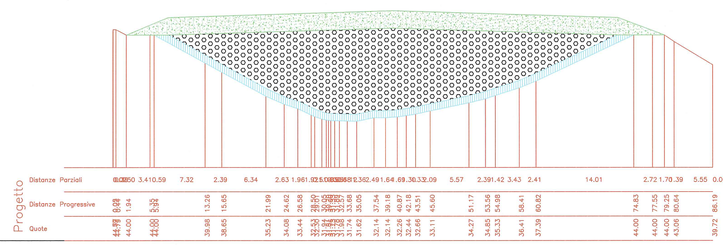
Progetto
Distanze Parziali 0.00 3.41 0.59 7.32 2.39 6.34 2.63 1.96 1.02 0.00 0.00 0.00