PROVINCIA DI SASSARI
Comune di Sassari

ECOTORRES S.r.l

REALIZZAZIONE DI UNA DISCARICA PER RIFIUTI NON PERICOLOSI IN LOCALITA' "CAZZALARGA", AGRO DEL COMUNE DI SASSARI, IN AREA DISMESSA DI CAVA PER ARGILLE

allegato		
A	**PROGETTO DEFINITIVO**	
tavola 8.1.2	Sezioni trasversali colmata finale Dalla 9 alla 18	scala 1:500

redazione	presentazione	revisione
GENNAIO 2008	FEBBRAIO 2008	

Progetto:
S.S.A.S.T. Srl

Ing. Antonio Cadeddu

Ing. Carla Collu

Committente:
ECOTORRES Srl

l'Amministratore

SSAST S.r.l.
Società di Servizi per l'Assistenza allo Sviluppo Territoriale
Sassari, Via Casula 7 - tel. 079 290159 - fax 079 295999 - e mail ssast@ssast.it
P. IVA 01482200902

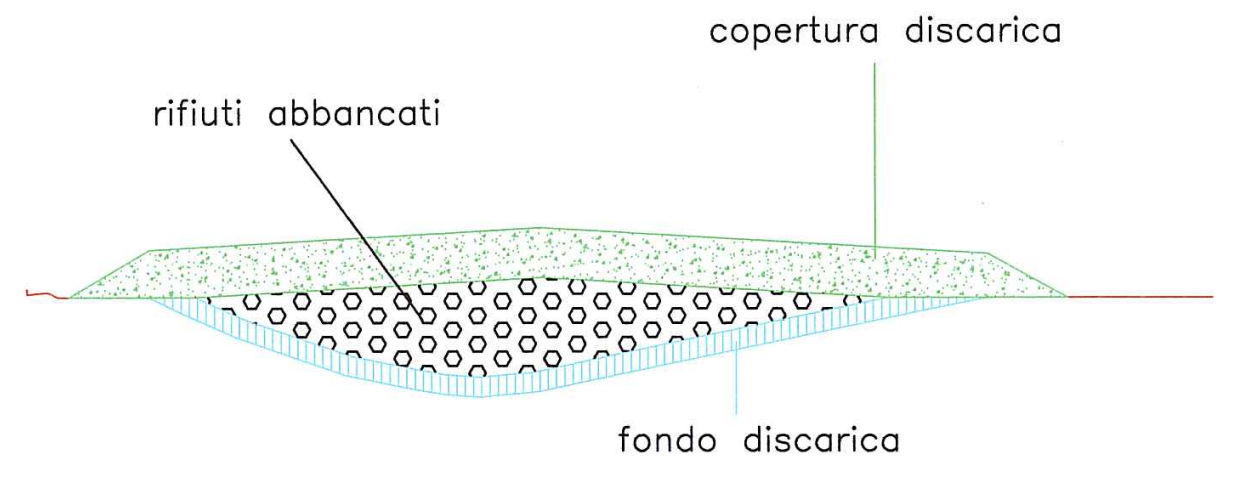
copertura discarica
rifiuti abbancati
fondo discarica

N.B. Stampe fuori scala

ECOTORRES S.r.l.

09/21	EMISSIONE	...	...	...
DATA		DISEGN.	CONTR.	APPROV.

BOSSICH GEOENGINEERING S.r.l.

Discarica Ecotorres rifiuti speciali non pericolosi
in località Cazzalarga (SS)
Progetto esecutivo

Sezioni trasversali colmata finale da
Sez. 9 a Sez. 18 approvate nel VIA

TAV. 03

COMMESSA 1366/IC100/21

SCALA //

SOSTITUISCE N.

SOSTITUITO DAL

FILE DI RIFERIMENTO: TAV 03.dwg

Area Argilla:
Area Rifiuti: 928.504
Area Copertura: 243.965

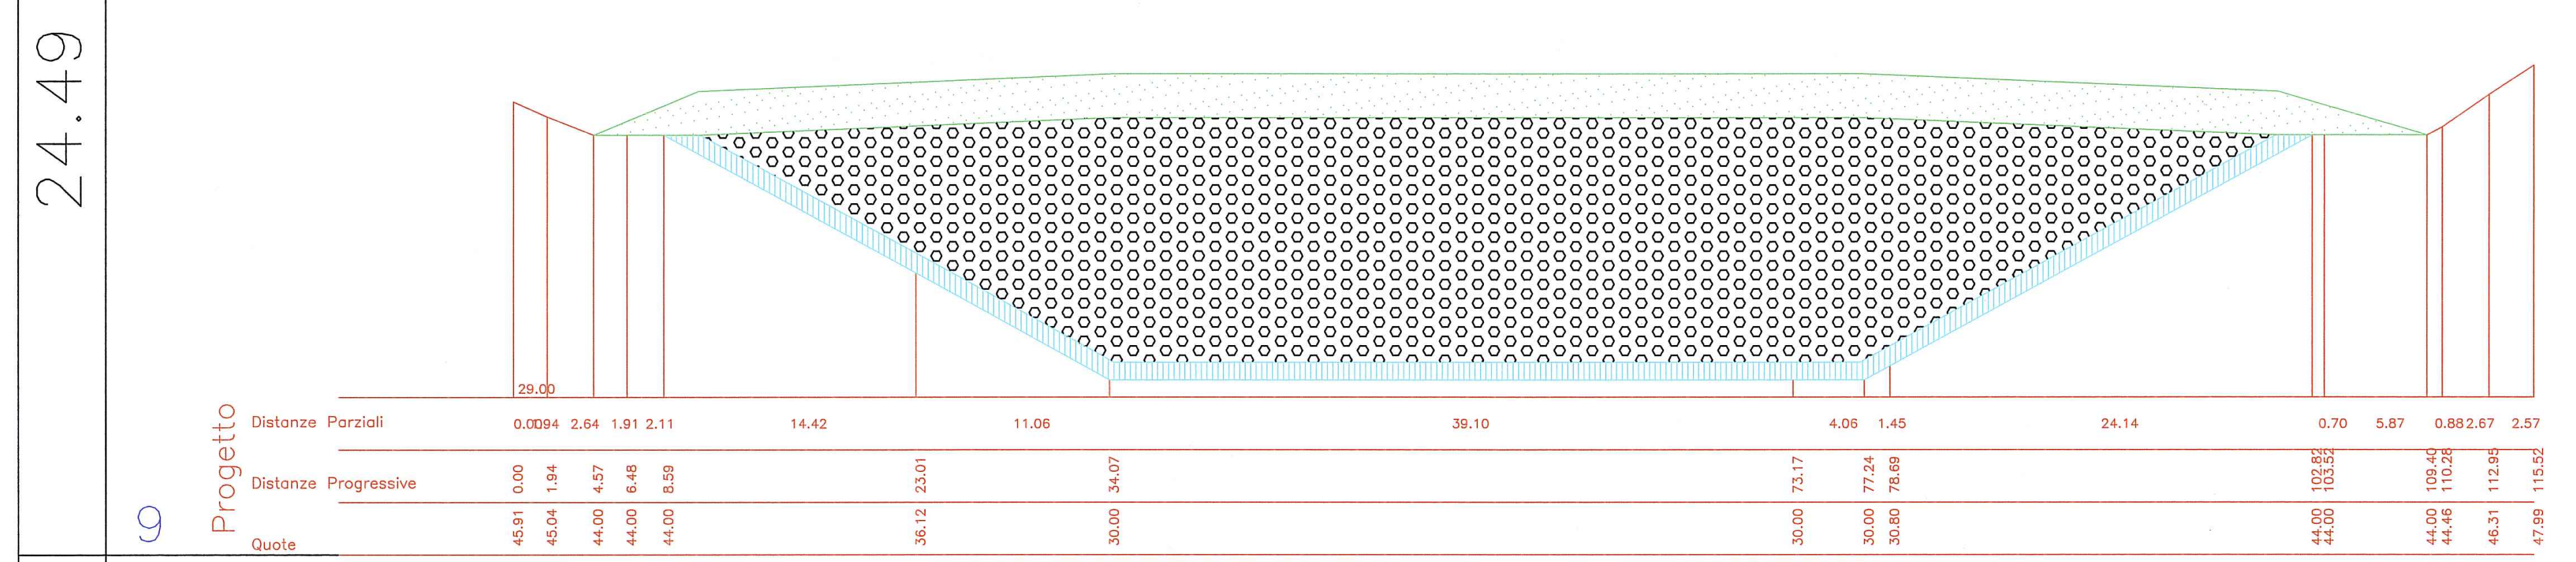
24.49
9
Progetto
Distanze Parziali
Distanze Progressive
Quote
29.00

Area Argilla: 104.223
Area Rifiuti: 1002.889
Area Copertura: 263.192

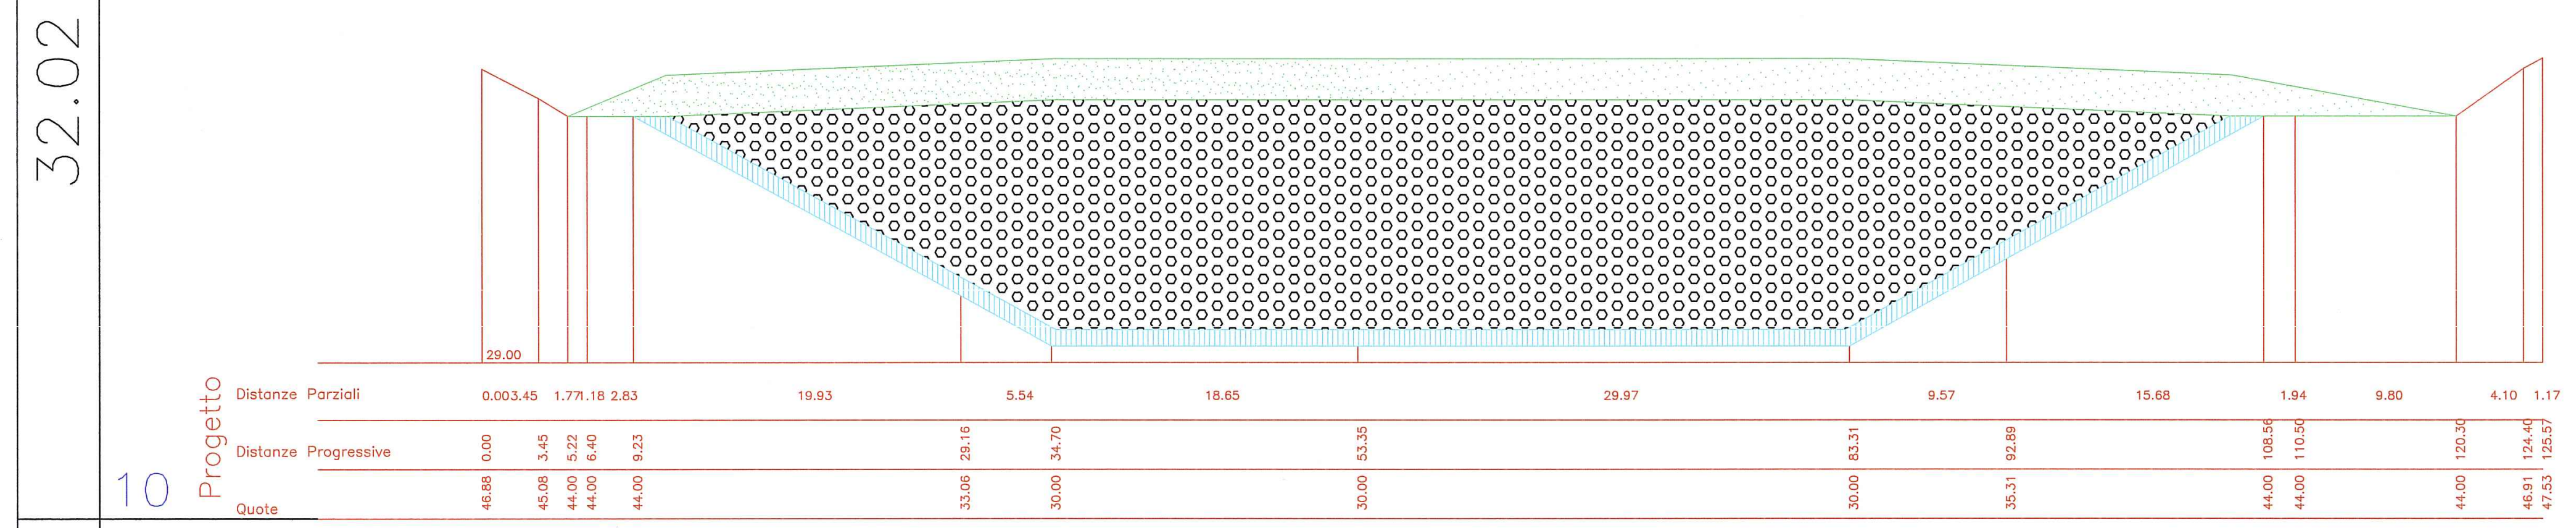
32.02
10
Progetto
Distanze Parziali
Distanze Progressive
Quote
29.00

Area Argilla: 106.891
Area Rifiuti: 1044.913
Area Copertura: 274.881

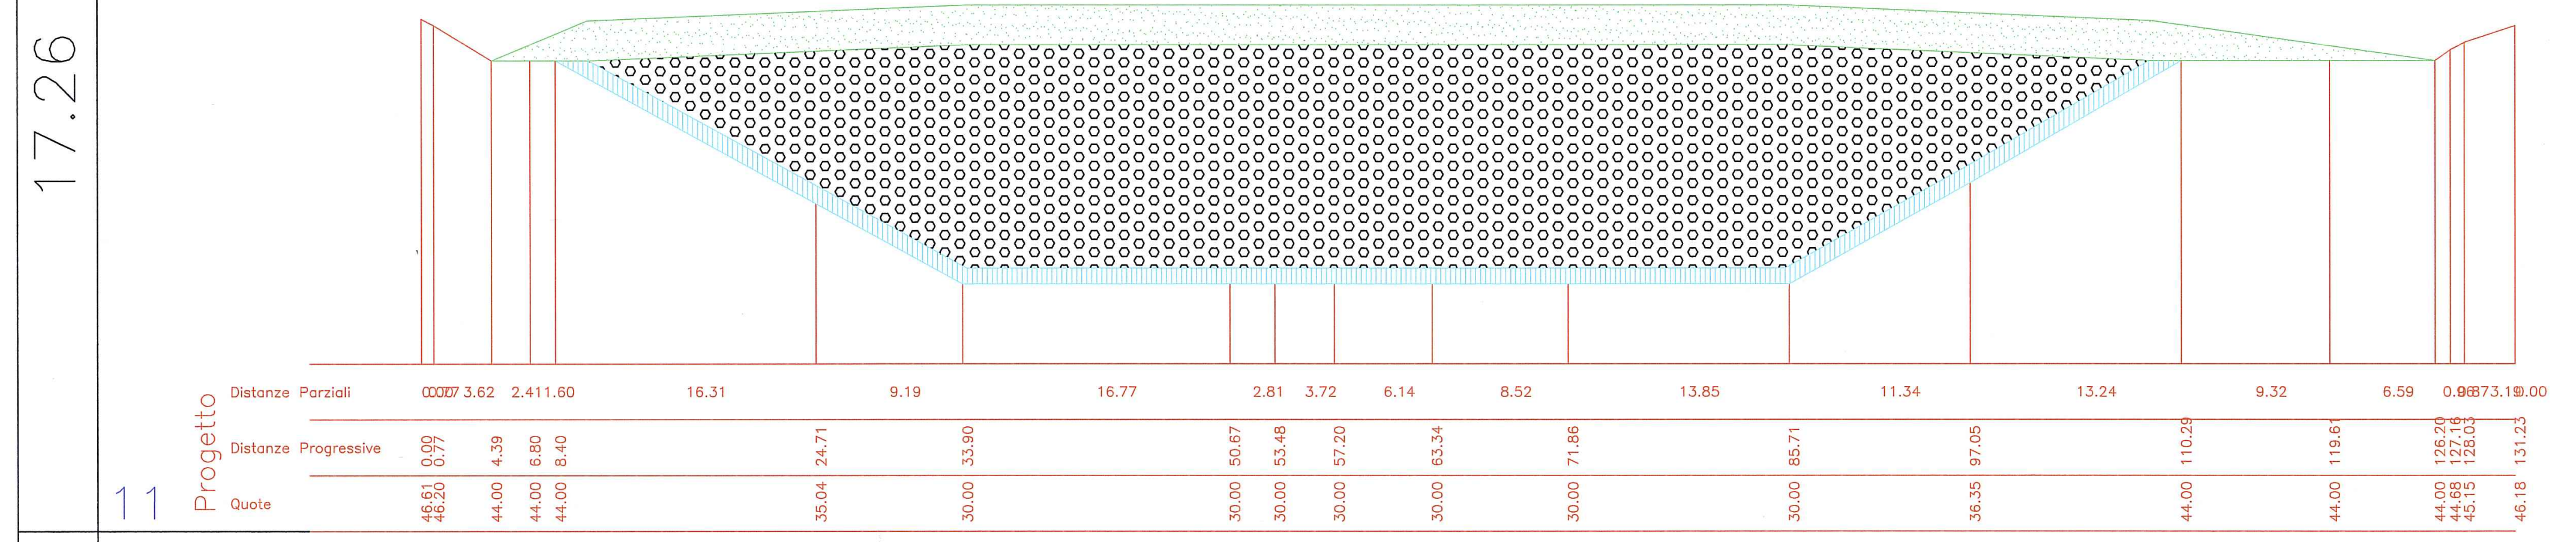
17.26
11
Progetto
Distanze Parziali
Distanze Progressive
Quote

Area Argilla: 106.687
Area Rifiuti: 1038.060
Area Copertura: 274.446

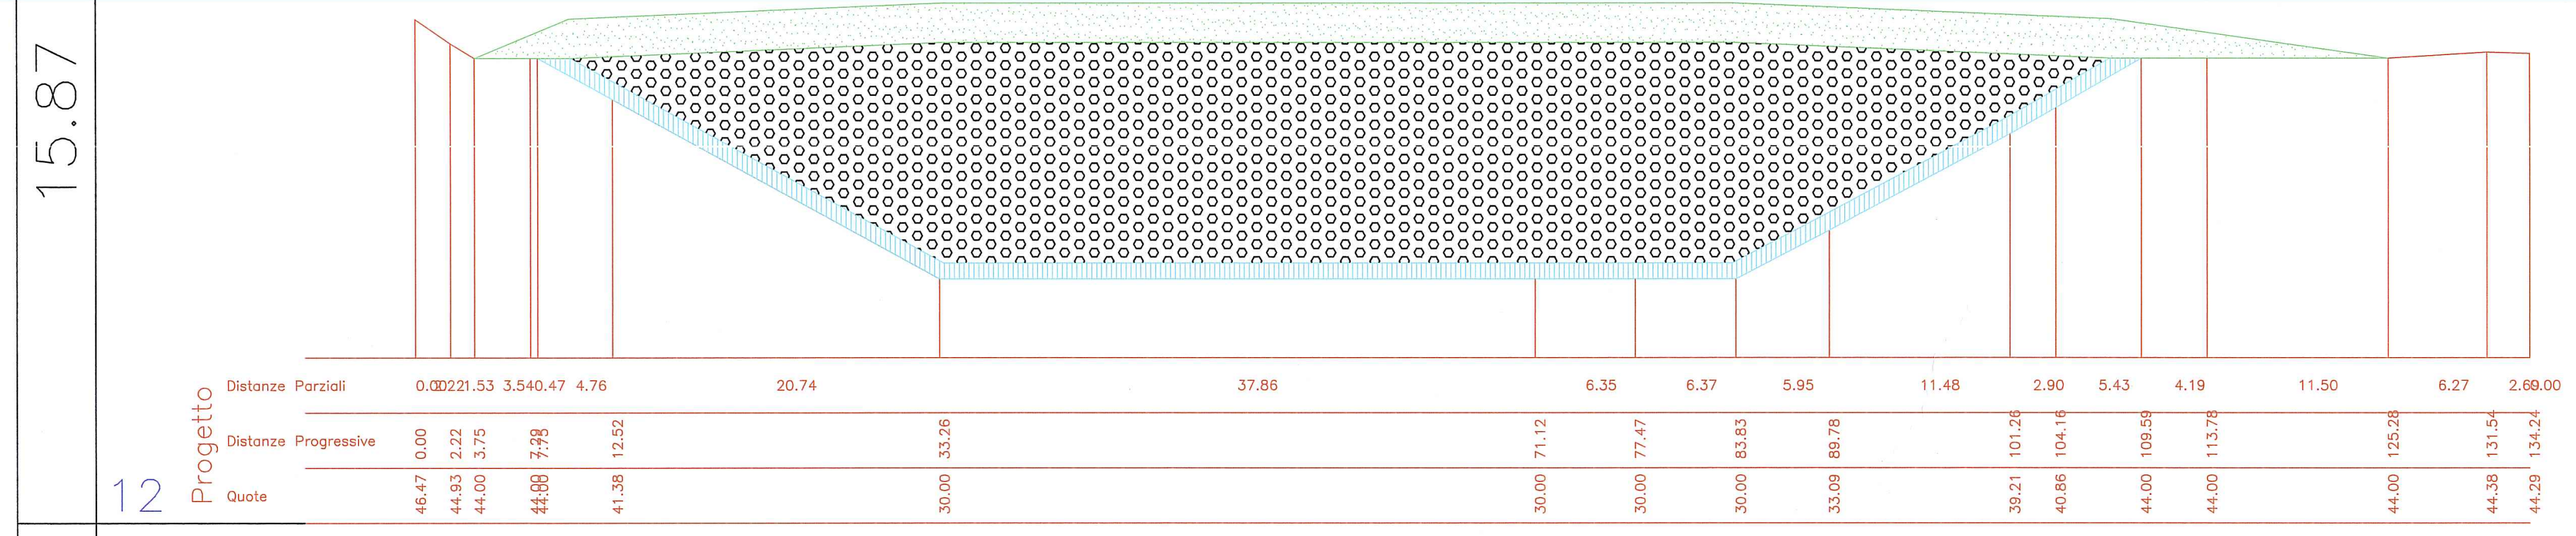
15.87
12
Progetto
Distanze Parziali
Distanze Progressive
Quote

Area Argilla: 99.201
Area Rifiuti: 913.138
Area Copertura: 247.652

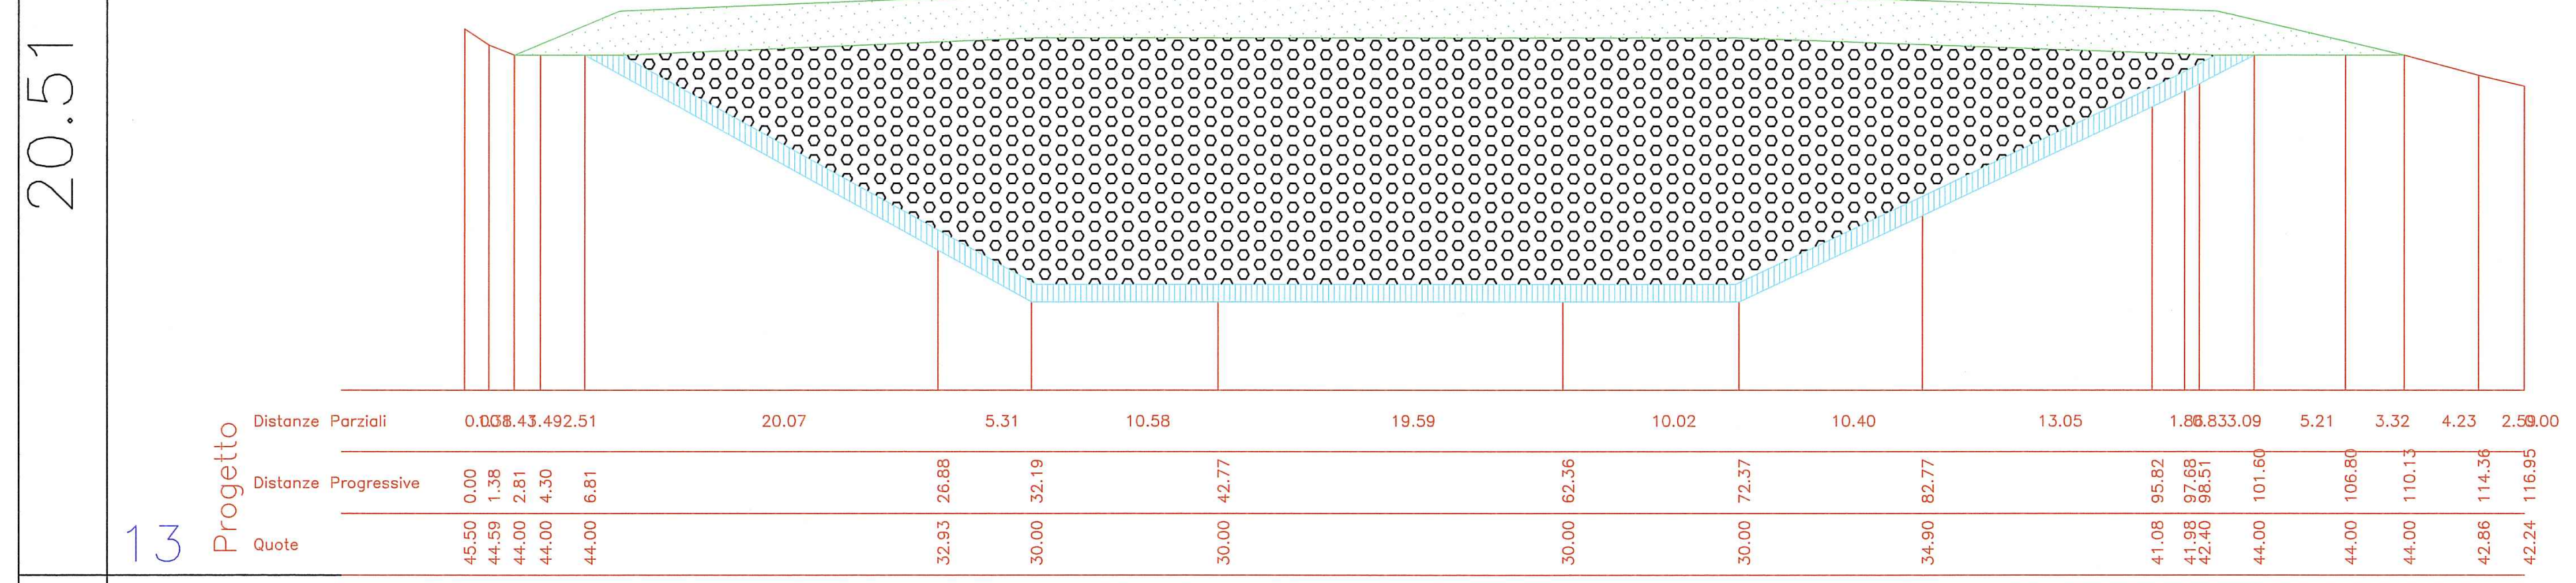
20.51
13
Progetto
Distanze Parziali
Distanze Progressive
Quote

Area Argilla:
Area Rifiuti: 669.934
Area Copertura: 202.229

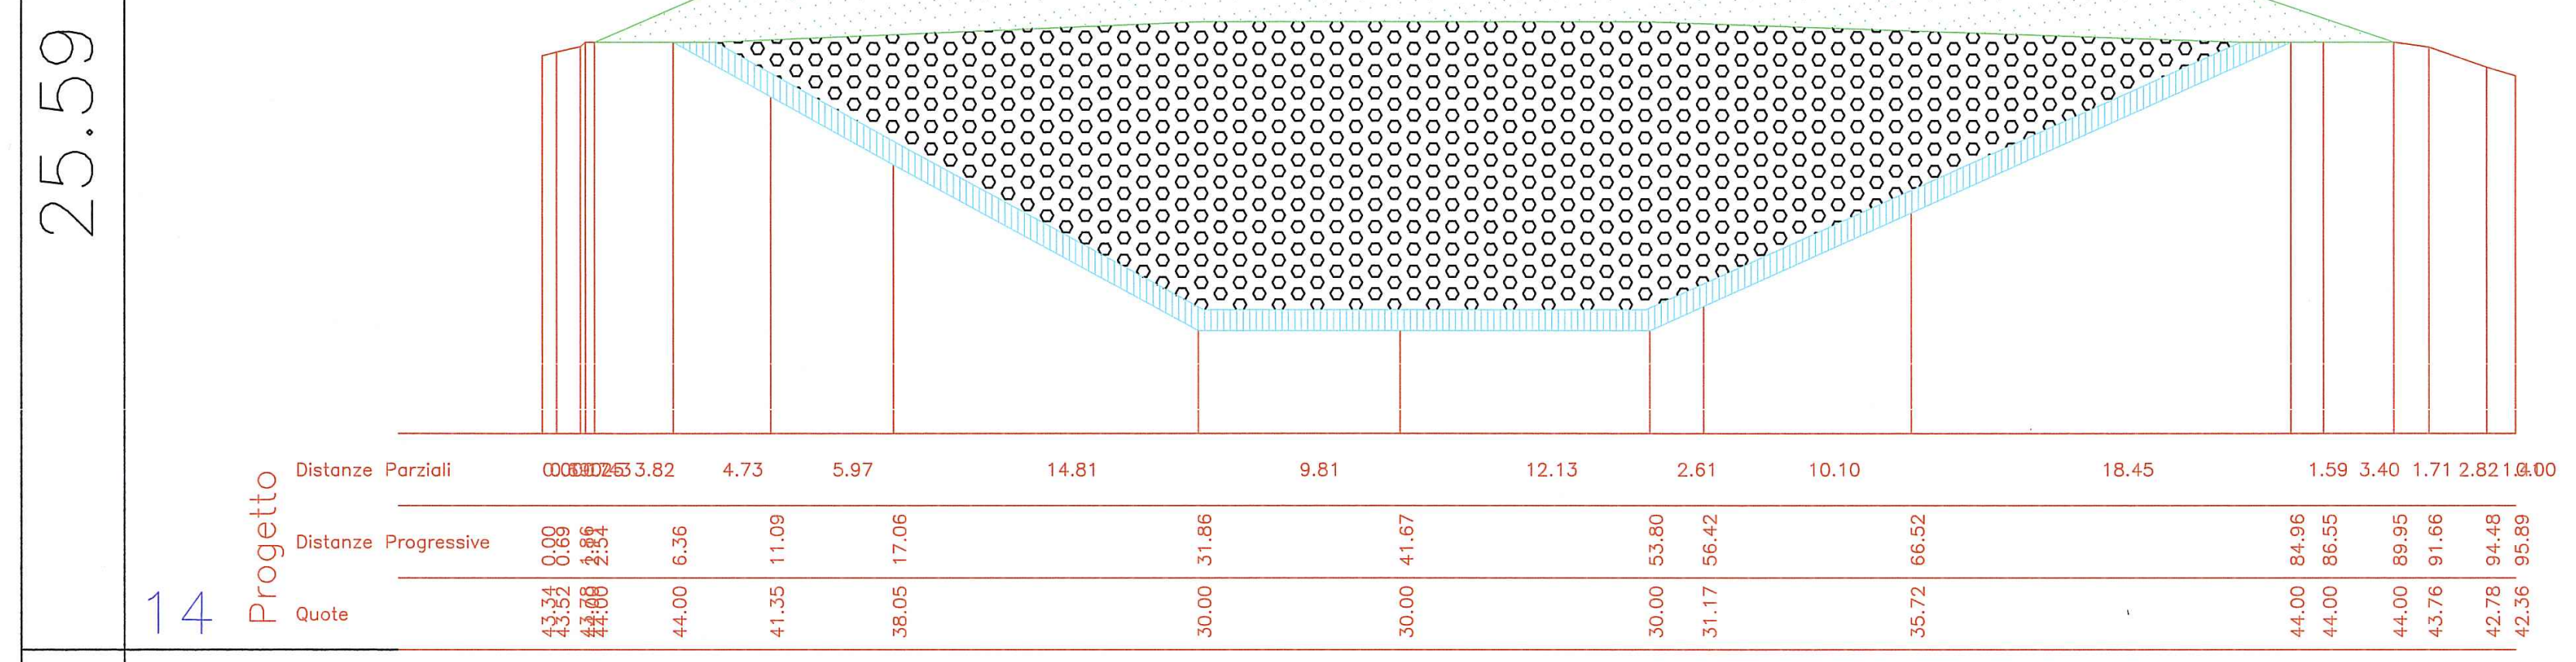
25.59
14
Progetto
Distanze Parziali
Distanze Progressive
Quote

Area Argilla: 65.289
Area Rifiuti: 418.695
Area Copertura: 163.217

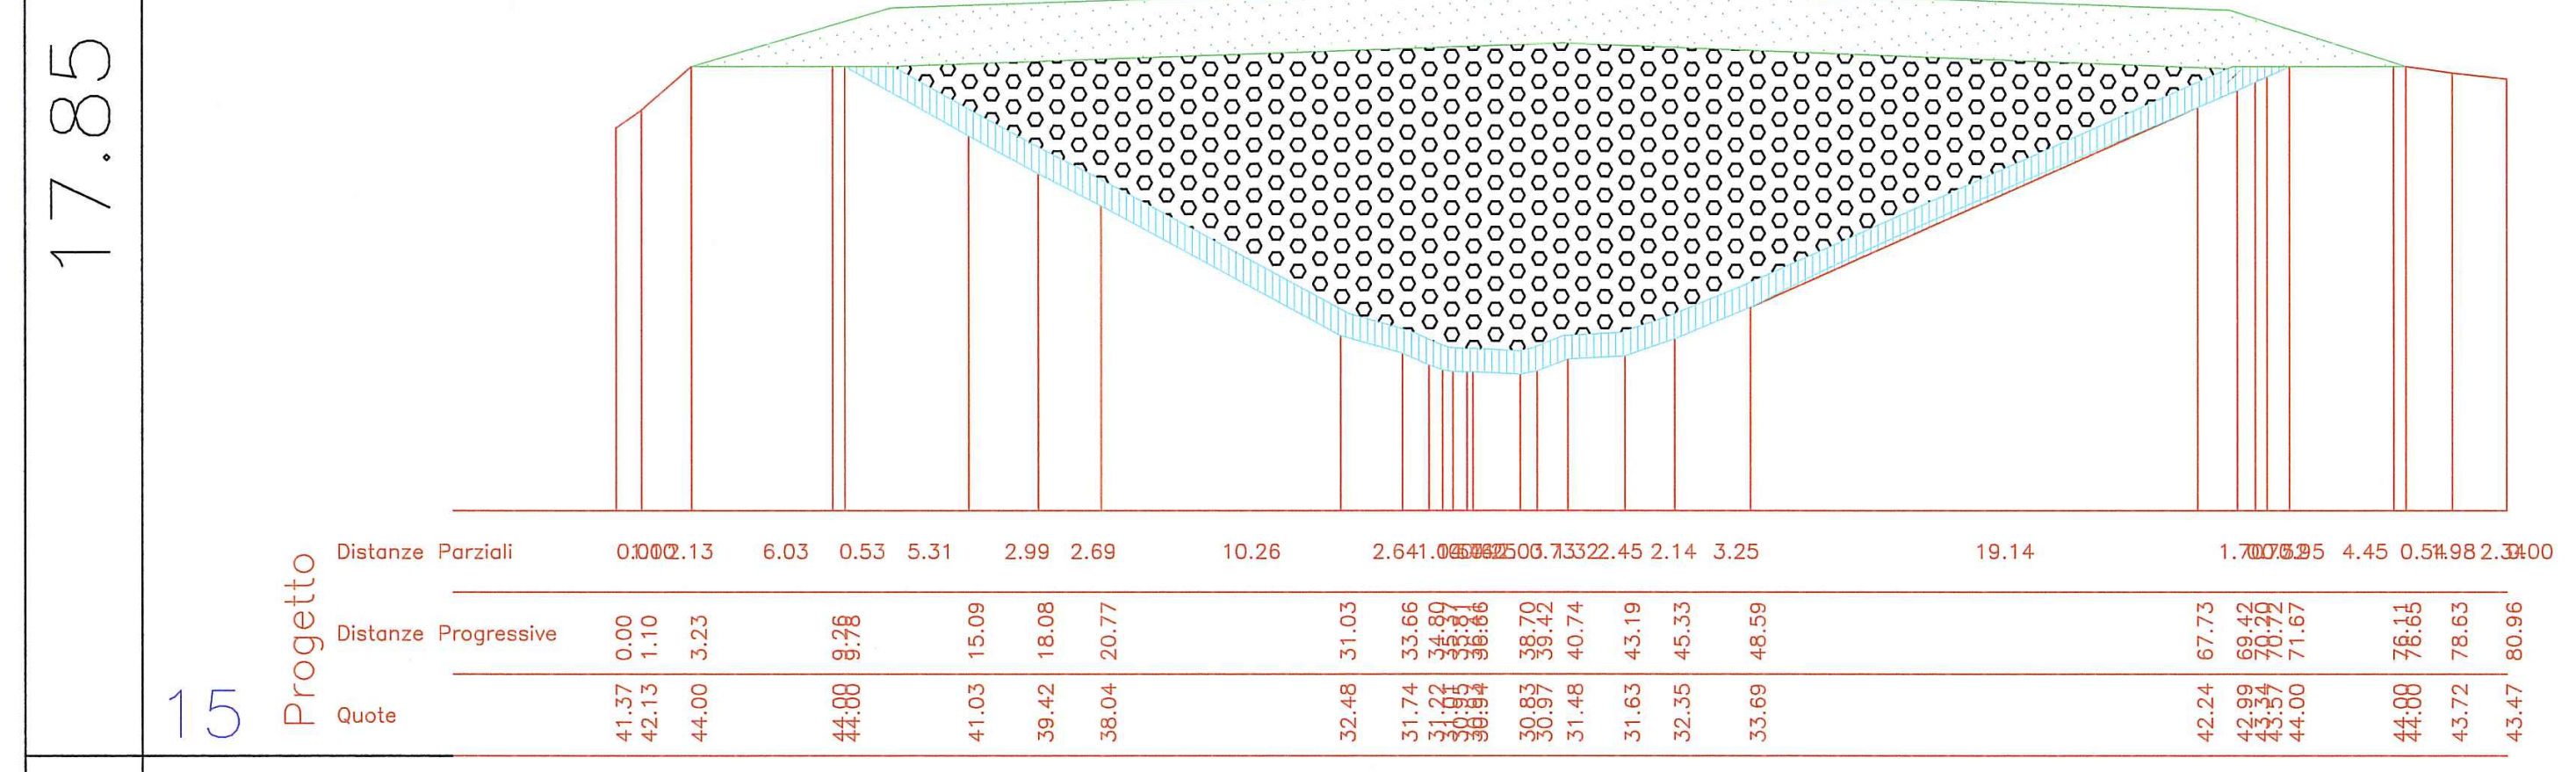
17.85
15
Progetto
Distanze Parziali
Distanze Progressive
Quote

Area Argilla: 50.266
Area Rifiuti: 246.524
Area Copertura: 138.604

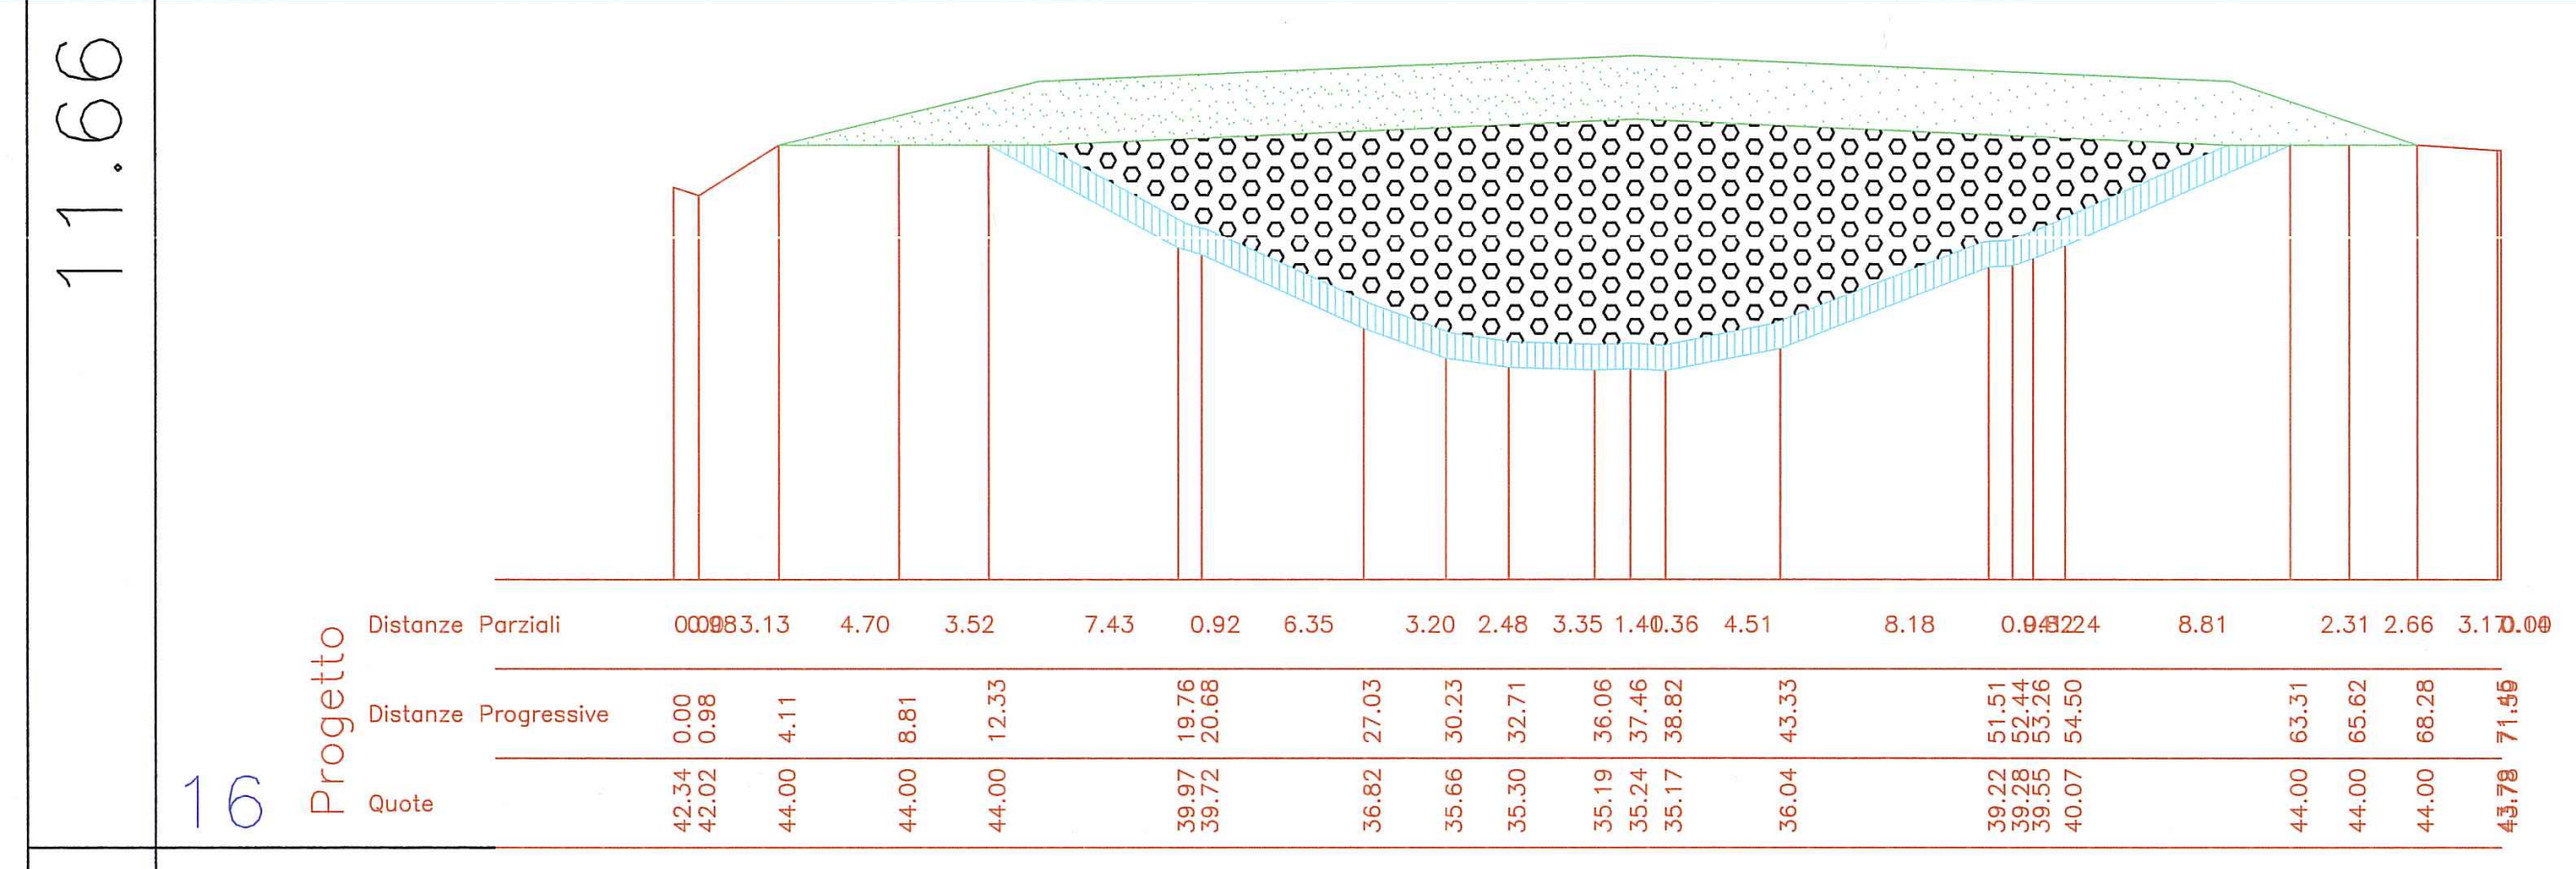
11.66
16
Progetto
Distanze Parziali
Distanze Progressive
Quote

Area Argilla: 0.000
Area Rifiuti: 0.000
Area Copertura: 0.000

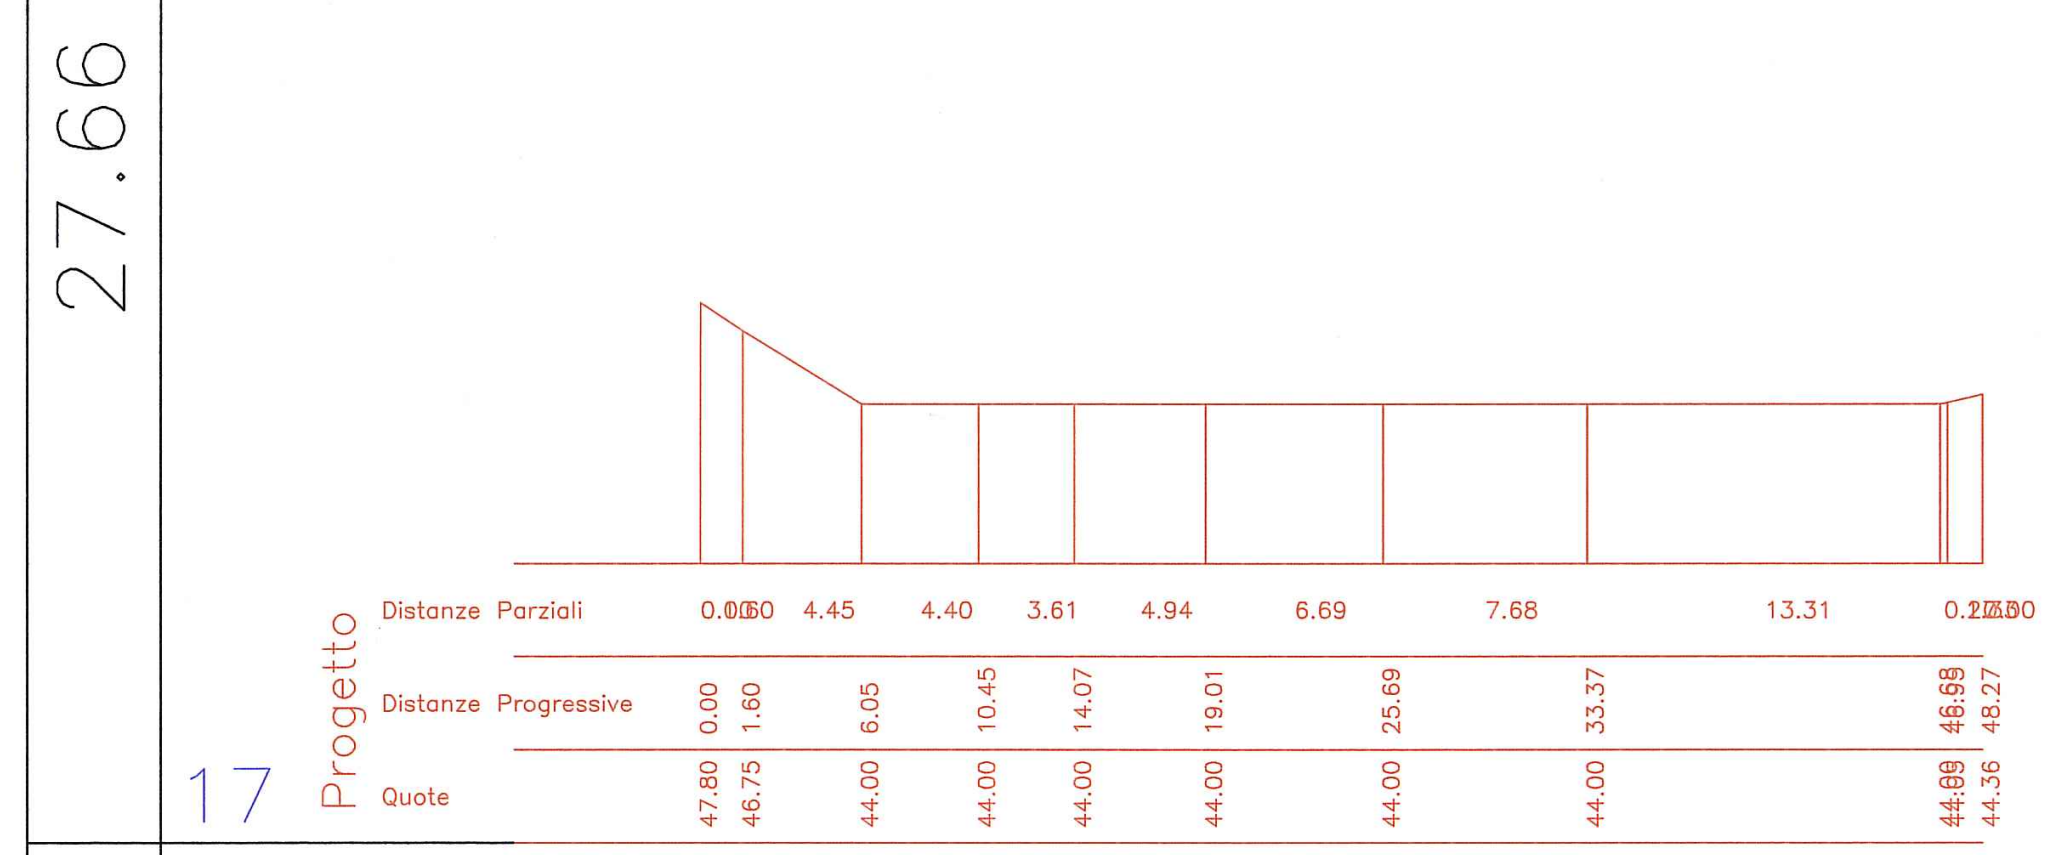
27.66
17
Progetto
Distanze Parziali
Distanze Progressive
Quote

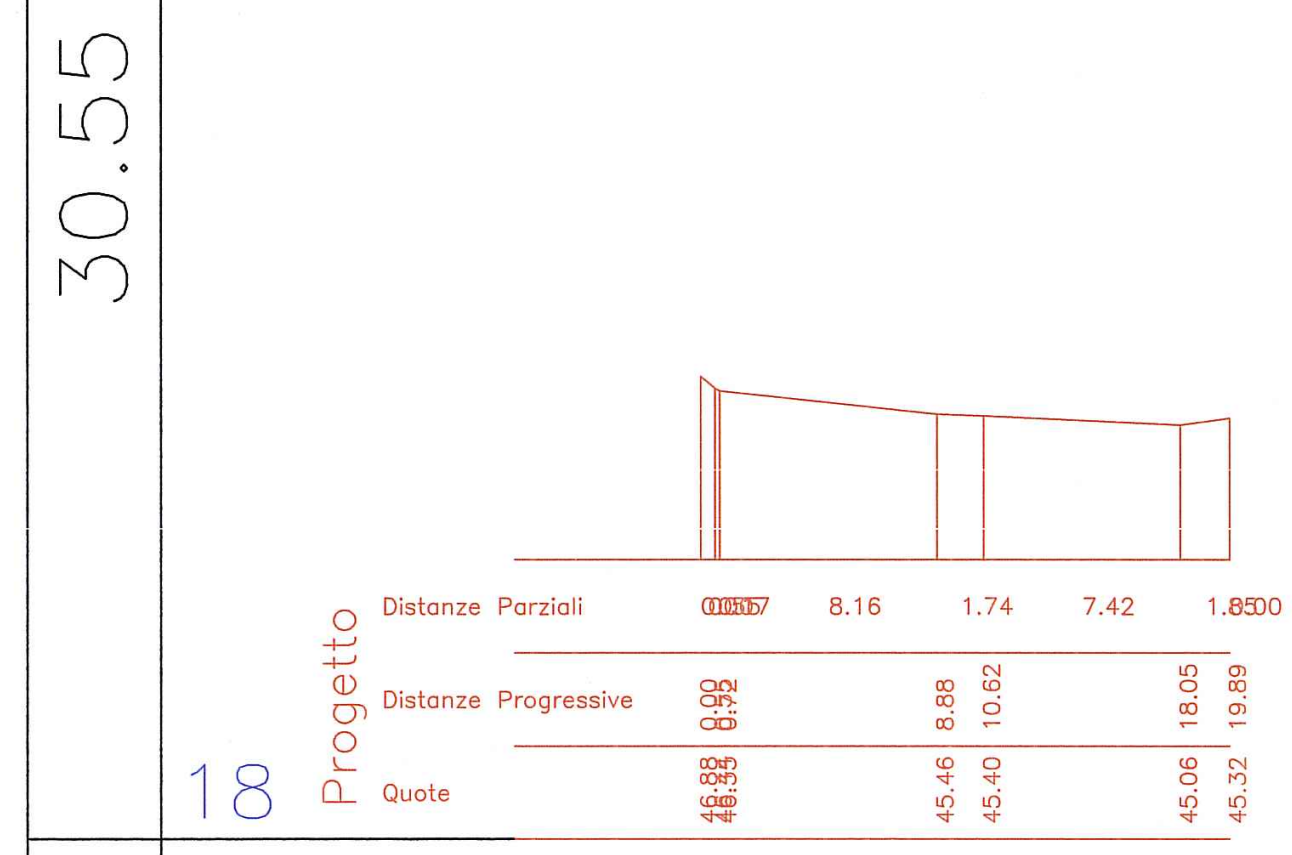
30.55
18
Progetto
Distanze Parziali
Distanze Progressive
Quote

3.50

19