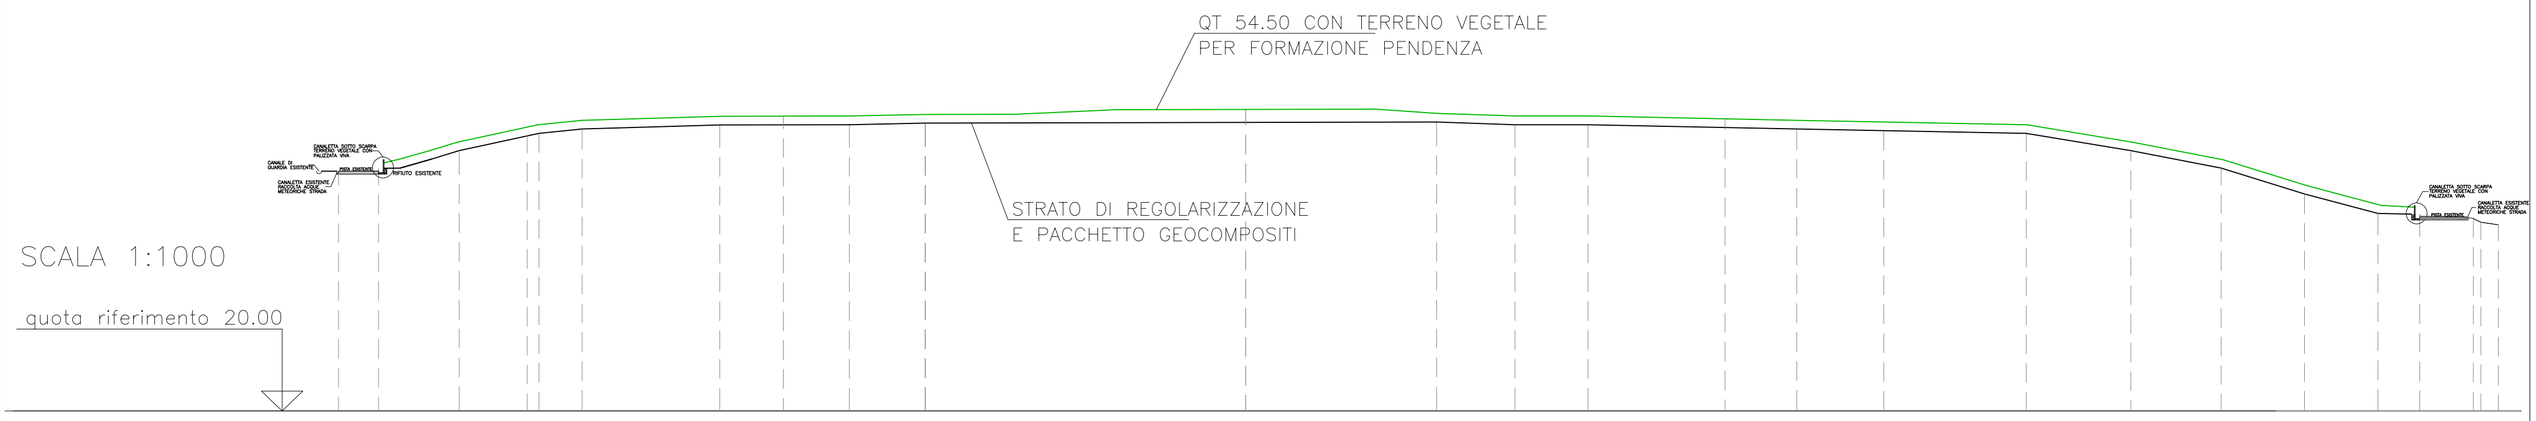


SEZIONE 1

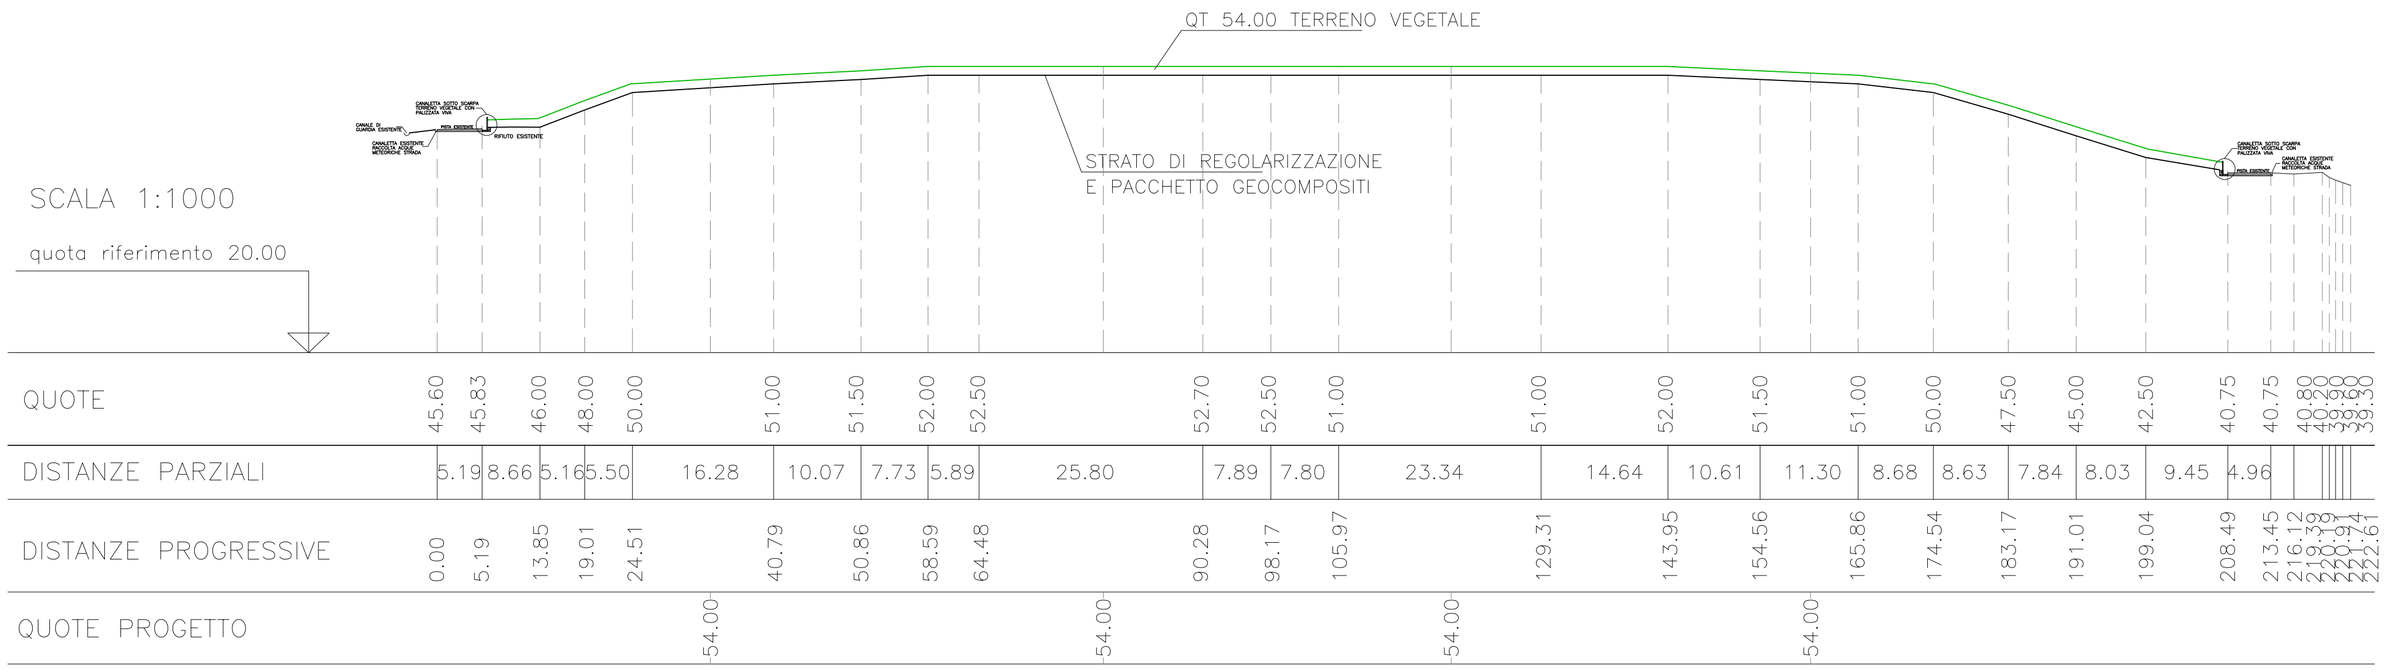


SEZIONE 2

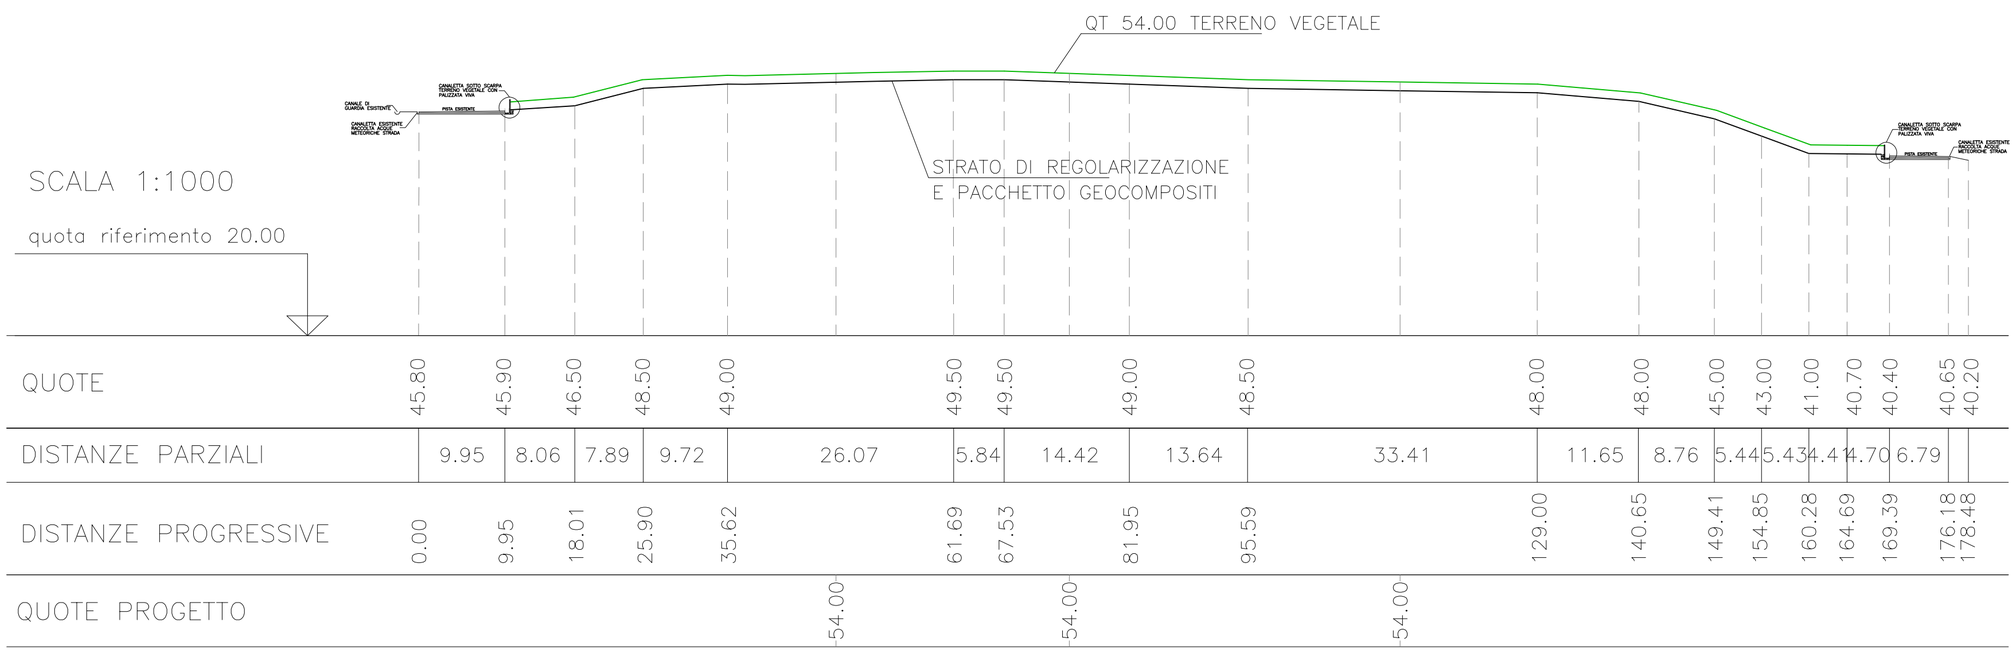


SEZIONE 3

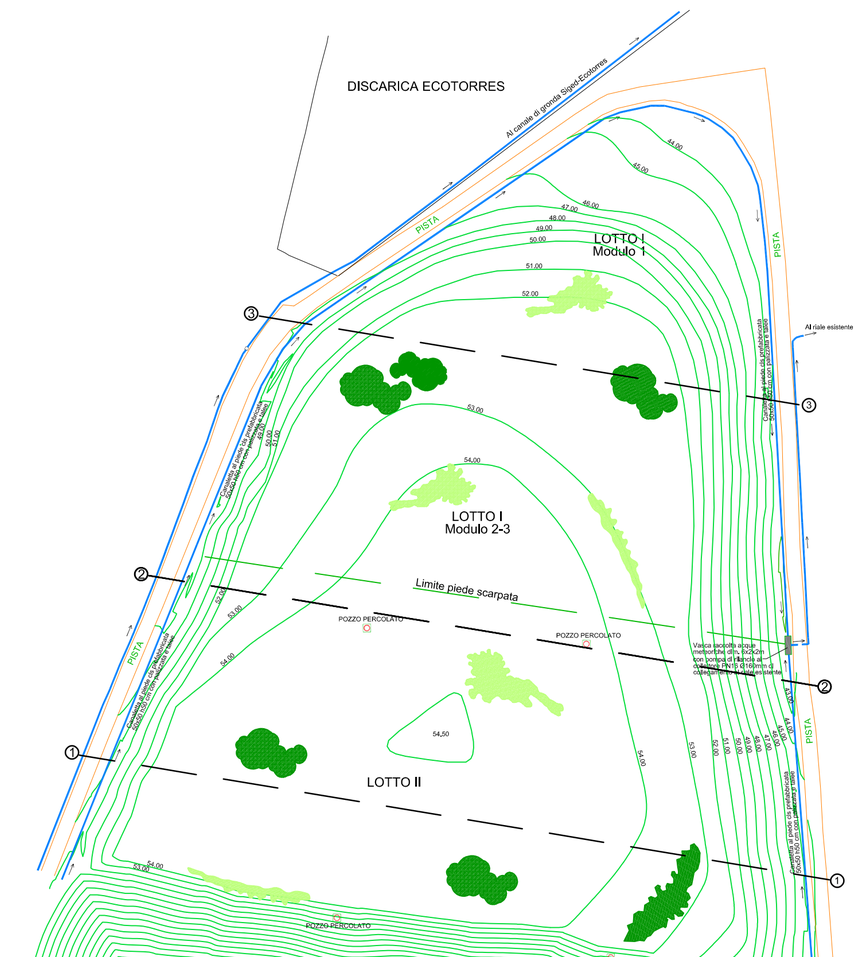
DISCARICA ECOTORRES
Al canale di gronda Sped.Ecotorres
PISTA
LOTTO I
Modulo 1
LOTTO I
Modulo 2-3
LOTTO II
Limite piede scarpata
POZZO PERCOLATO
Al riale esistente
Vasca raccolta acque meteoriche dim. 8x20x2m con portata di picco di progetto Pp10 Q160mm/h collegata al riale esistente
Canaletta di guardia da realizzare
Canaletta di guardia da realizzare
Canaletta di guardia da realizzare