

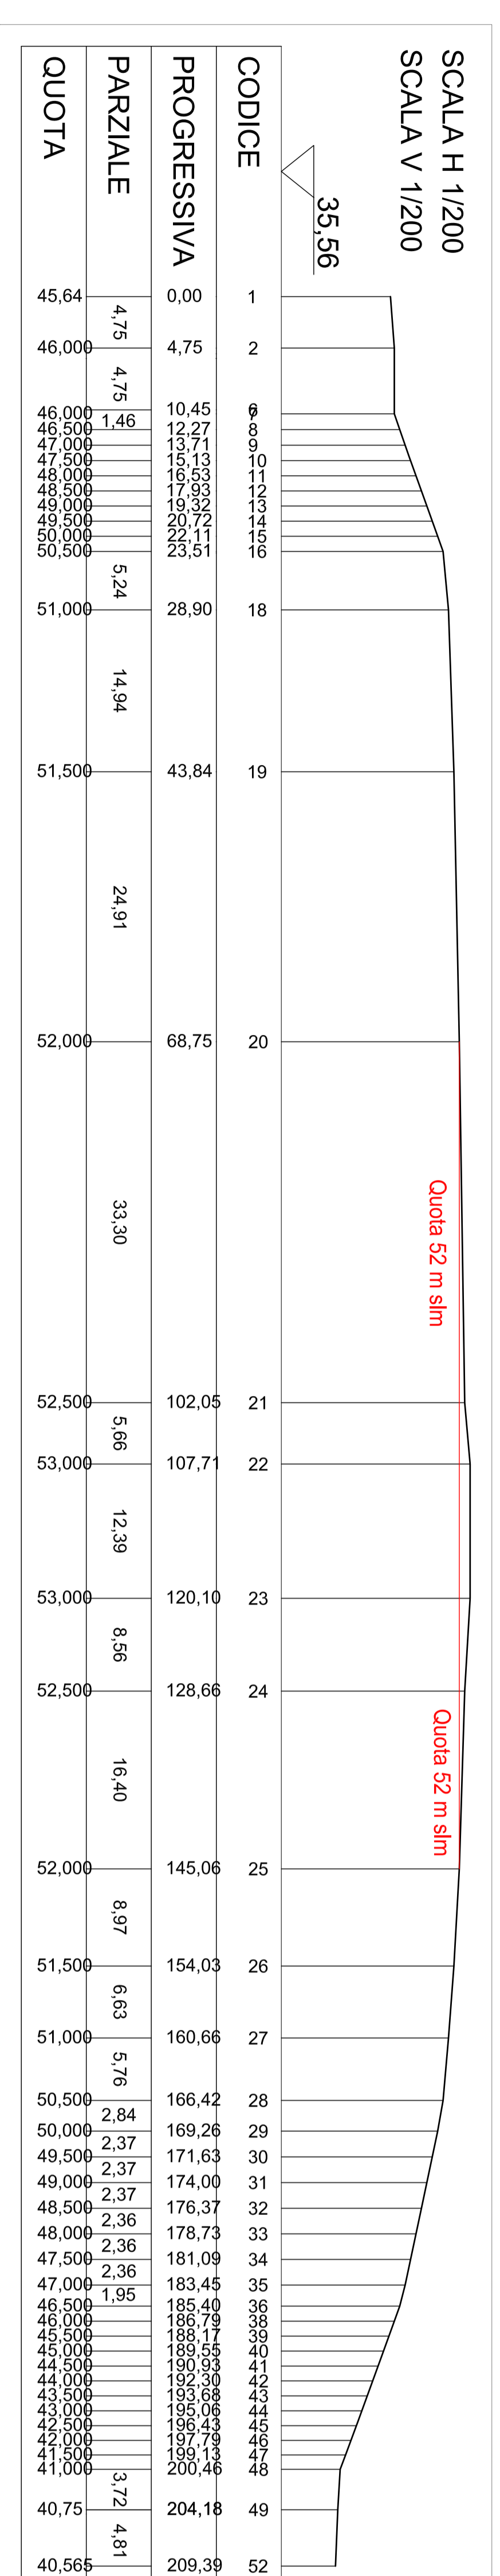


SEZIONE 3

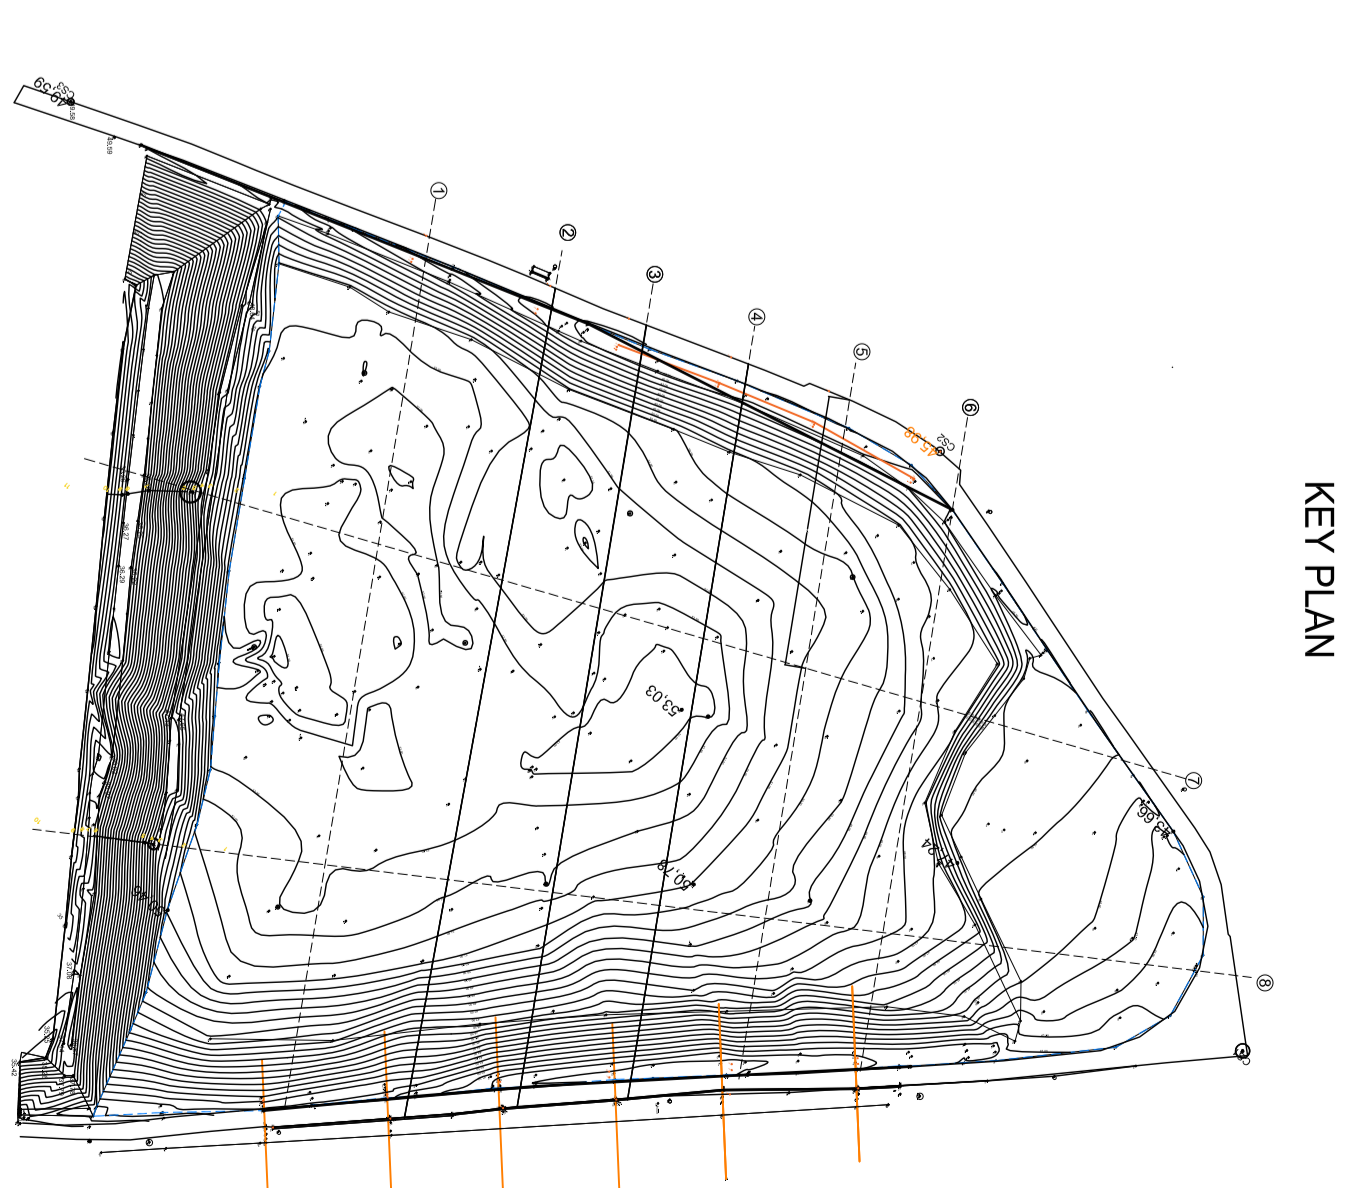


SEZIONE 2

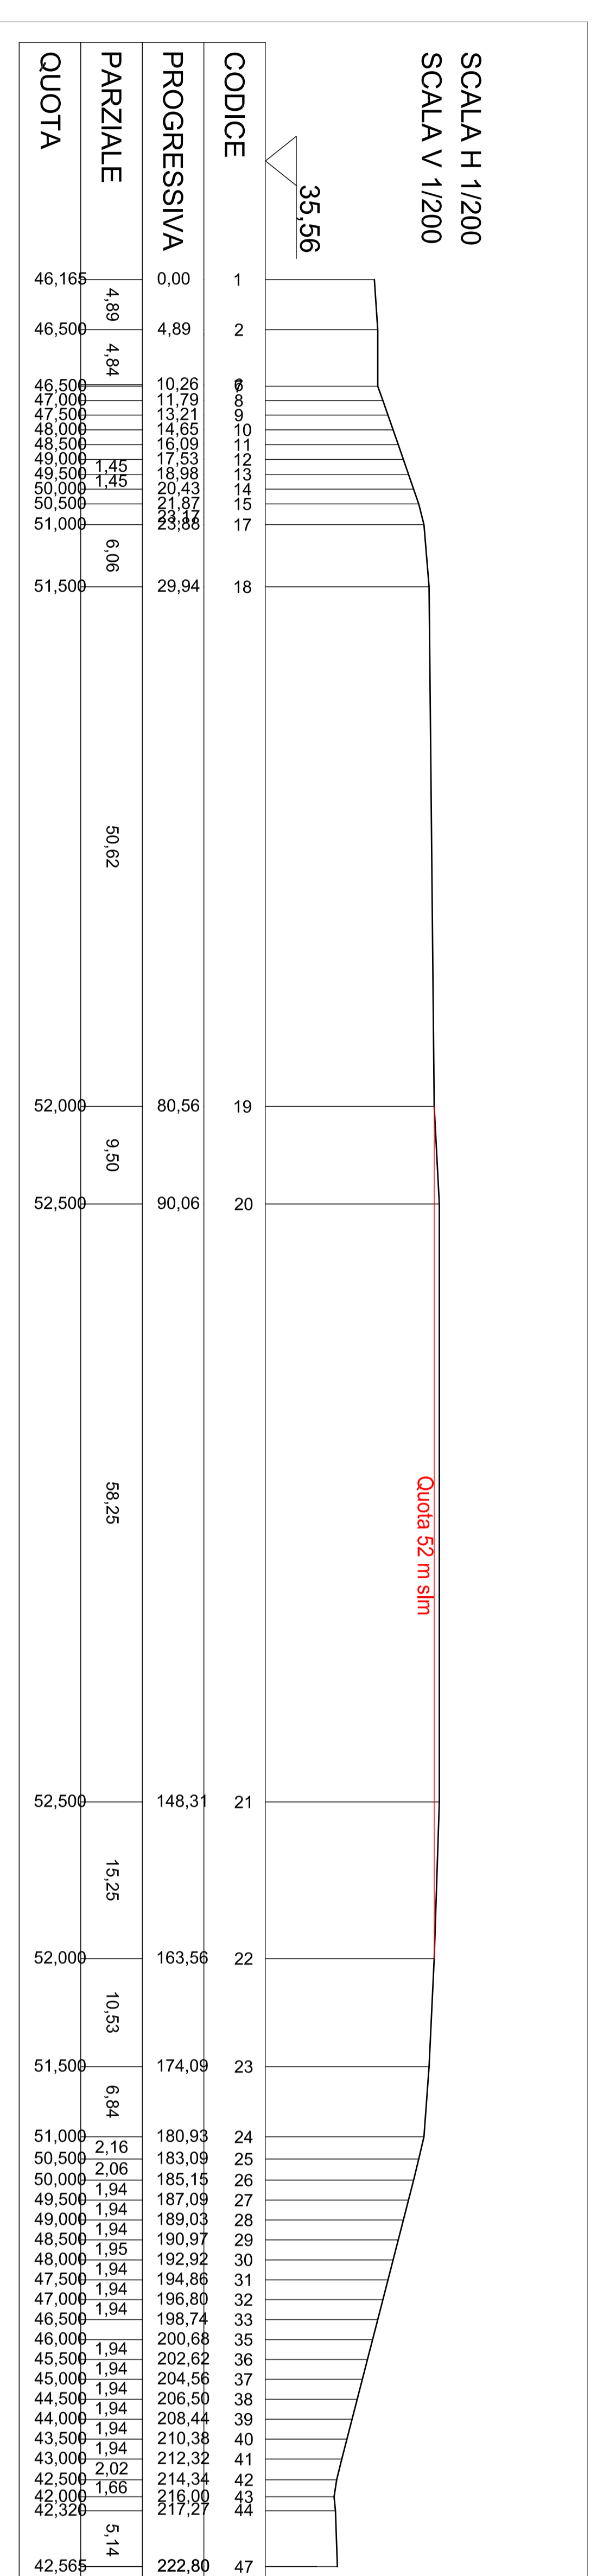

KEY PLAN

SEZIONE 1

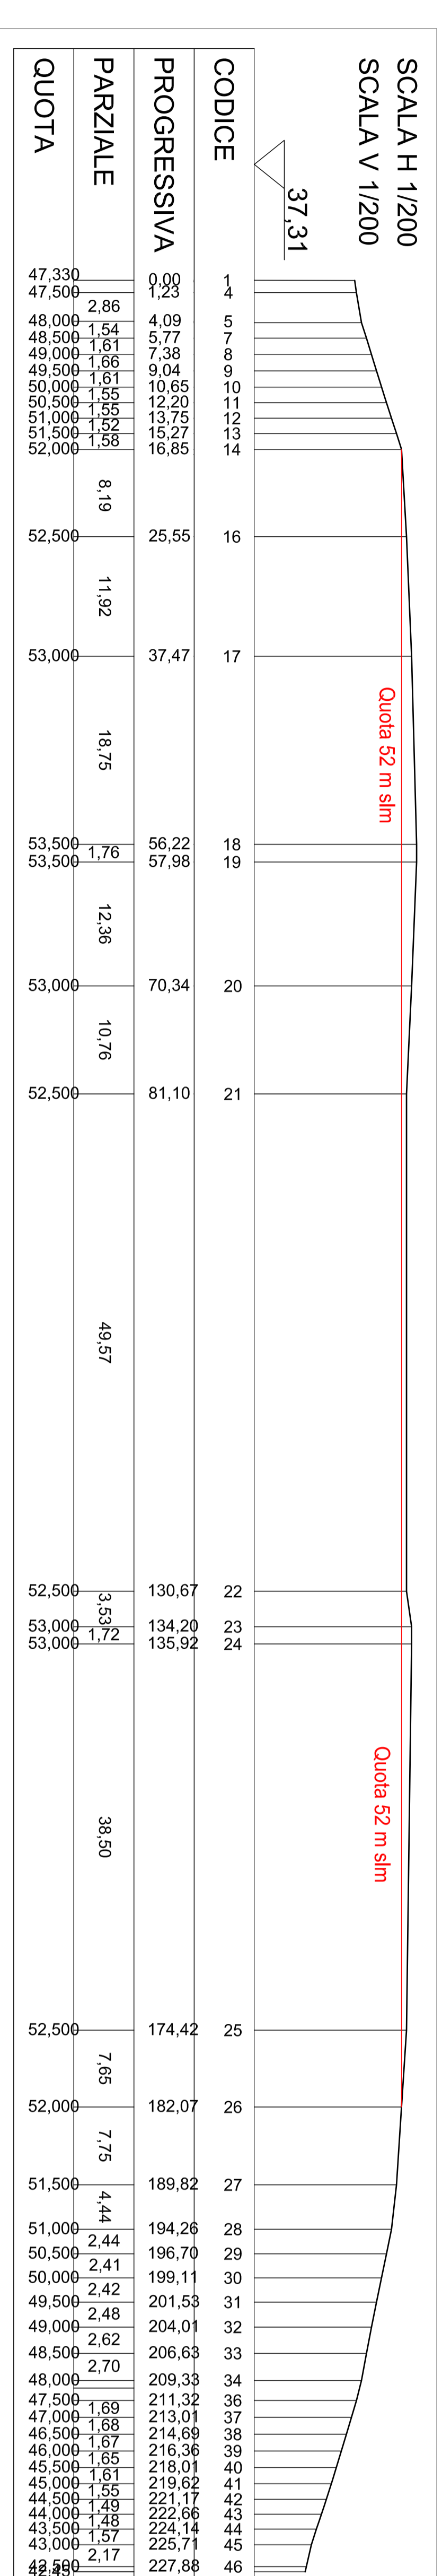

SI.G.E.D. S.r.l.

BOSSICH GEOENGINEERING S.R.L.  
 Progetto Esecutivo capping II lotto discarica SI.G.E.D. di  
 Scala Ere (SS)

Sezioni trasversali 1-2-3 (direzioni O-E)

DATA	ES	BOSSICH
PROGETTO	ES	BOSSICH
SCALA	1:432	1/10/23
SCALA	1:200	
SCALIFICAZIONE		
SCALIFICAZIONE		
SCALIFICAZIONE		