SEZIONE 7 S-N

SCALA H 1/400
SCALA V 1/400

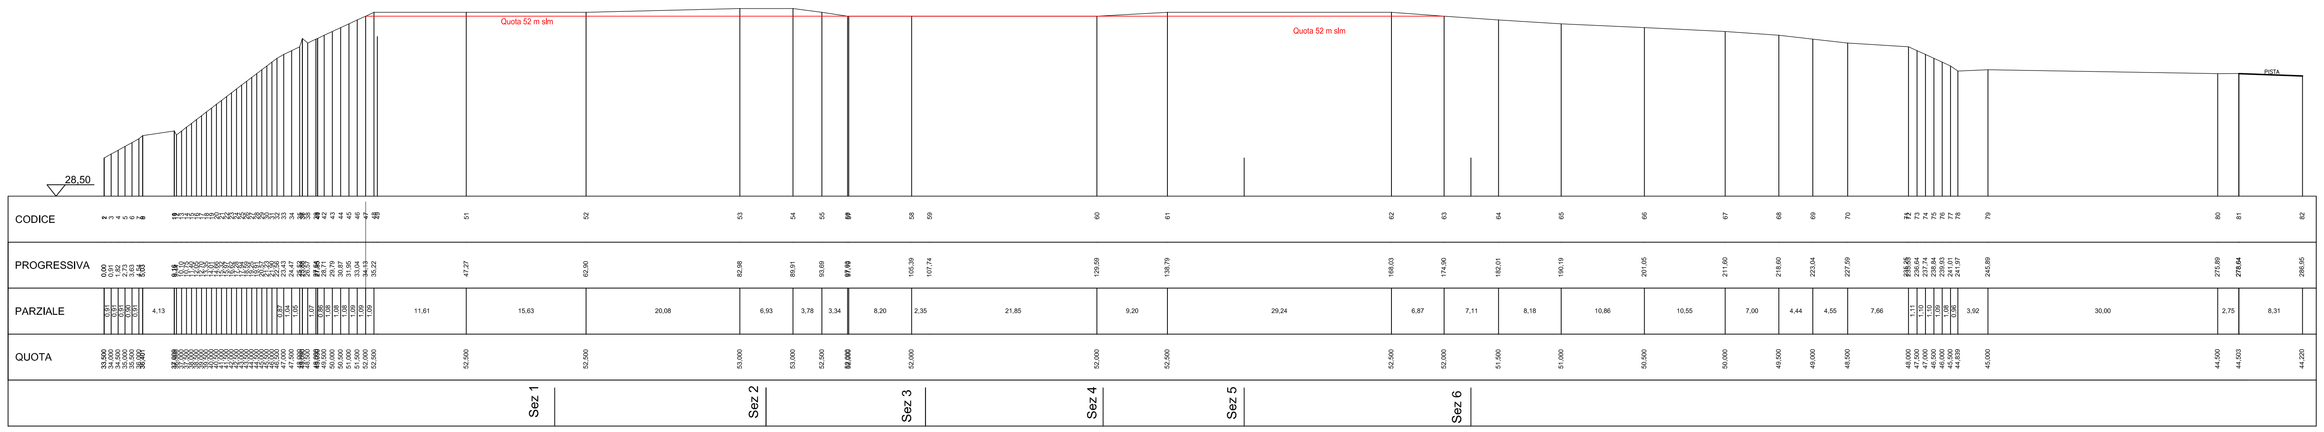

SEZIONE 8 S-N

SCALA H 1/400
SCALA V 1/400

KEY PLAN

BOSSICH GEOENGINEERING S.r.l.
Società di Geoingegneria
L'AMMINISTRATORE
Dr. Geol. F. Bossich

S.I.GE.D. S.r.l.			
09/23	REV 1	ES	MS	Bossich
09/23	EMISSIONE 1	ES	MS	Bossich
DATA		DISEGN.	CONTR.	APPROV.
BOSSICH GEOENGINEERING S.r.l.		TAV 2P		
Progetto Esecutivo capping II lotto discarica S.I.GE.D. di Scala Erre (SS)		COMMESSA 1412/IC110/23		
Sezioni longitudinali stato di fatto 7,8 sezioni di dettaglio fronte Sud stato di fatto a, b		SCALA 1:400		
		SOSTITUISCE N.		
		SOSTITUITO DAL		

FILE DI INTERSCAMBIO: tav 2P.dwg

Documento di proprietà BOSSICH GEOENGINEERING S.r.l. che tutelerà i propri diritti in sede civile e penale a termini di legge