

COMUNE DI SASSARI

PROVINCIA DI SASSARI



Discarica rifiuti speciali non pericolosi
Loc. Scala Erre - Comune di Sassari

ISTANZA DI RINNOVO DELL'AIA N. 2 DEL 31/05/2010

TAV.1e

Mappa catastale

Scala: 1:25 000

Data: 09/2023

Rev. 0


Il Progettista:
Domus s.r.l.



Il Committente:
S.I.Ge.D s.r.l.
Sassari

Disegno di esclusiva proprietà del progettista da non utilizzare per scopi diversi da quelli per cui è stato fornito, non può essere copiato, riprodotto né comunicato a terzi senza autorizzazione scritta.

📌 SEZ. B - FOGLIO 20 - SASSARI- SCALA 1:10000

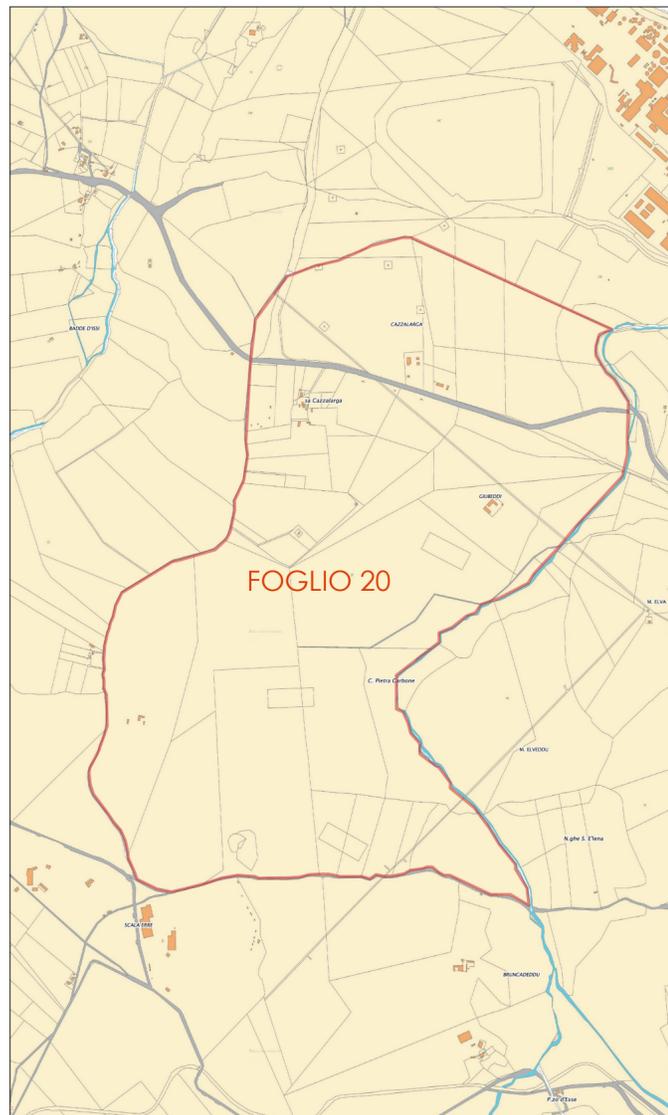

📌 FOGLIO 20 - PARTICELLA 72 - SASSARI - SCALA 1:4000

