





SEZIONE 3

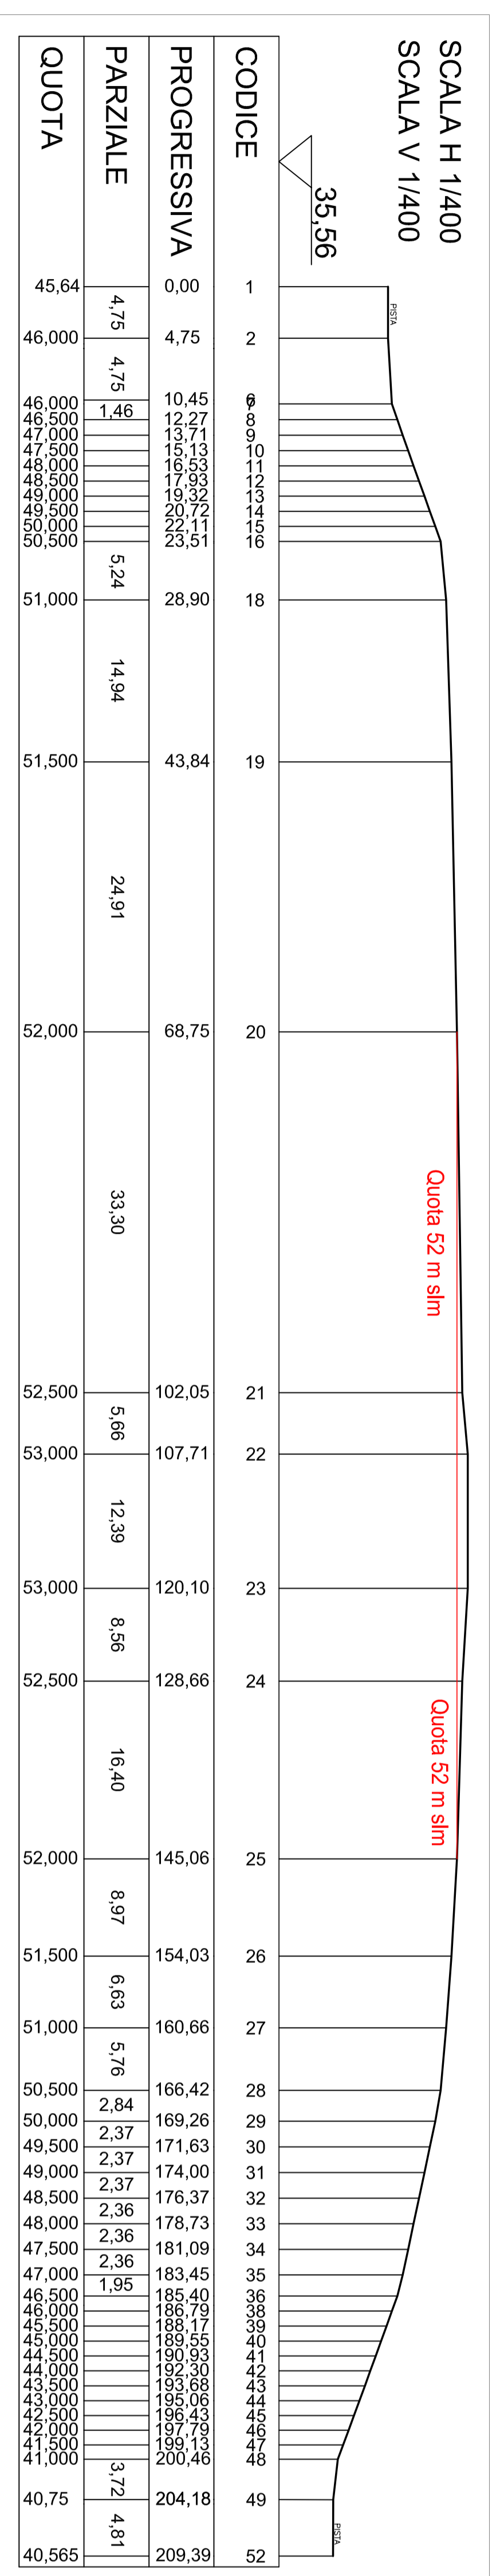

SEZIONE 2

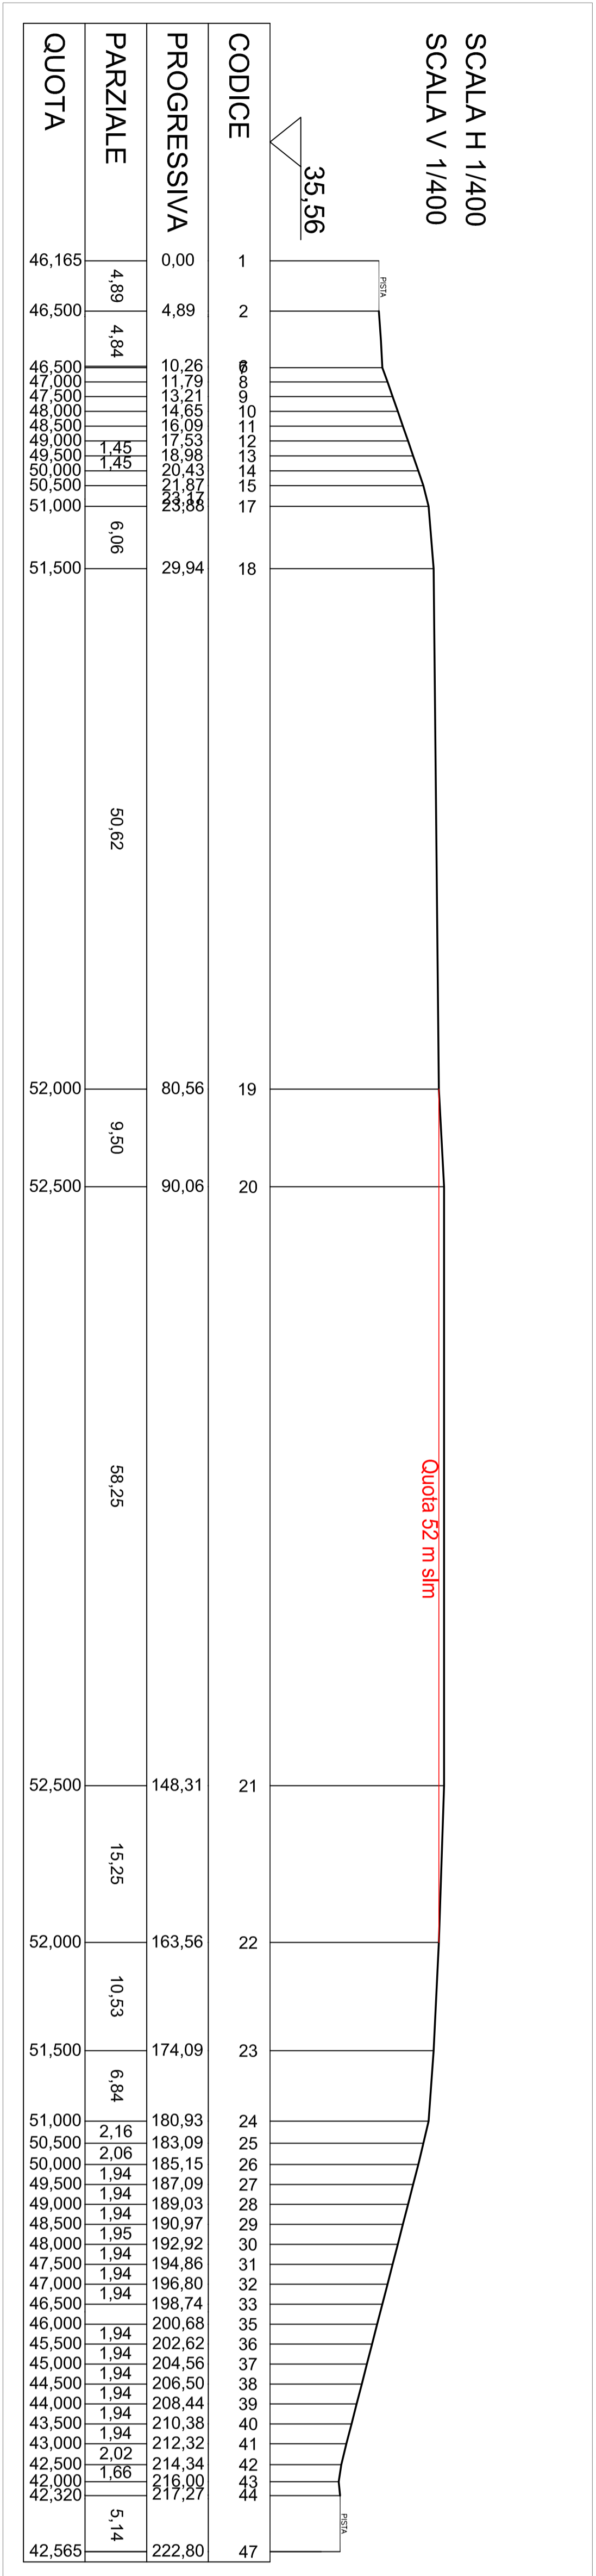

SEZIONE 1

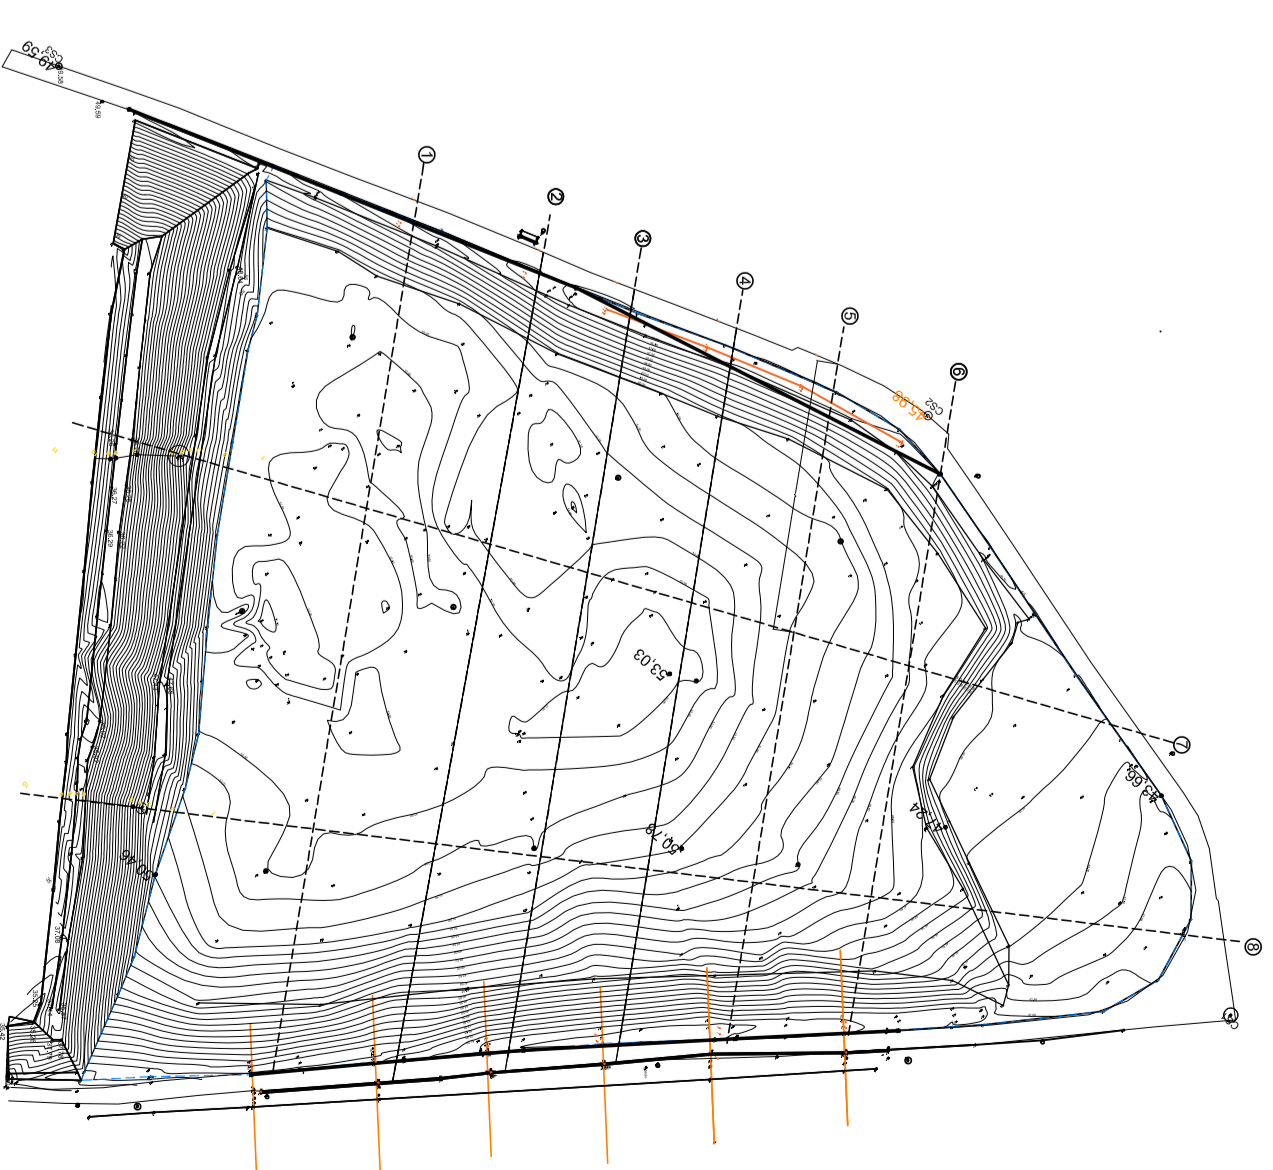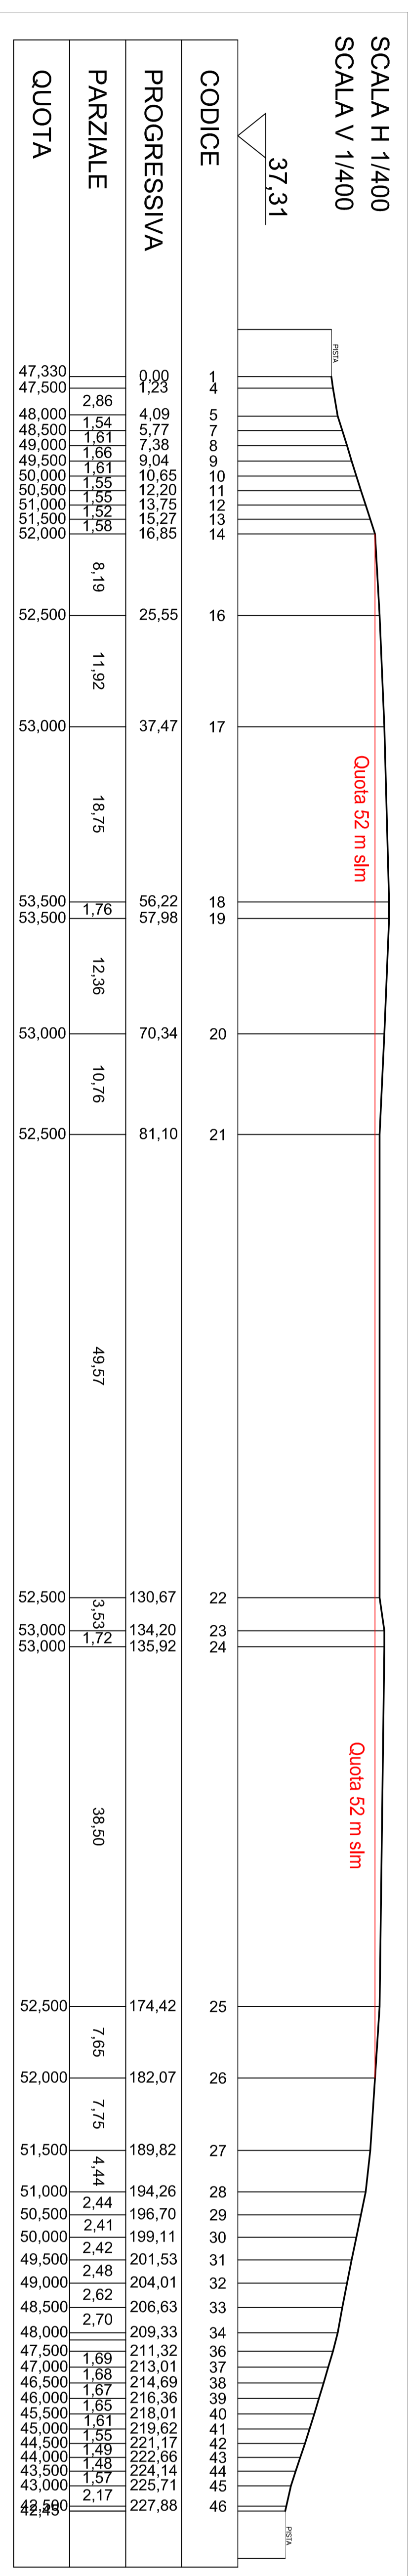

KEY PLAN



BOSSICH GEOENGINEERING S.R.L.
 Società di Ingegneria
 per il Territorio

**Progetto Esecutivo capping Il lotto discarica
 S.I.G.E.D. di Scala Erre (SS)**

**Sezioni trasversali stato di fatto
 1-2-3 (direzionale O-E)**

S.I.G.E.D. S.R.L.

00/23 ES
 00/23 ES
 00/23 ES

BOSSICH GEOENGINEERING S.R.L.
 TAV 3P
 14/12/10/10/23
 SCALA 1:400
 00/23 ES