SEZIONE 4

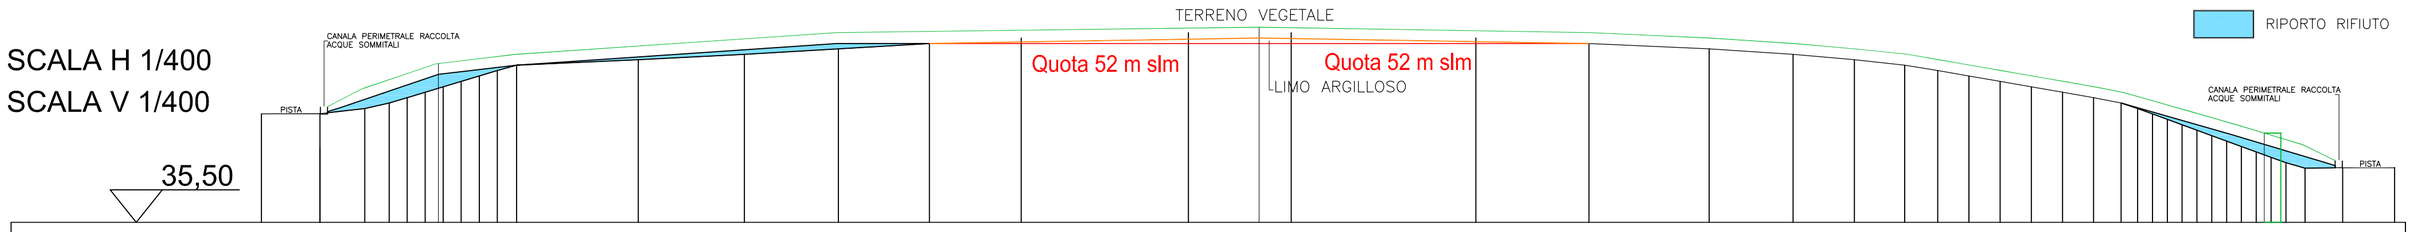

CODICE	1	2	5	7	8	9	10	11	12	13	14	16	17	18	19	20	21	22	23	24	25	26	27	28	29	30	31	32	33	34	35	36	37	38	39	40	41	42	43	44	45	46	47	48	52
PROGRESSIVA	0,00	5,32	9,53	11,78	13,44	15,10	16,77	18,43	20,10	21,76	23,59	34,76	44,56	53,22	61,62	70,09	85,51	95,00	112,04	122,46	133,55	141,30	146,96	151,59	154,64	157,52	160,39	163,27	166,15	169,02	171,56	173,08	174,45	175,82	177,18	178,55	179,92	181,29	182,65	184,02	185,39	186,76	188,52	190,70	195,42
PARZIALE	5,32	4,13	1,66	1,66	1,67	1,67	1,66	1,67	1,66	1,77	10,81	9,80	8,66	8,40	8,47	15,42	9,49	17,04	10,42	11,09	7,75	5,66	4,63	3,05	2,88	2,87	2,88	2,88	2,87	2,54	1,52	1,37	1,37	1,37	1,37	1,37	1,37	1,37	1,37	1,37	1,37	1,76	4,72		
QUOTA STATO DI FATTO	45,50	45,52	46,000	46,500	47,000	47,500	48,000	48,500	49,000	49,500	50,000	50,500	51,000	51,500	52,000	52,500	53,000	53,000	52,500	52,000	51,500	51,000	50,500	50,000	49,500	49,000	48,500	48,000	47,500	47,000	46,500	46,000	45,500	45,000	44,500	44,000	43,500	43,000	42,500	42,000	41,500	41,000	40,500		40,565
QUOTA DI PROGETTO RIMODELLAZIONE							49,14							51,50				52,00																					42,70					
QUOTE RECUPERO AMBIENTALE FINALE							50,14							53,50																									43,70					

SEZIONE 5

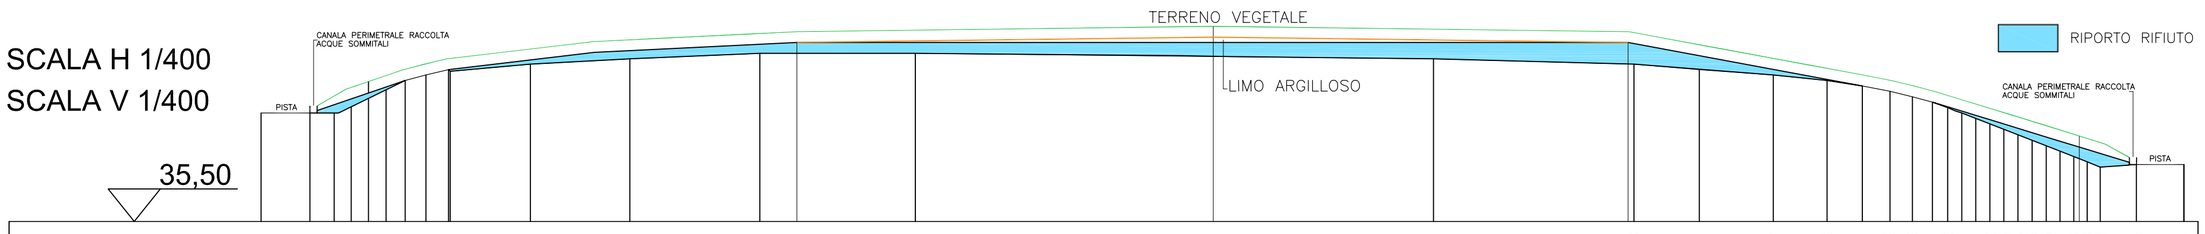

CODICE	1	5	7	8	9	10	11	12	13	15	16	17	18	19	20	21	22	23	24	25	26	27	28	31	32	33	34	35	36	37	38	39	40	41	42	46
PROGRESSIVA	0,00	4,66	6,90	8,47	10,06	11,69	13,44	15,36	17,49	25,00	34,18	46,17	60,50	108,31	126,81	132,83	139,65	144,61	147,87	150,43	152,49	154,34	155,74	158,34	159,63	160,93	162,23	163,53	164,83	166,11	167,37	168,62	169,82	173,16	177,53	195,42
PARZIALE	4,51	1,56	1,57	1,59	1,63	1,75	1,92	2,08	7,41	9,18	11,99	14,33	47,81	18,50	6,02	6,82	4,96	3,26	2,56	2,06	1,85	2,60	1,29	1,30	1,30	1,30	1,30	1,30	1,28	1,26	1,25	1,20	3,34	3,65		
QUOTA STATO DI FATTO	45,500	46,000	46,500	47,000	47,500	48,000	48,500	49,000	49,500	50,000	50,500	51,000	51,000	50,500	50,000	49,500	49,000	48,500	48,000	47,500	47,000	46,500	46,000	45,500	45,000	44,500	44,000	43,500	43,000	42,500	42,000	41,500	41,000	40,500	40,994	41,094
QUOTA DI PROGETTO RIMODELLAZIONE				47,00																														42,35		
QUOTE RECUPERO AMBIENTALE FINALE				48,50										53,50																				43,35		

SEZIONE 6

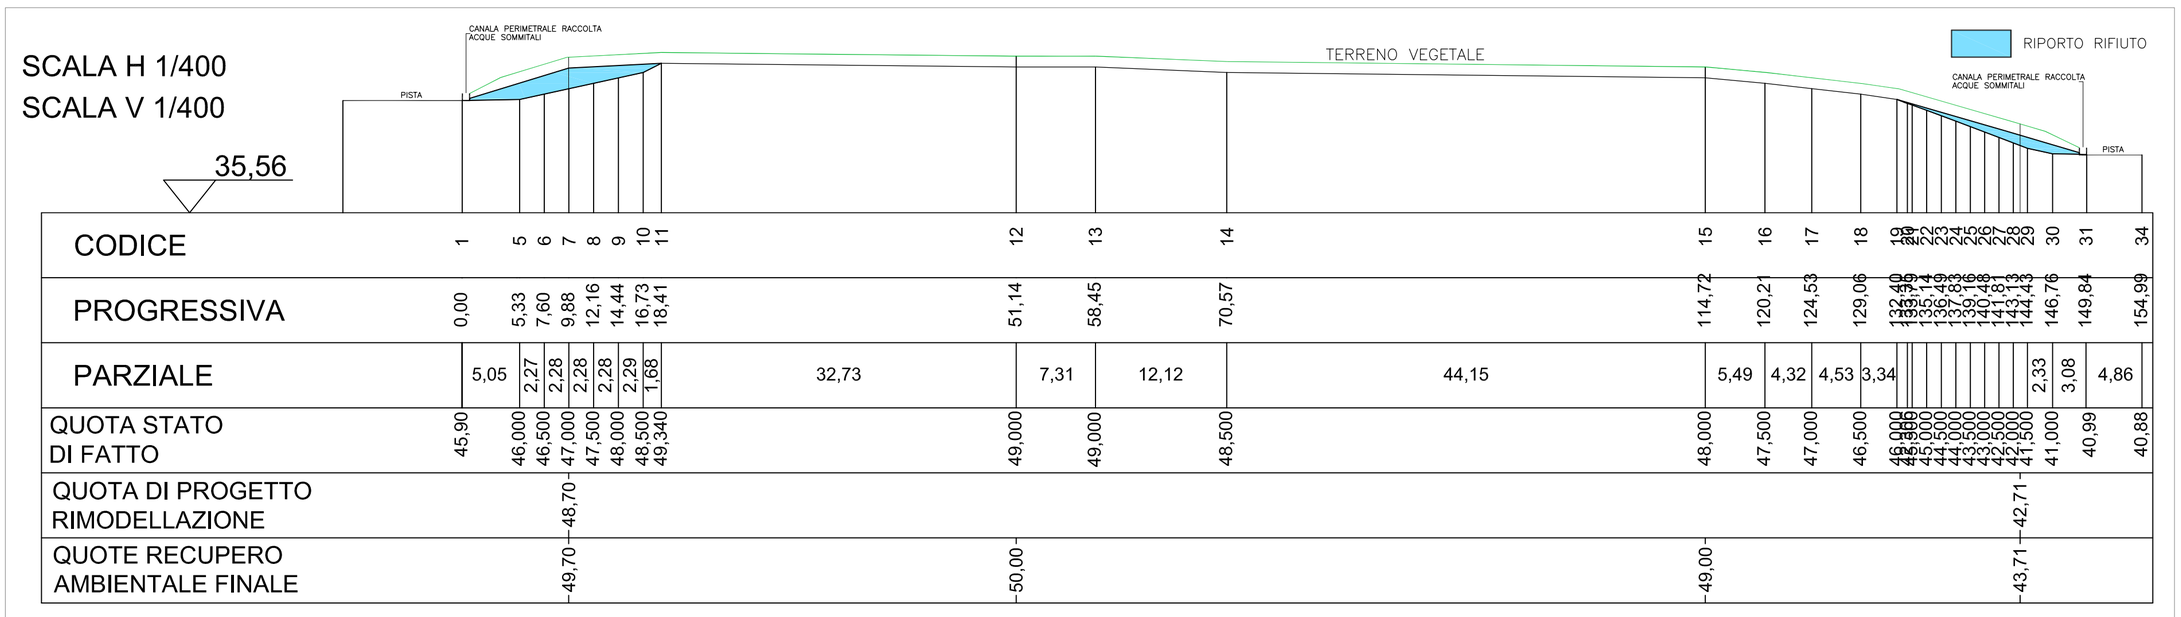

CODICE	1	5	6	7	8	9	10	11	12	13	14	15	16	17	18	19	20	21	22	23	24	25	26	27	28	29	30	31	34
PROGRESSIVA	0,00	5,33	7,60	9,88	12,16	14,44	16,73	18,41	51,14	58,45	70,57	114,72	120,21	124,53	129,06	132,40	133,39	135,14	136,49	137,83	139,16	140,48	141,81	143,13	144,43	146,76	149,84	154,99	
PARZIALE	5,05	2,27	2,28	2,28	2,28	2,29	1,68	32,73	7,31	12,12	44,15	5,49	4,32	4,53	3,34	0,99	1,75	1,35	1,34	1,33	1,32	1,33	1,32	1,30	2,33	3,08	4,86		
QUOTA STATO DI FATTO	45,90	46,000	46,500	47,000	47,500	48,000	48,500	49,340	49,000	49,000	48,500	48,000	47,500	47,000	46,500	46,000	45,900	45,500	45,000	44,500	44,000	43,500	43,000	42,500	42,000	41,500	41,000	40,99	40,88
QUOTA DI PROGETTO RIMODELLAZIONE			48,70																							42,71			
QUOTE RECUPERO AMBIENTALE FINALE			49,70						50,00			49,00														43,71			

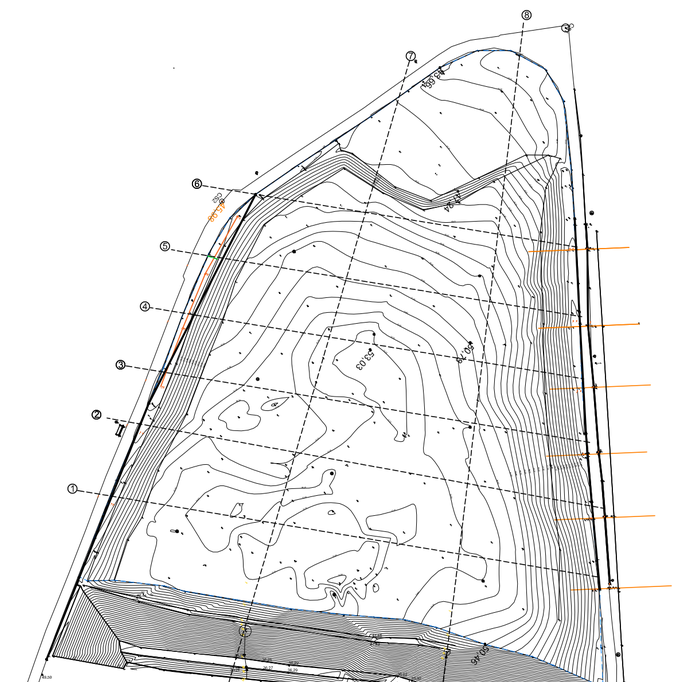

BOSSICH GEOENGINEERING S.r.l.
Società di Geoingegneria
L'AMMINISTRATORE
Dr. Geol. F. Bossich

S.I.GE.D. S.r.l.

		.	.	.
09/23	EMISSIONE 1	MS	Bossich	Bossich
DATA		DISEGN.	CONTR.	APPROV.

BOSSICH GEOENGINEERING S.r.l.

TAV 6P

Progetto Esecutivo capping II lotto discarica
S.I.GE.D. di Scala Erre (SS)

COMMESSA 1412/IC110/23

SCALA 1:400

Sezioni trasversali sterri e riporti 4-5-6

SOSTITUISCE N.

SOSTITUITO DAL

FILE DI RIFERIMENTO: TAV 6P.dwg

Documento di proprietà BOSSICH GEOENGINEERING S.r.l. che tutelerà i propri diritti in sede civile e penale a termini di legge

A1