



PLANIMETRIA DI DETTAGLIO DEL SISTEMA DI RACCOLTA E ALLONTANAMENTO ACQUE METEORICHE

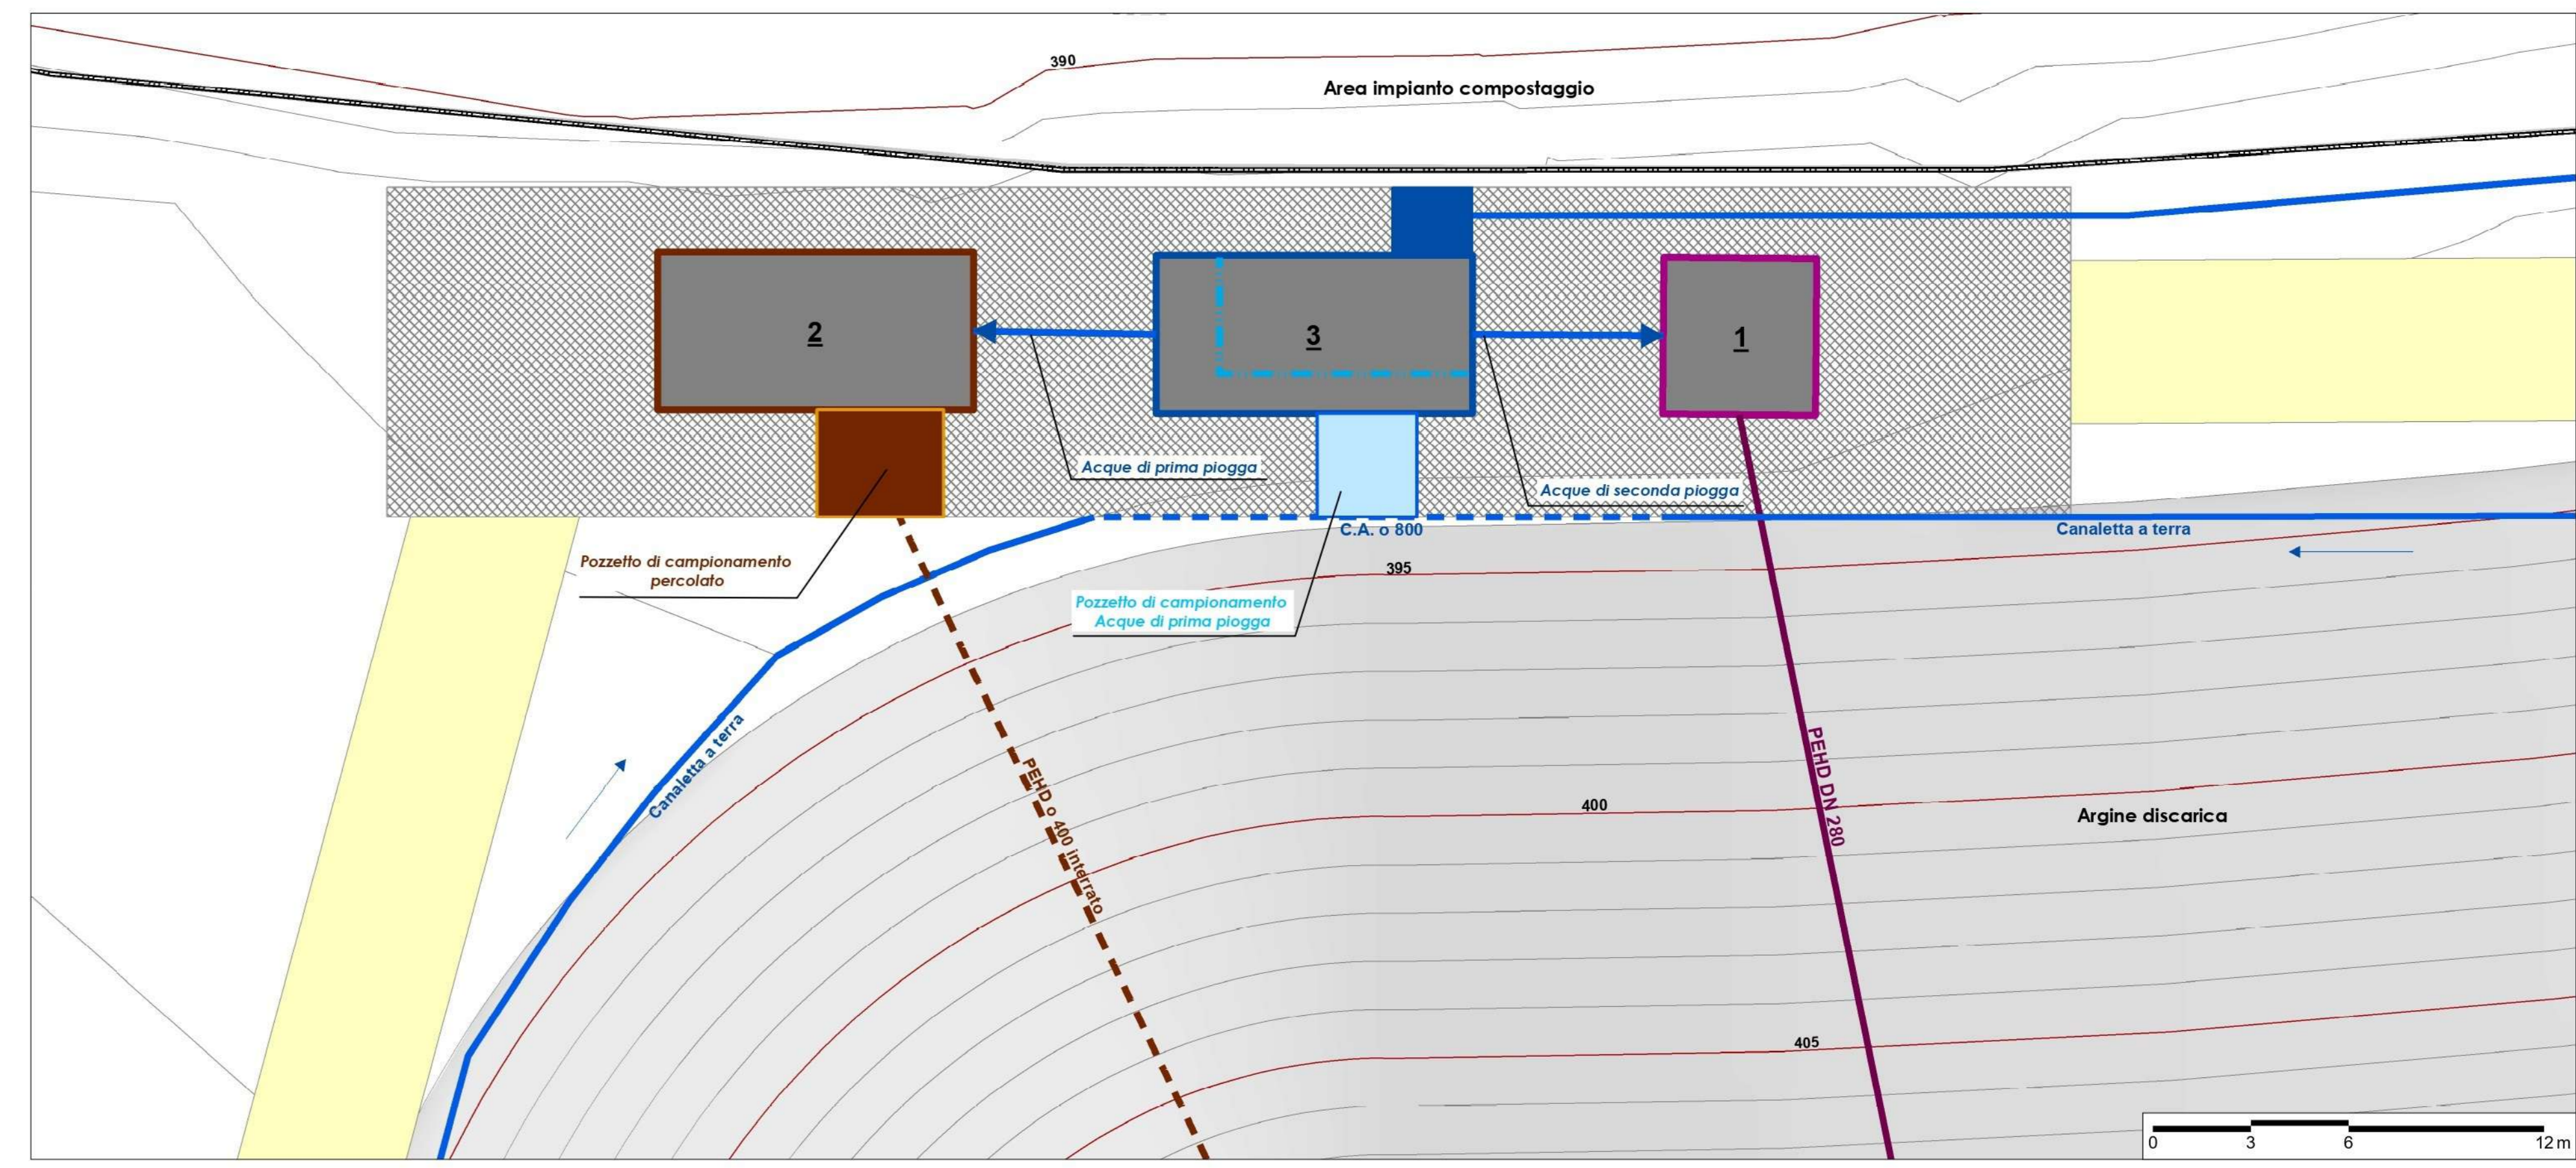

SCHEMA DEI FLUSSI

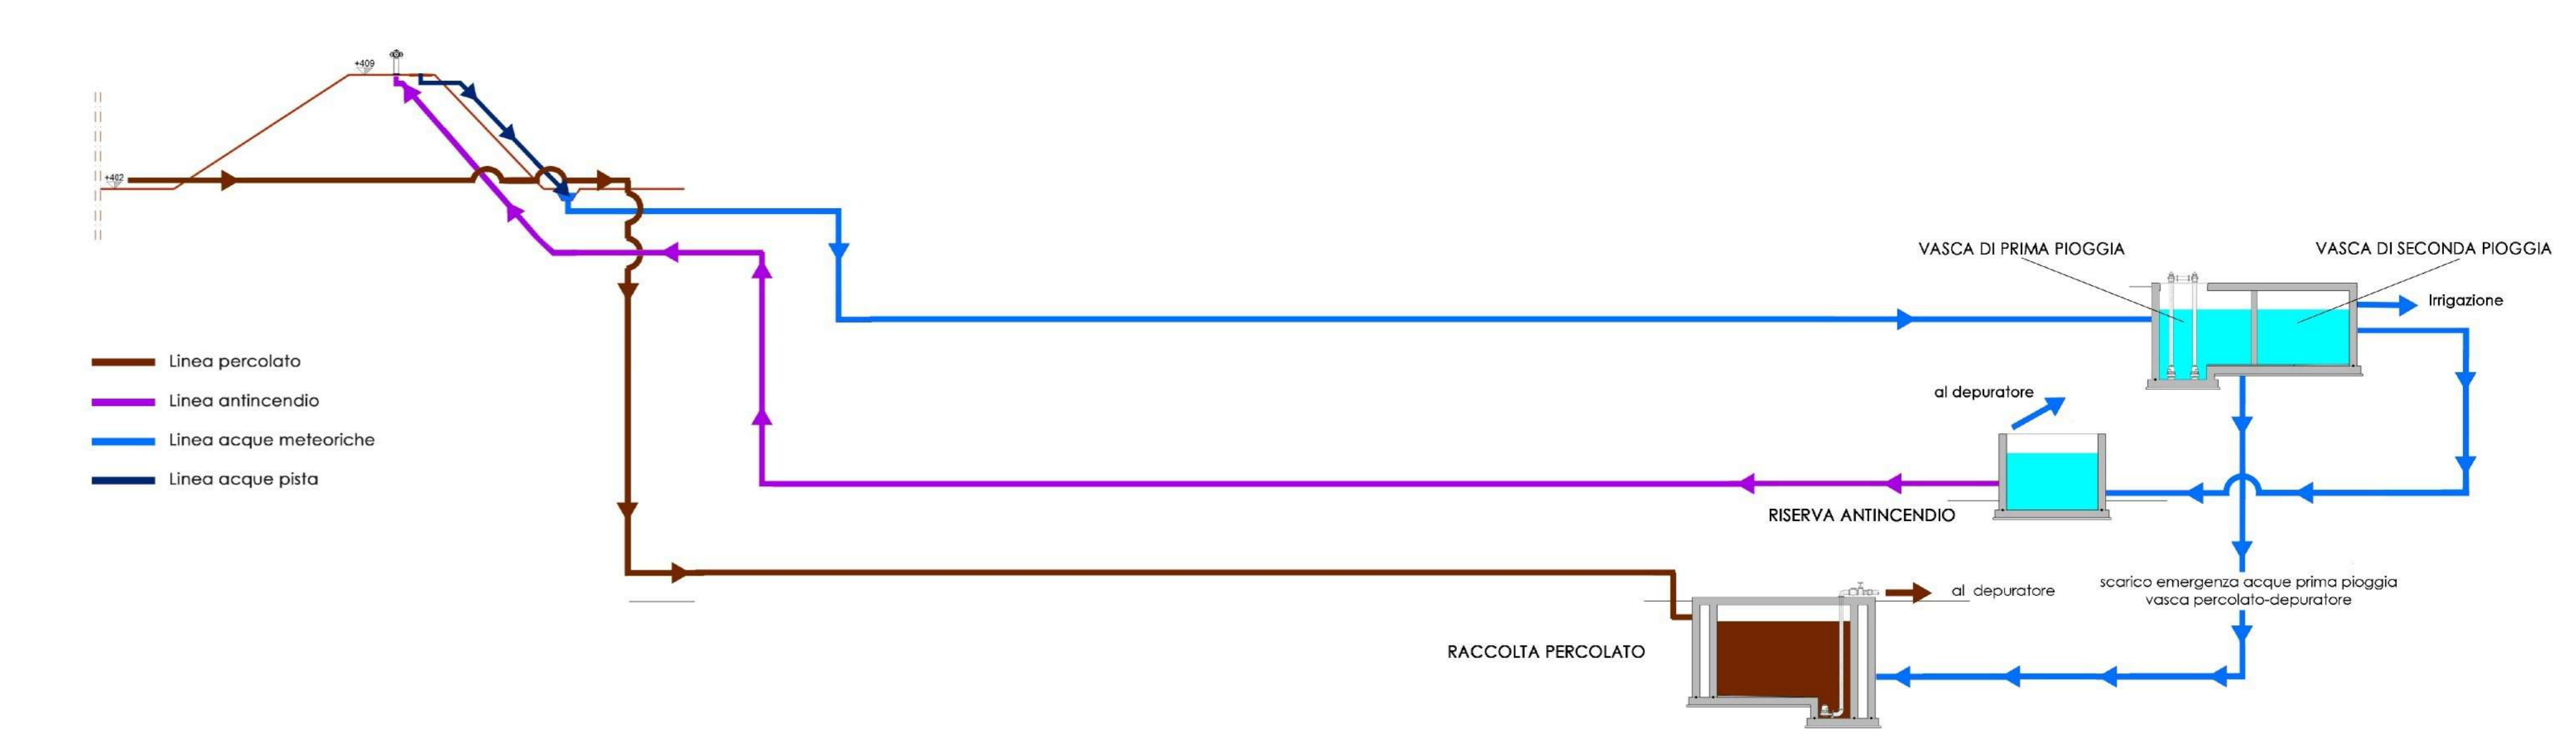

CONSORZIO Z.I.R. CHILIVANI - OZIERI

Realizzazione del terzo modulo della discarica a servizio dell'impianto di trattamento di Coldianu

Autorizzazione Integrata Ambientale

Tavola 2d Planimetria reti fognarie, sistemi di trattamento, punti di emissione scarichi liquidi e rete piezometrica Scala 1:500

Revisione Ing. Fabrizio Cioccolo Consorzio Z.I.R. - Chilivani - Ozieri

Collaborazione Geom. Emanuele Aragoni Avv. Franco Figus Commissario Liquidatore