



Stato attuale

124 m s.l.m.

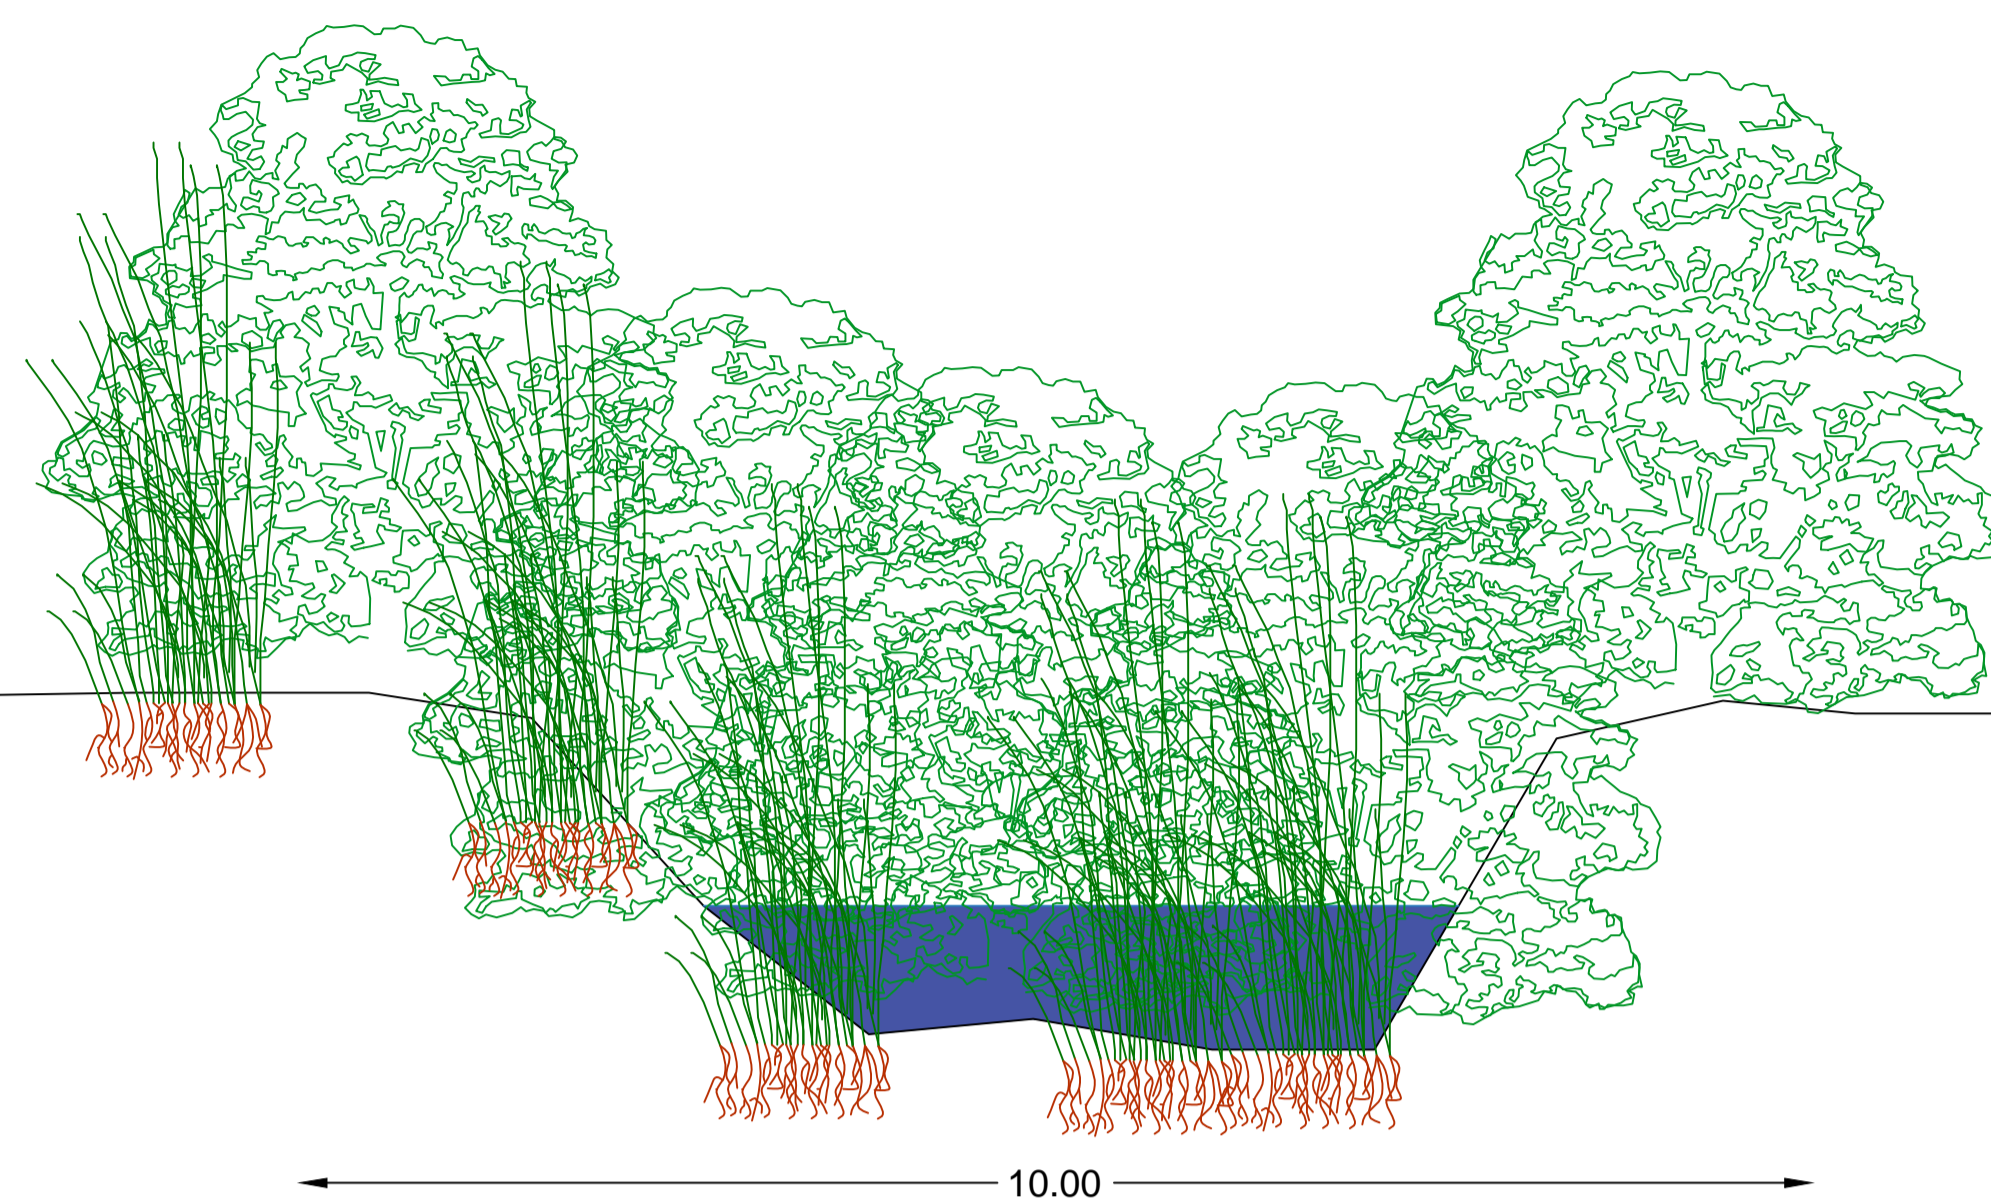


Interventi di rimozione

124 m s.l.m.

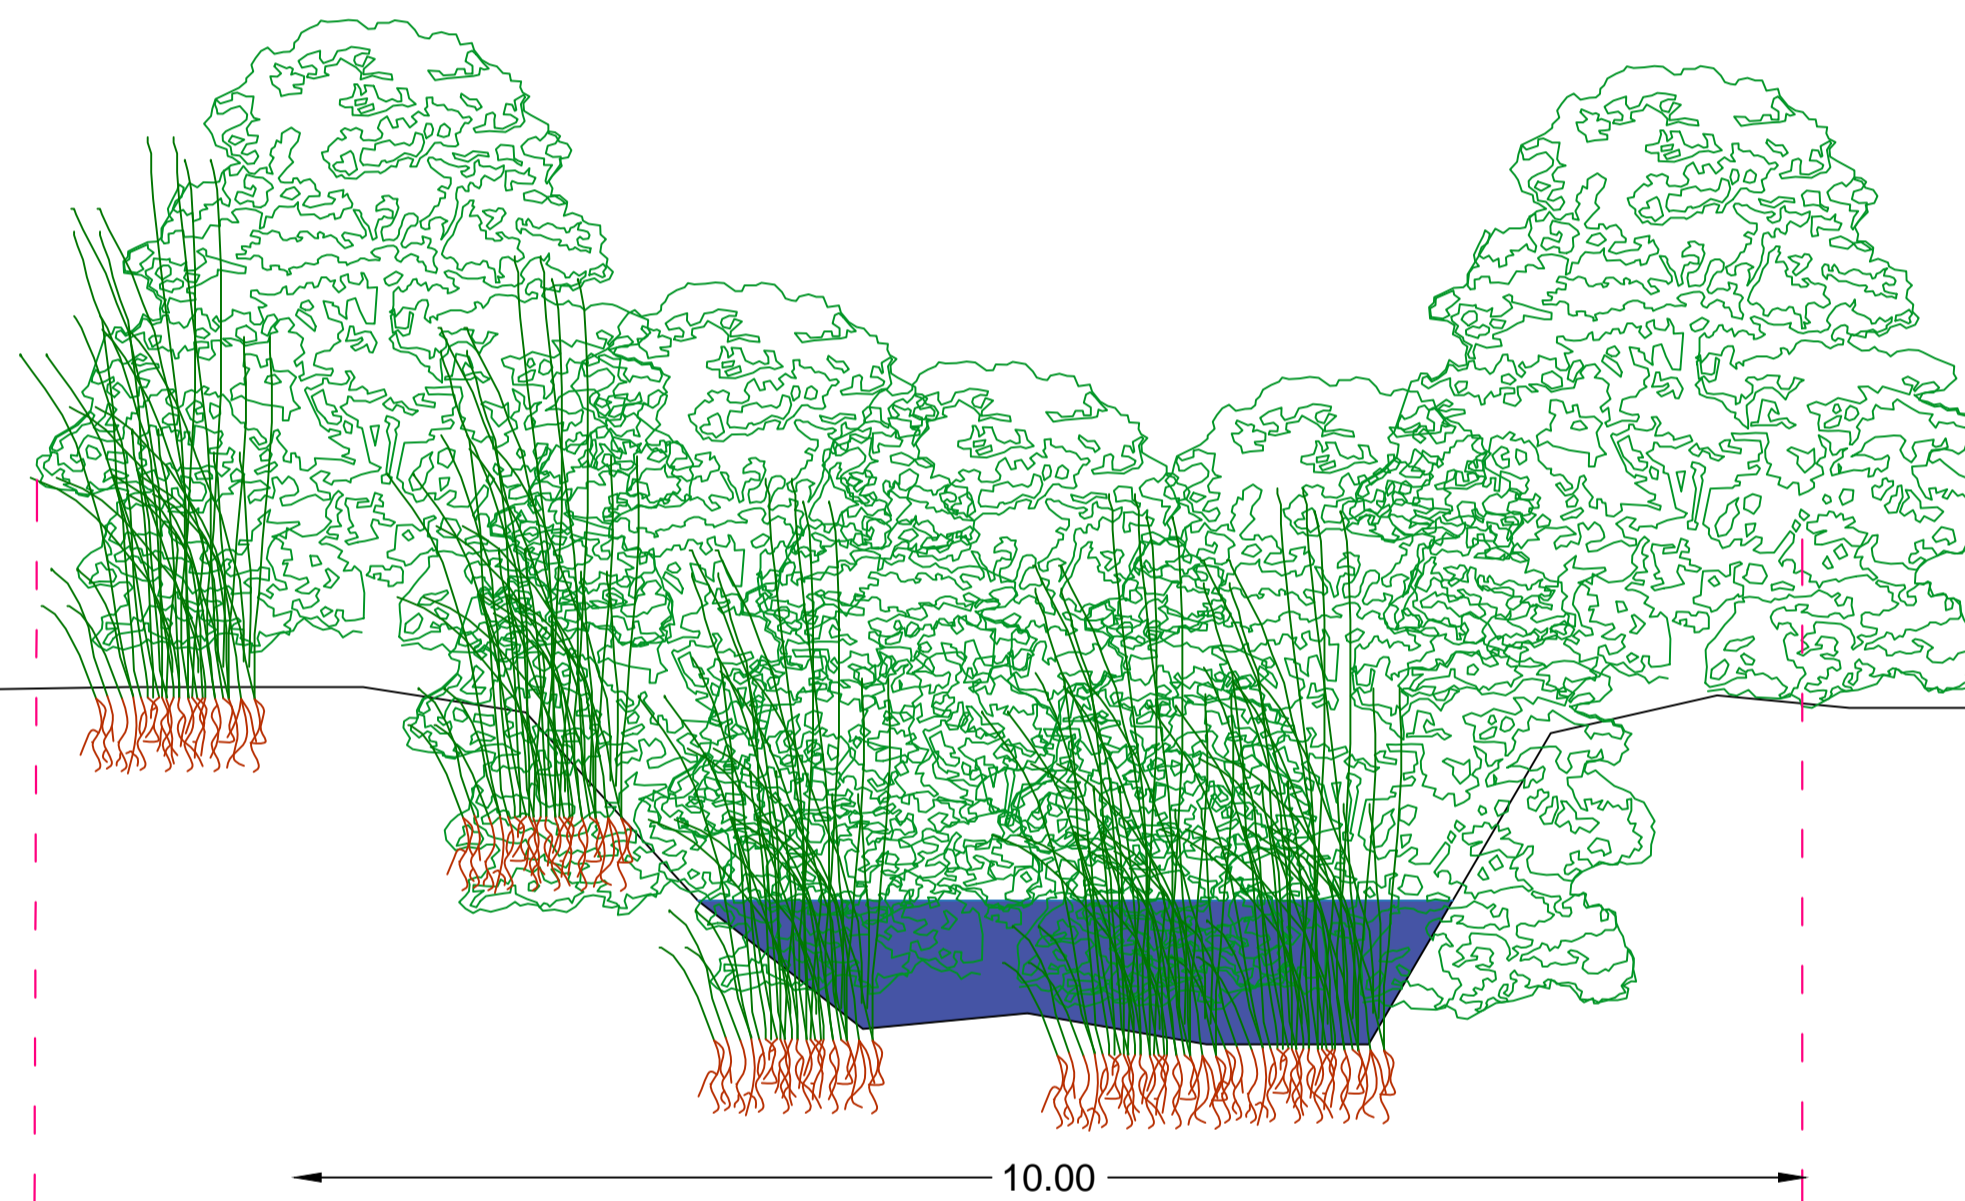

Stato post intervento

124 m s.l.m.

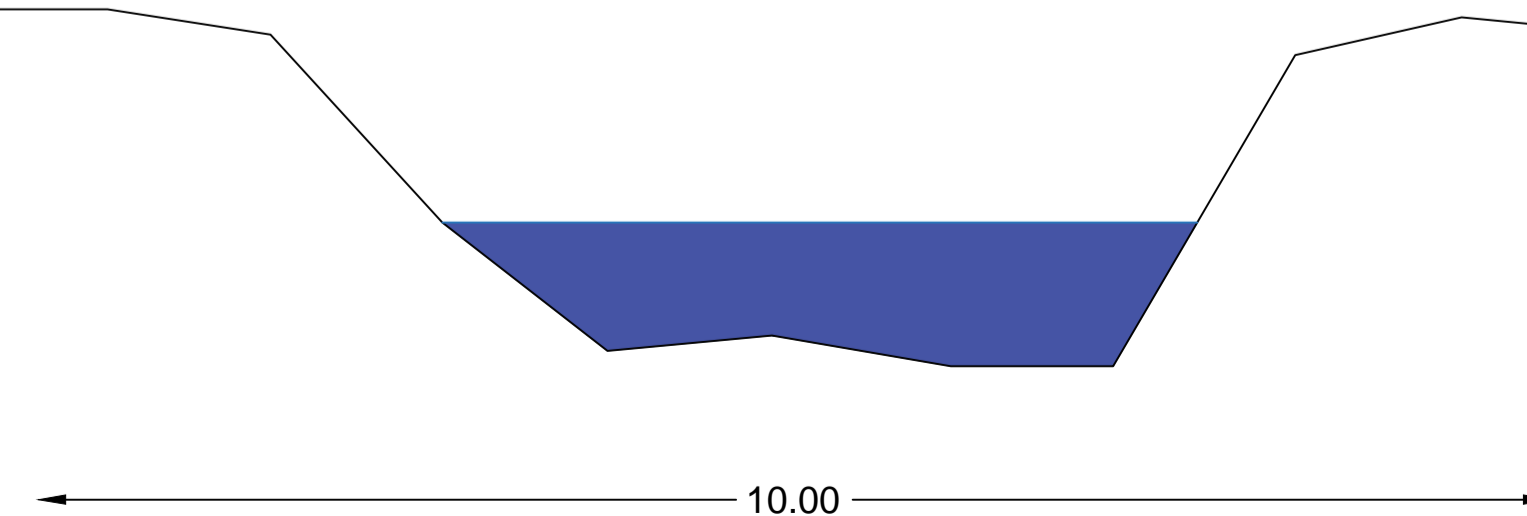

PROVINCIA DI SASSARI

PROGETTAZIONE DI INTERVENTI DI DISOSTRUZIONE E PULIZIA DI ALCUNI TRATTI DI CORSI D'ACQUA DI COMPETENZA PROVINCIALE

elaborato T3.01.01.01	SEZIONI USINI Attr. Sp 28	SCALA 1:50 DICEMBRE 2023
DEFINIZIONE PROGETTO: PROGETTO DEFINITIVO		

PROGETTISTA: _____ COMMITENTE: _____