




Stato attuale

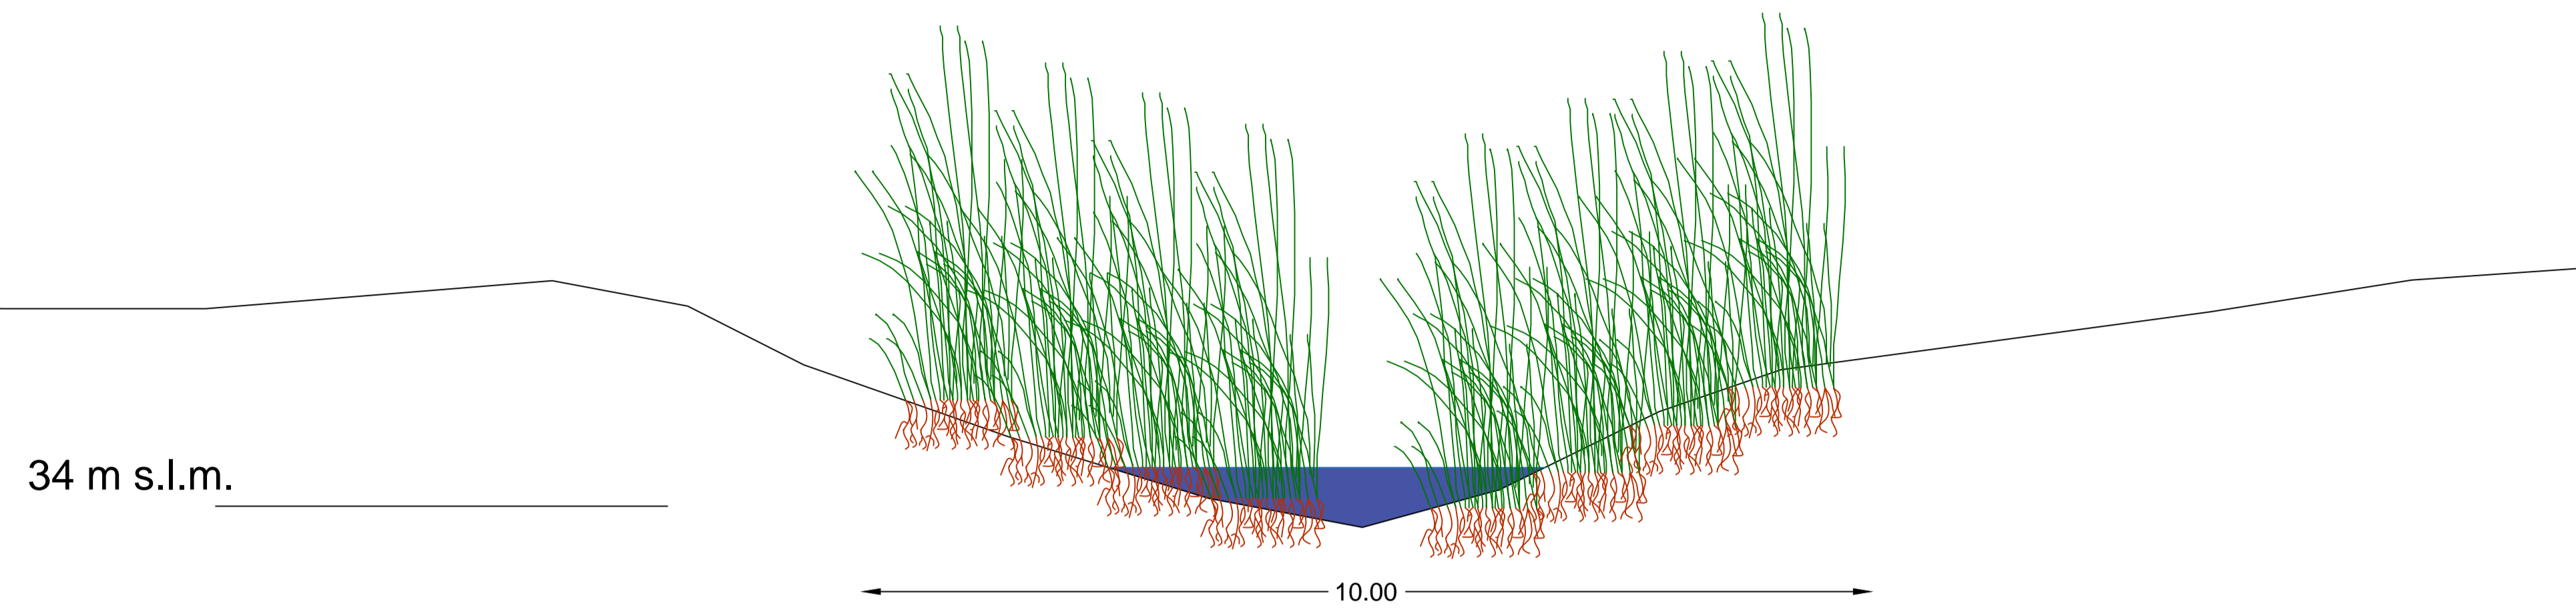

Interventi di rimozione - - - -

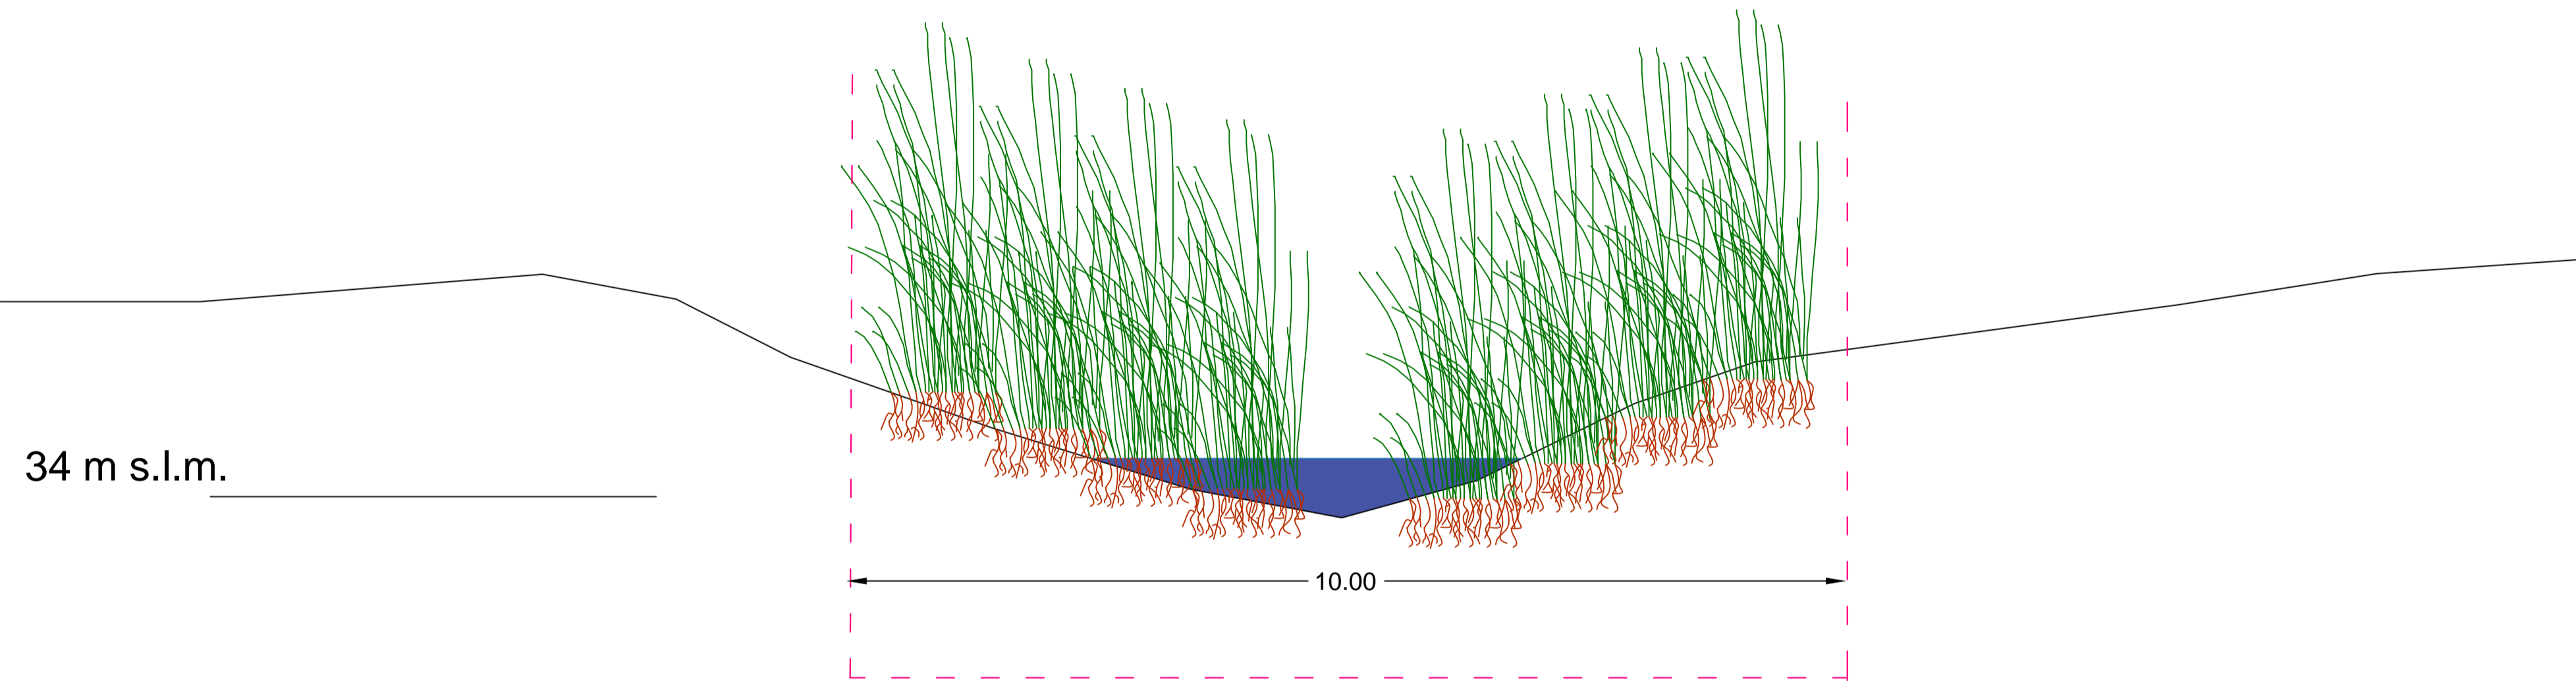

Stato post intervento

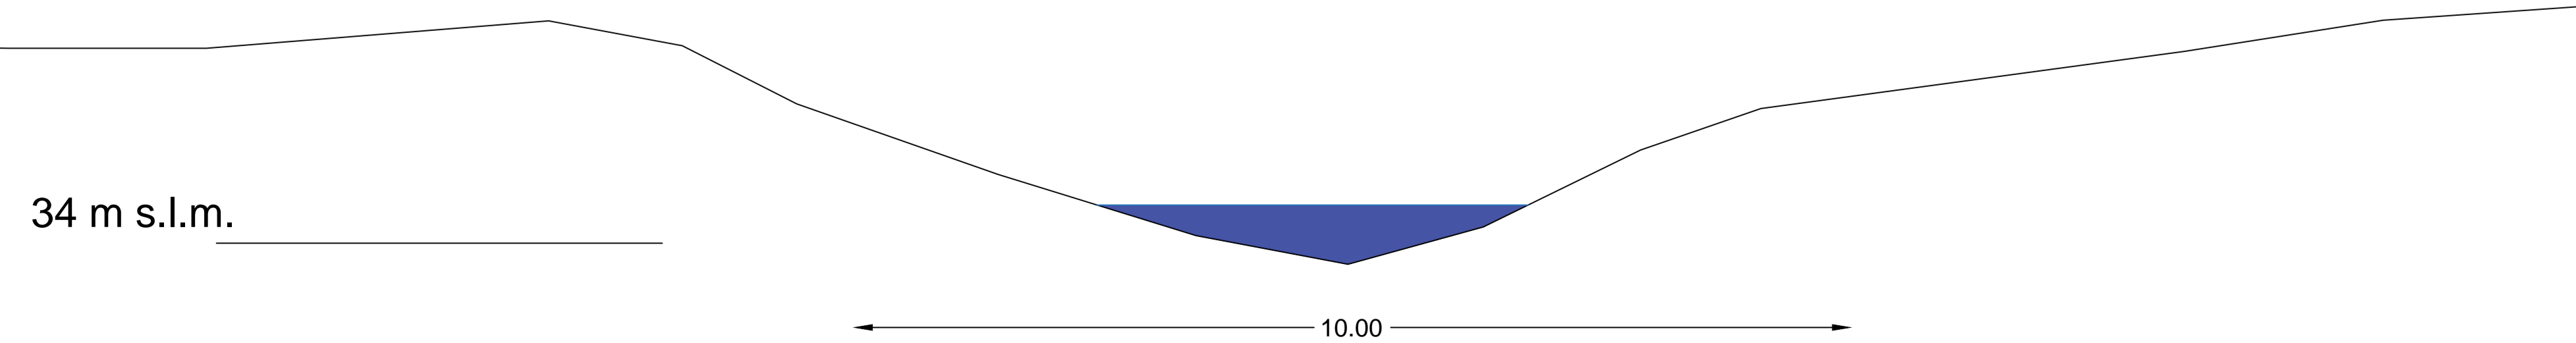

PROVINCIA DI SASSARI

PROGETTAZIONE DI INTERVENTI DI DISOSTRUZIONE E PULIZIA DI ALCUNI TRATTI DI CORSI D'ACQUA DI COMPETENZA PROVINCIALE

elaborato T3.02.01.01	SEZIONI SORSO Rio Pedras de Fogu	SCALA 1:50 DICEMBRE 2023
DEFINIZIONE PROGETTO: PROGETTO DEFINITIVO		

PROGETTISTA: _____ COMMITENTE: _____