



Stato attuale

22 m s.l.m.

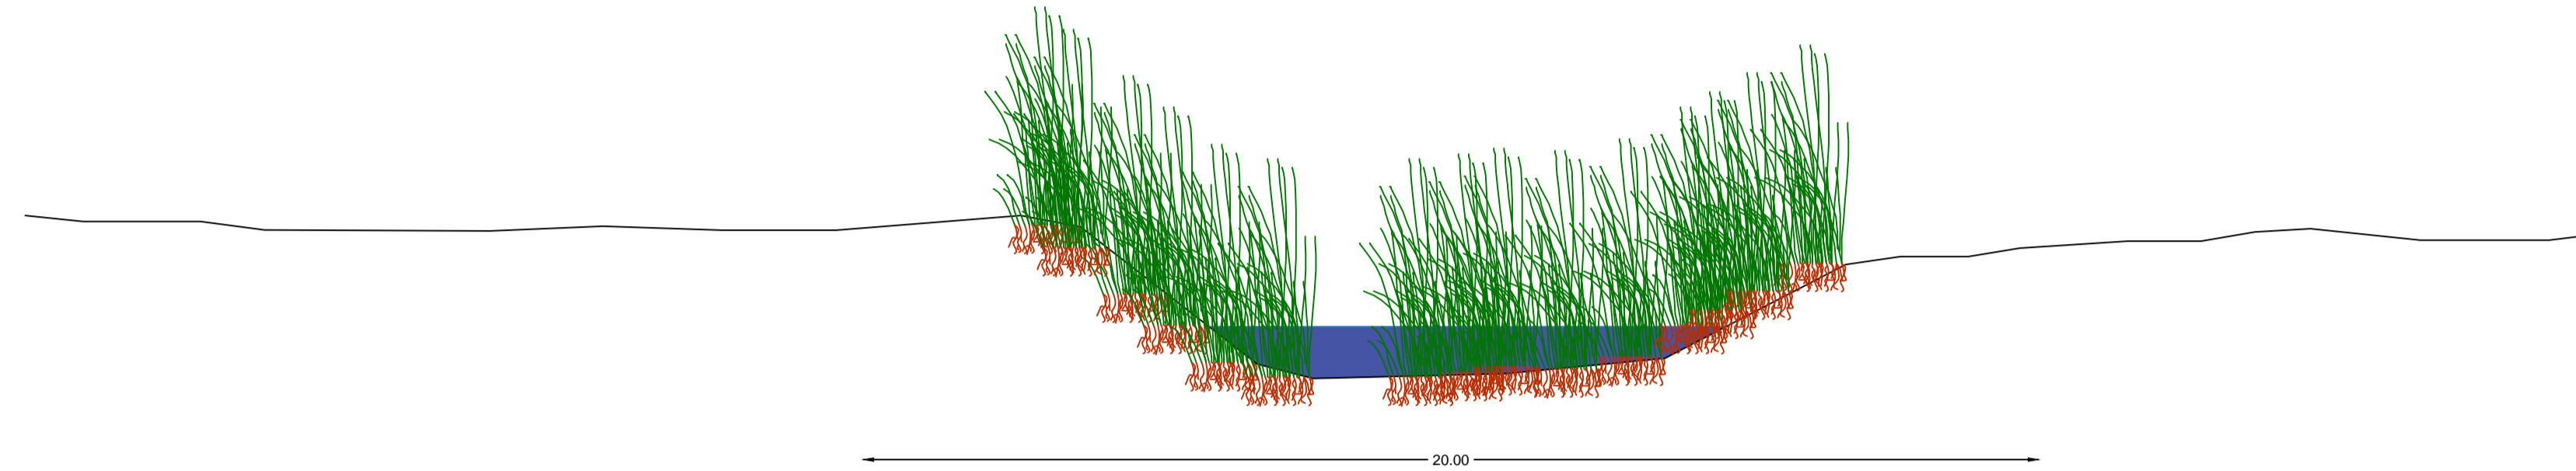


Interventi di rimozione

22 m s.l.m.

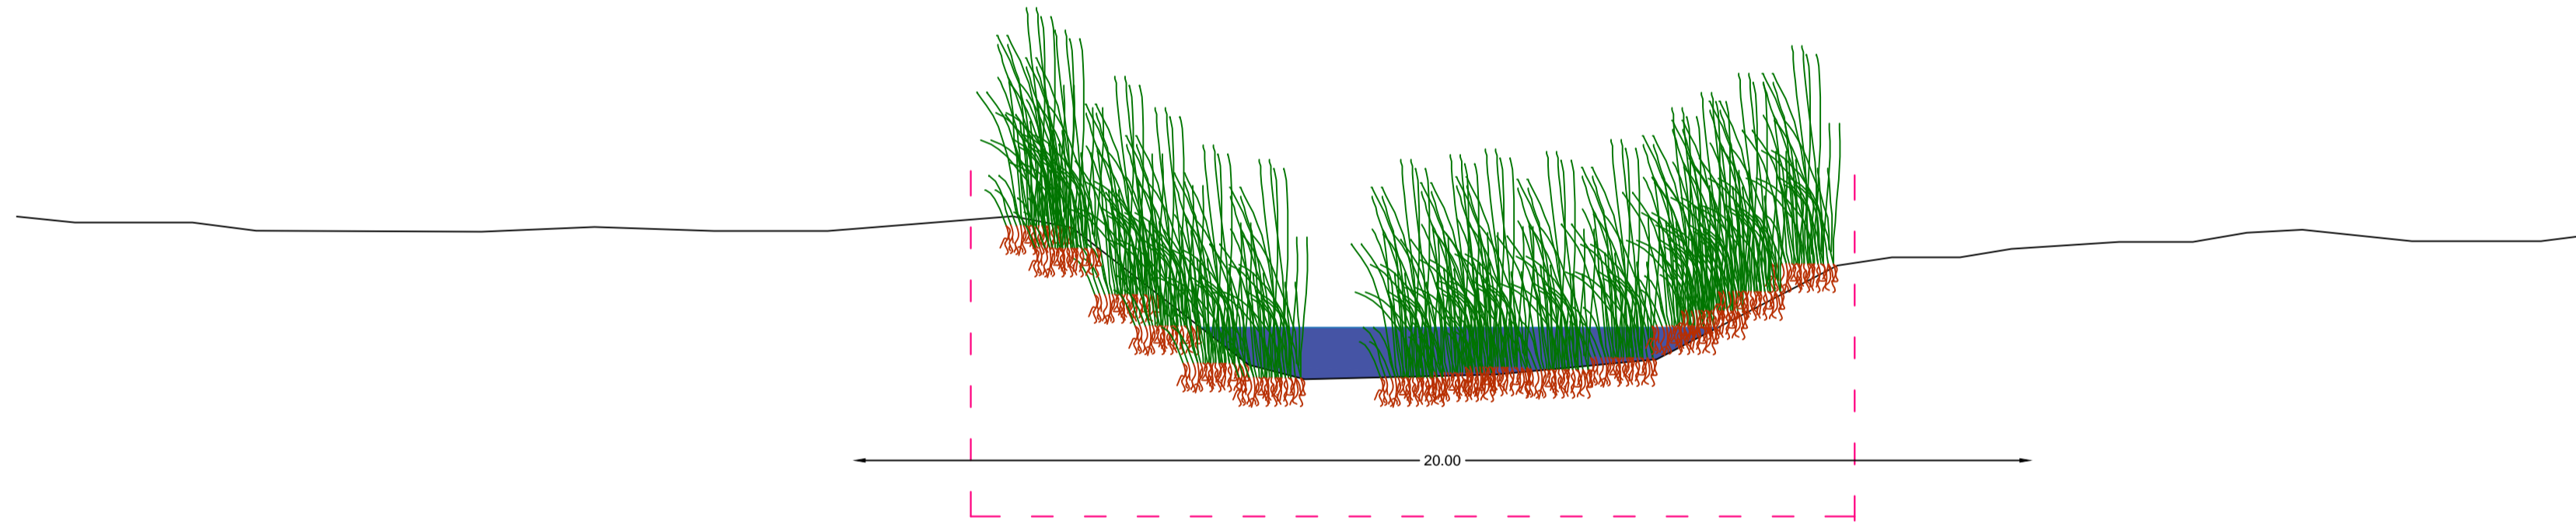

Stato post intervento

22 m s.l.m.

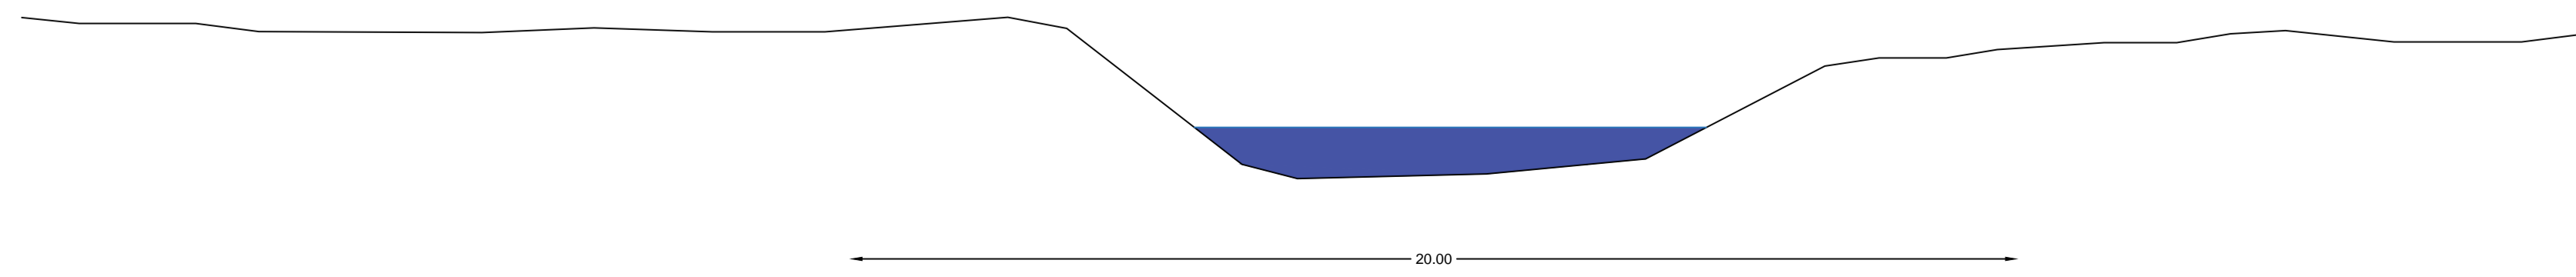

PROVINCIA DI SASSARI

PROGETTAZIONE DI INTERVENTI DI DISOSTRUZIONE E PULIZIA DI ALCUNI TRATTI DI CORSI D'ACQUA DI COMPETENZA PROVINCIALE

elaborato T3.04.01.01	SEZIONI SENNORI Rio Siliis	SCALA 1:100 DICEMBRE 2023
DEFINIZIONE PROGETTO: PROGETTO DEFINITIVO		

PROGETTISTA:

COMMITENTE