



**Stato attuale**

353 m s.l.m.

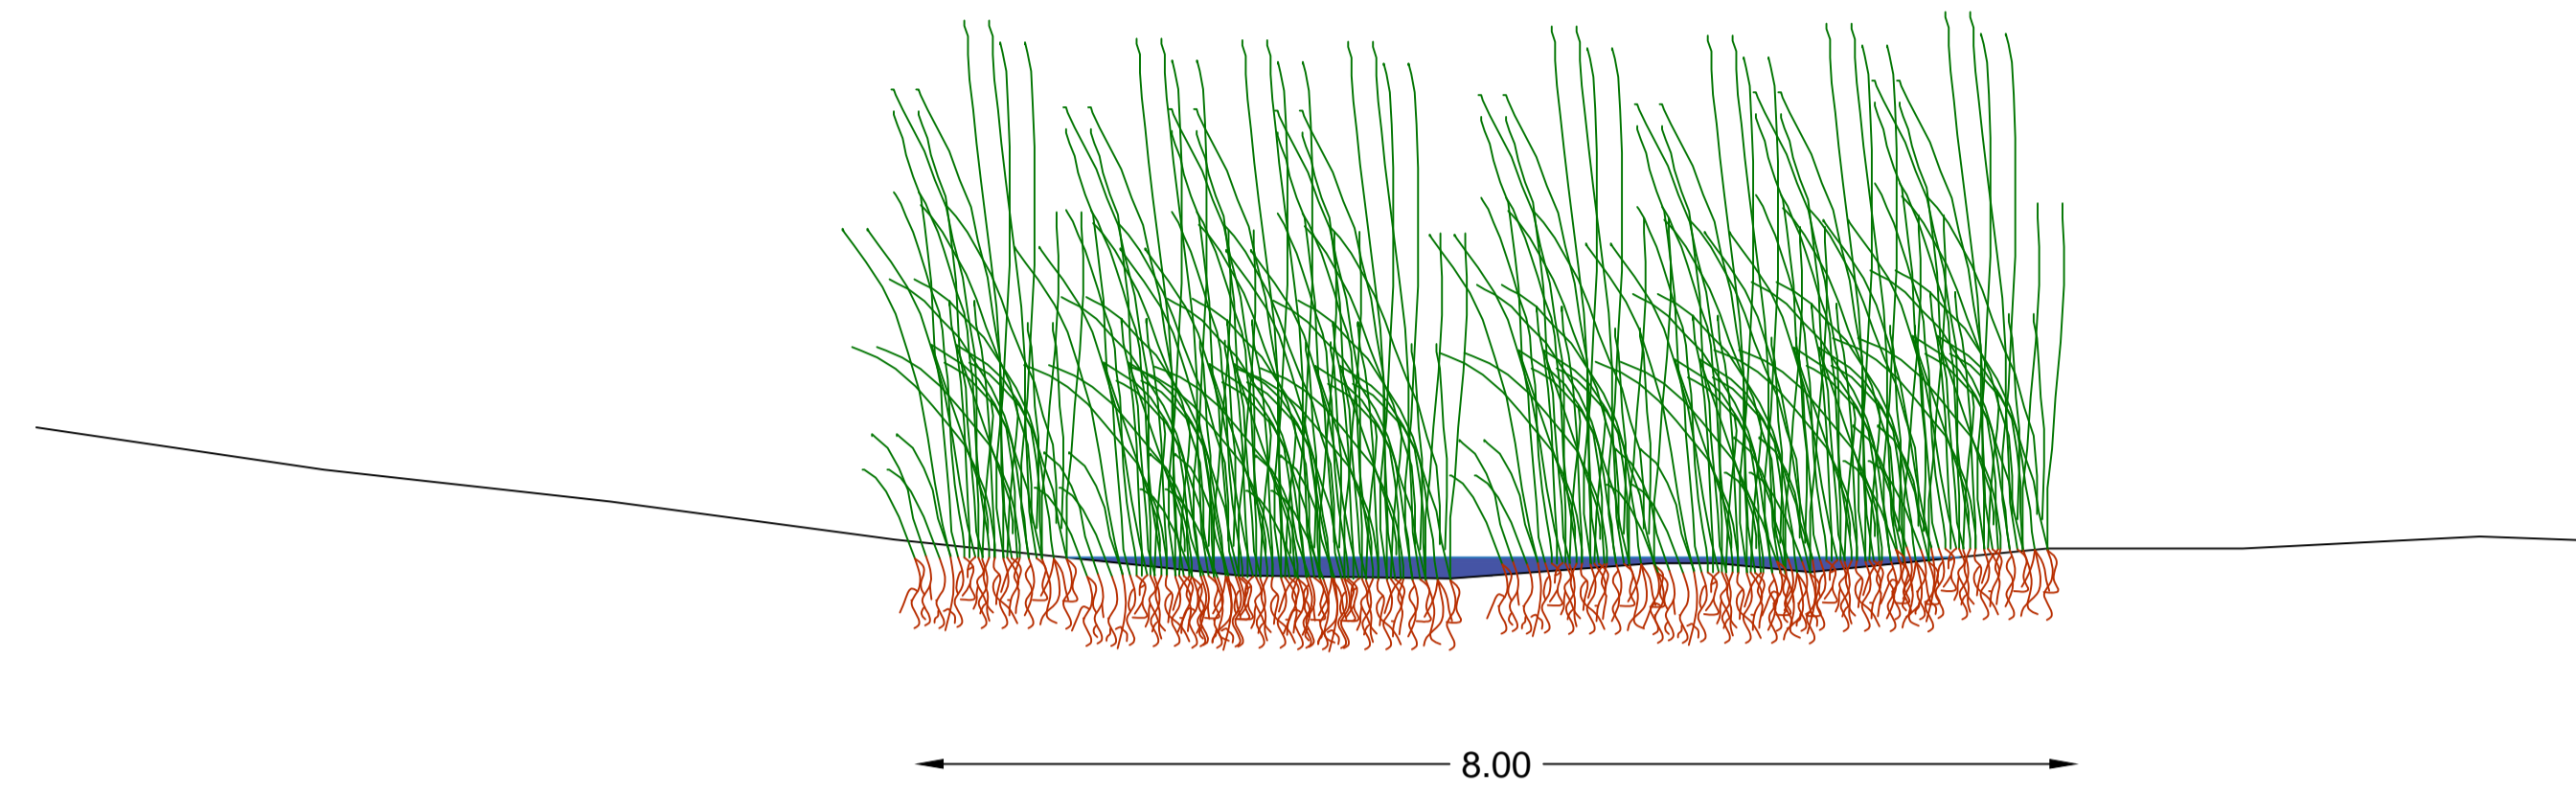


**Interventi di rimozione**

353 m s.l.m.

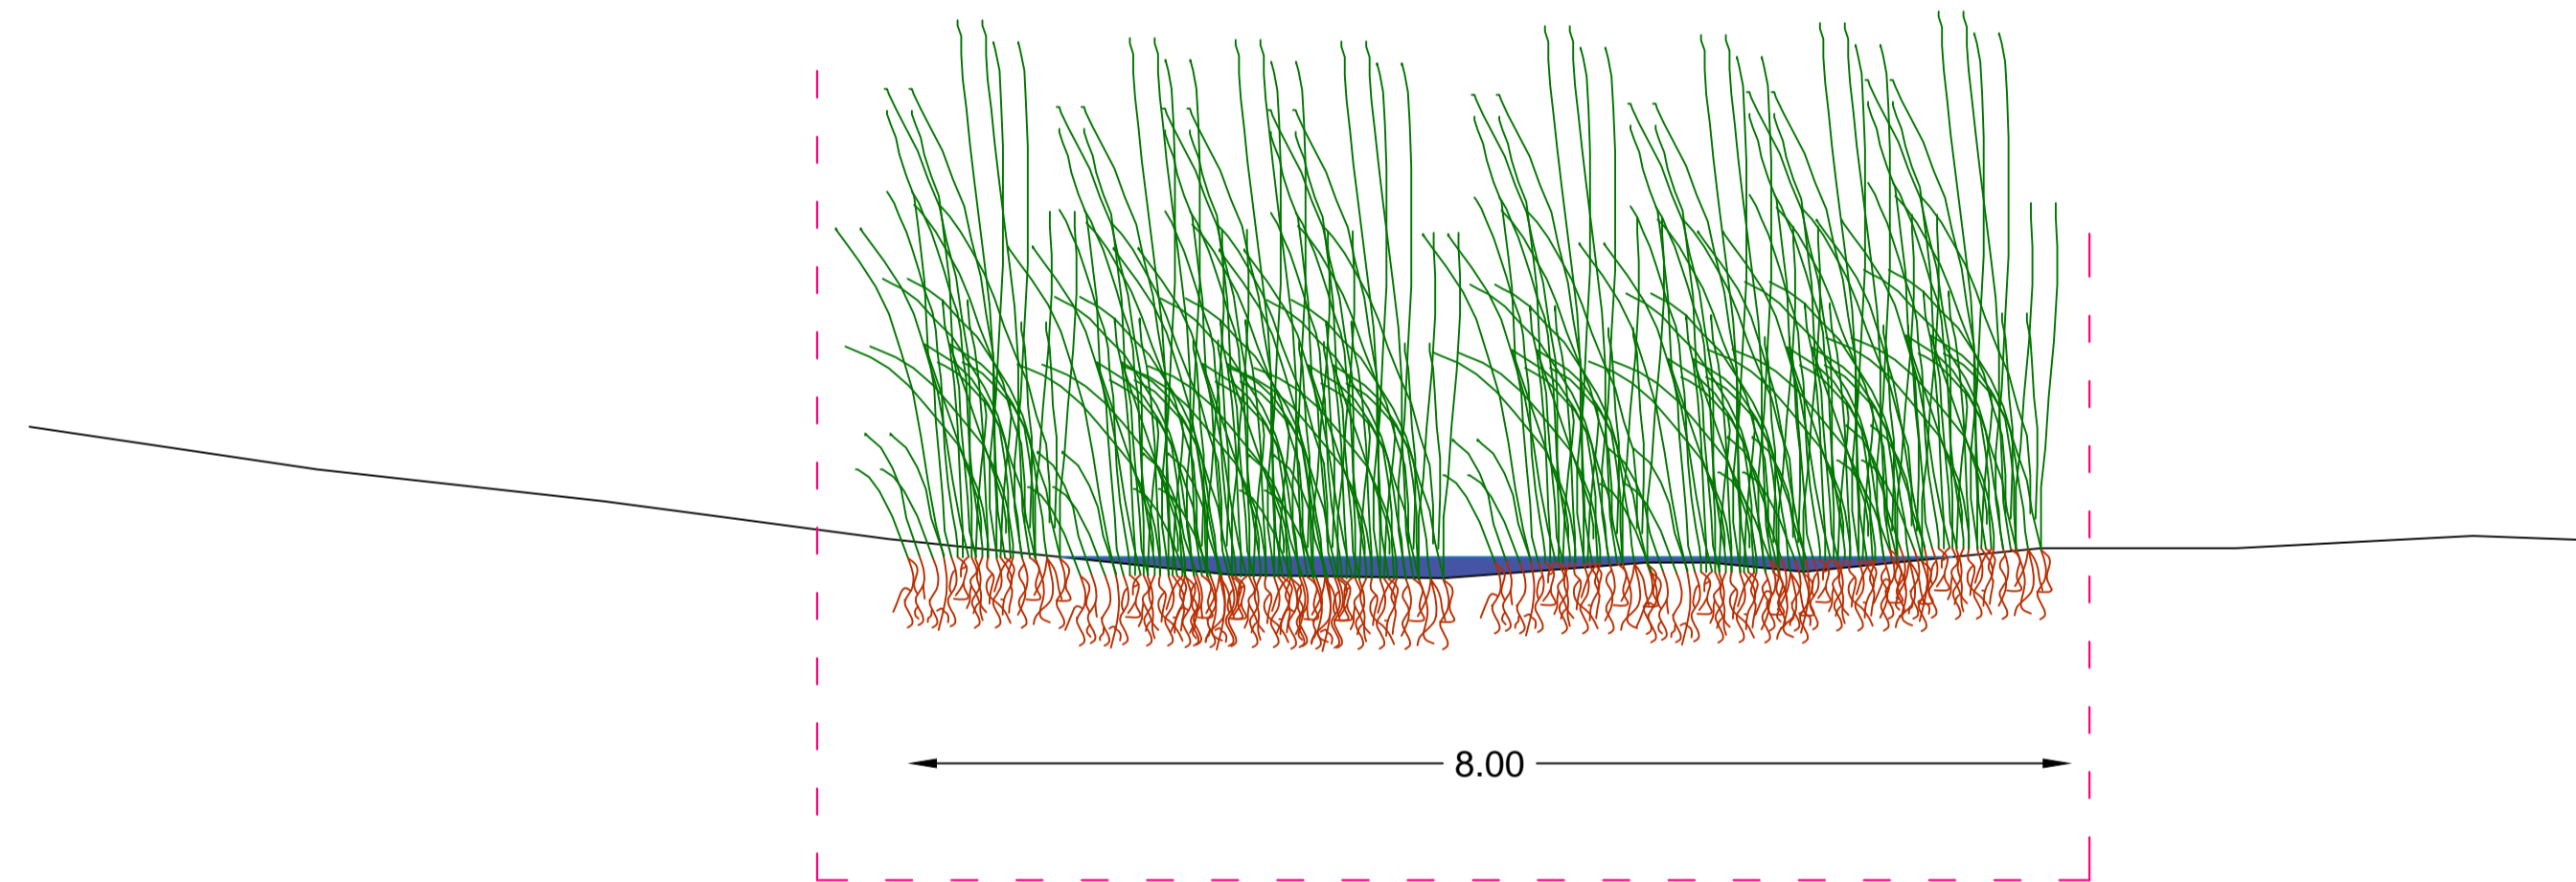

**Stato post intervento**

353 m s.l.m.

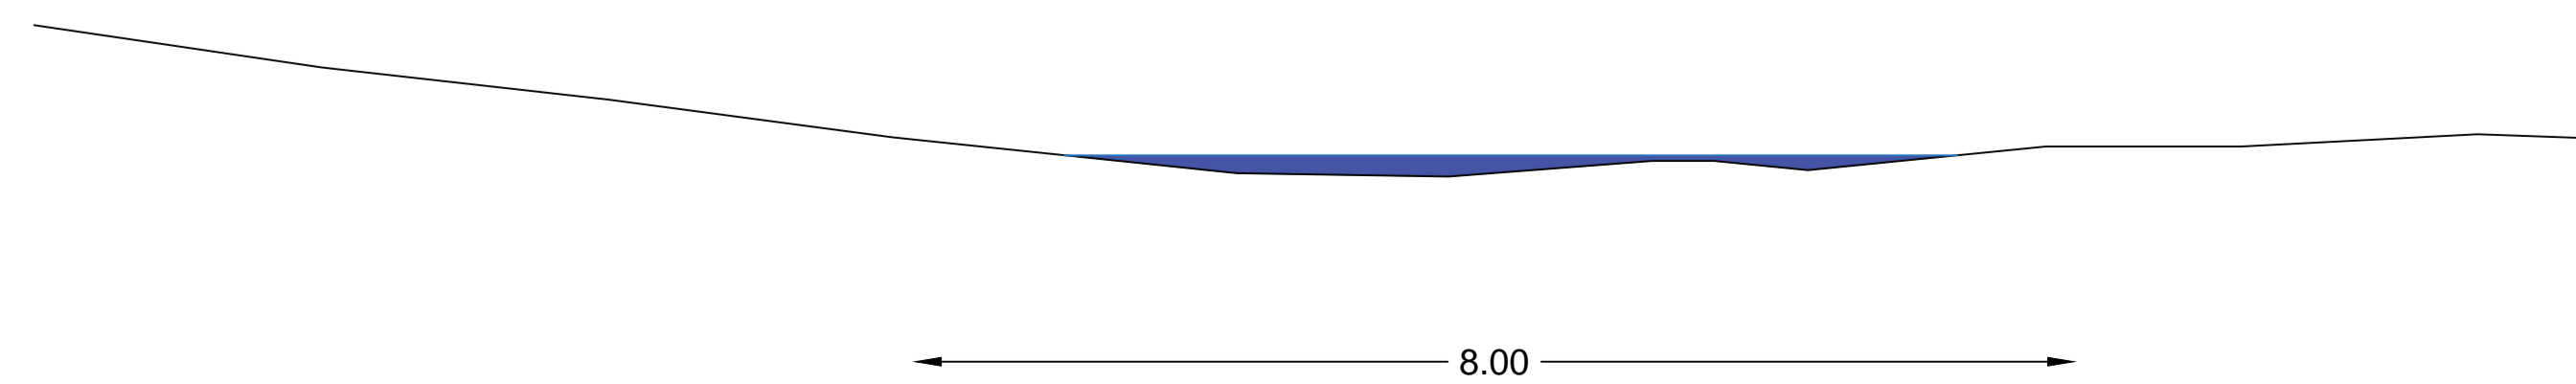

**PROVINCIA DI SASSARI**

PROGETTAZIONE DI INTERVENTI DI DISOSTRUZIONE E PULIZIA DI ALCUNI TRATTI DI CORSI D'ACQUA DI COMPETENZA PROVINCIALE

elaborato <b>T3.05.01.01</b>	<b>SEZIONI PLOGHE Rio Ena de Pruna</b>	SCALA 1:50 DICEMBRE 2023
DEFINIZIONE PROGETTO: PROGETTO DEFINITIVO		

PROGETTISTA:

COMMITENTE