



Stato attuale

131 m s.l.m.

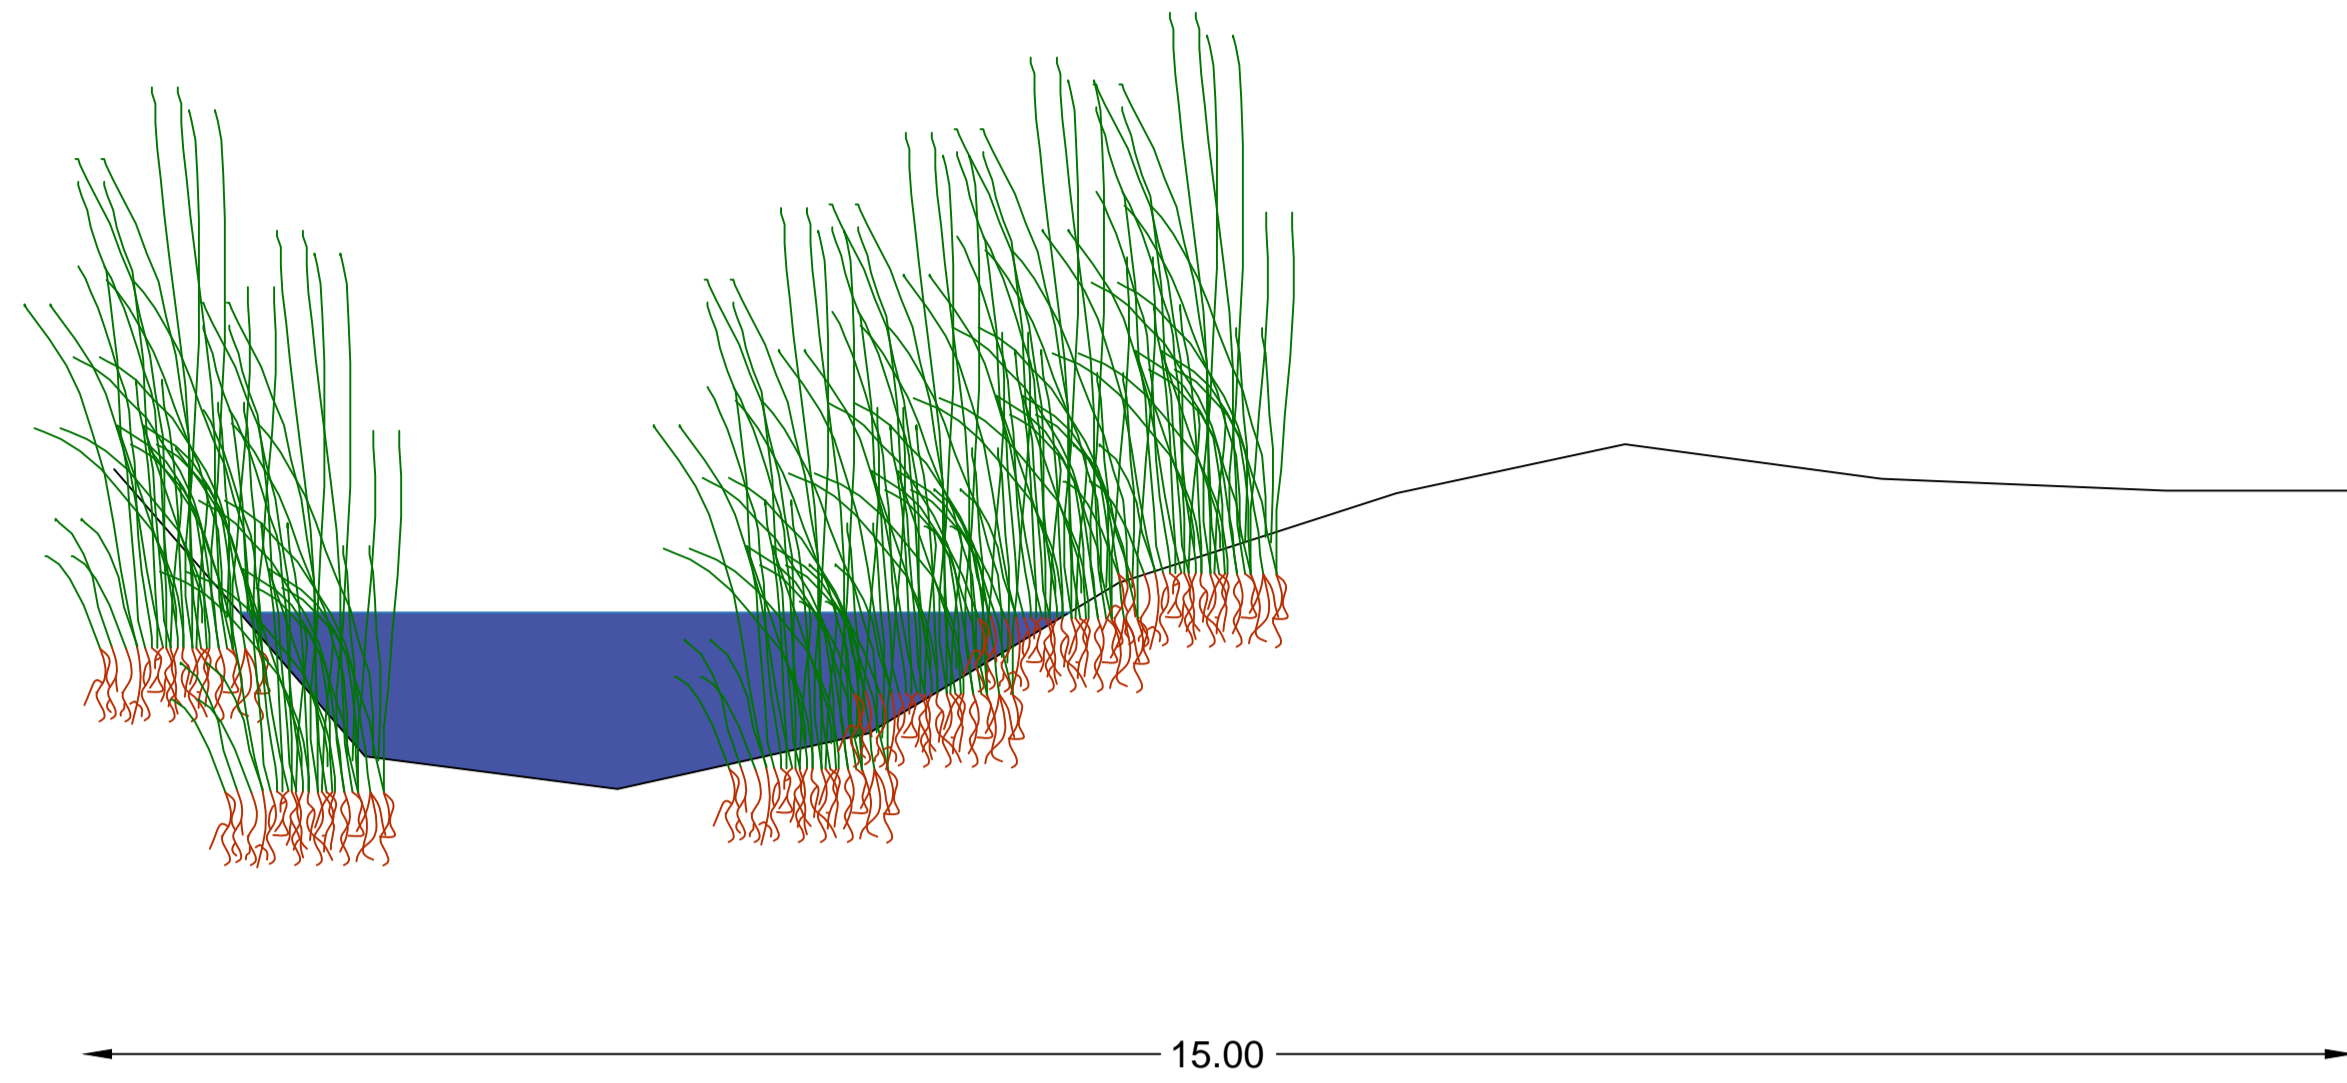


Interventi di rimozione

131 m s.l.m.

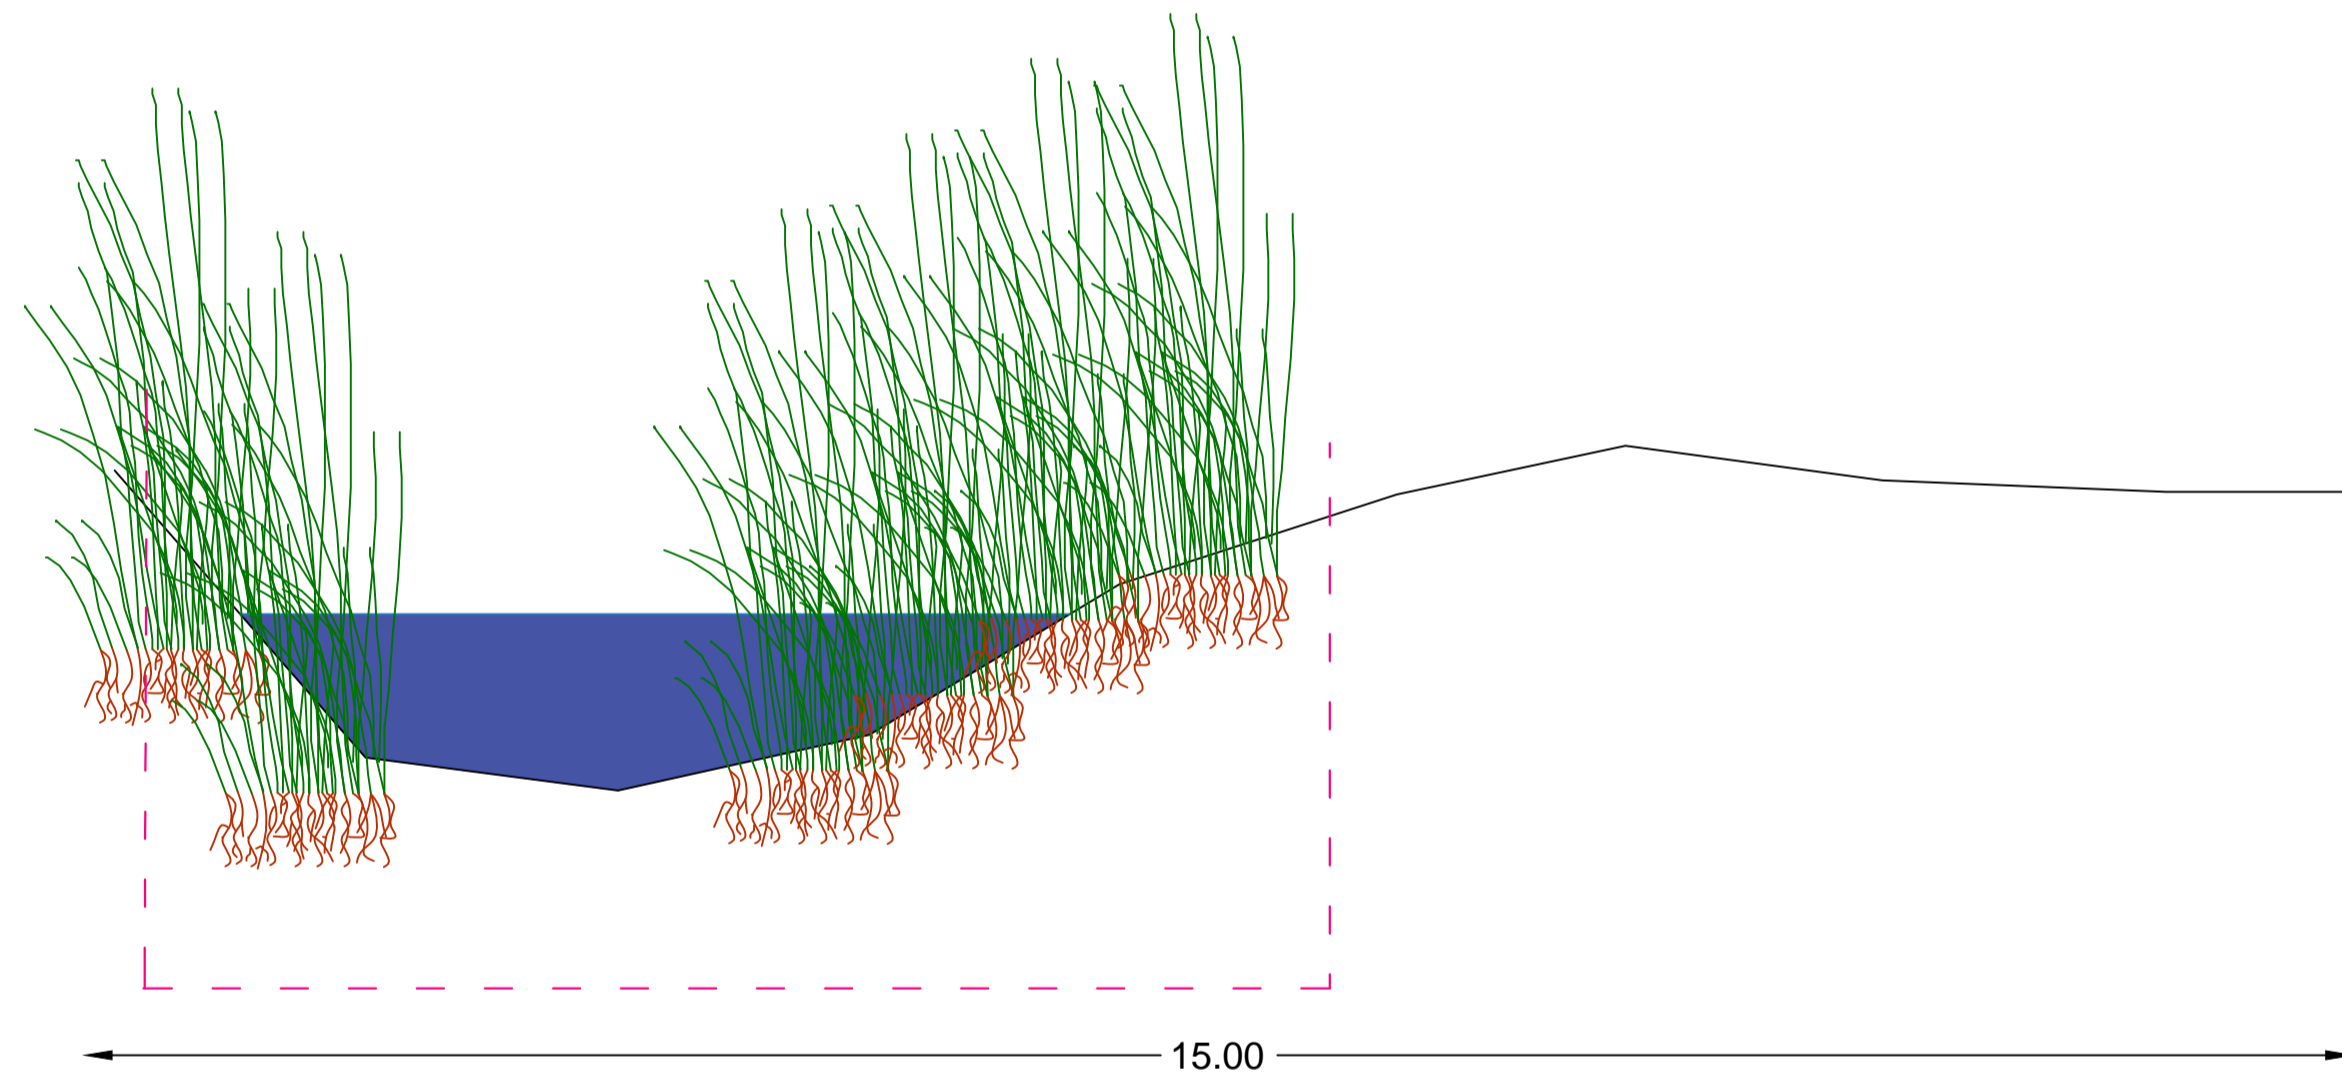

Stato post intervento

131 m s.l.m.

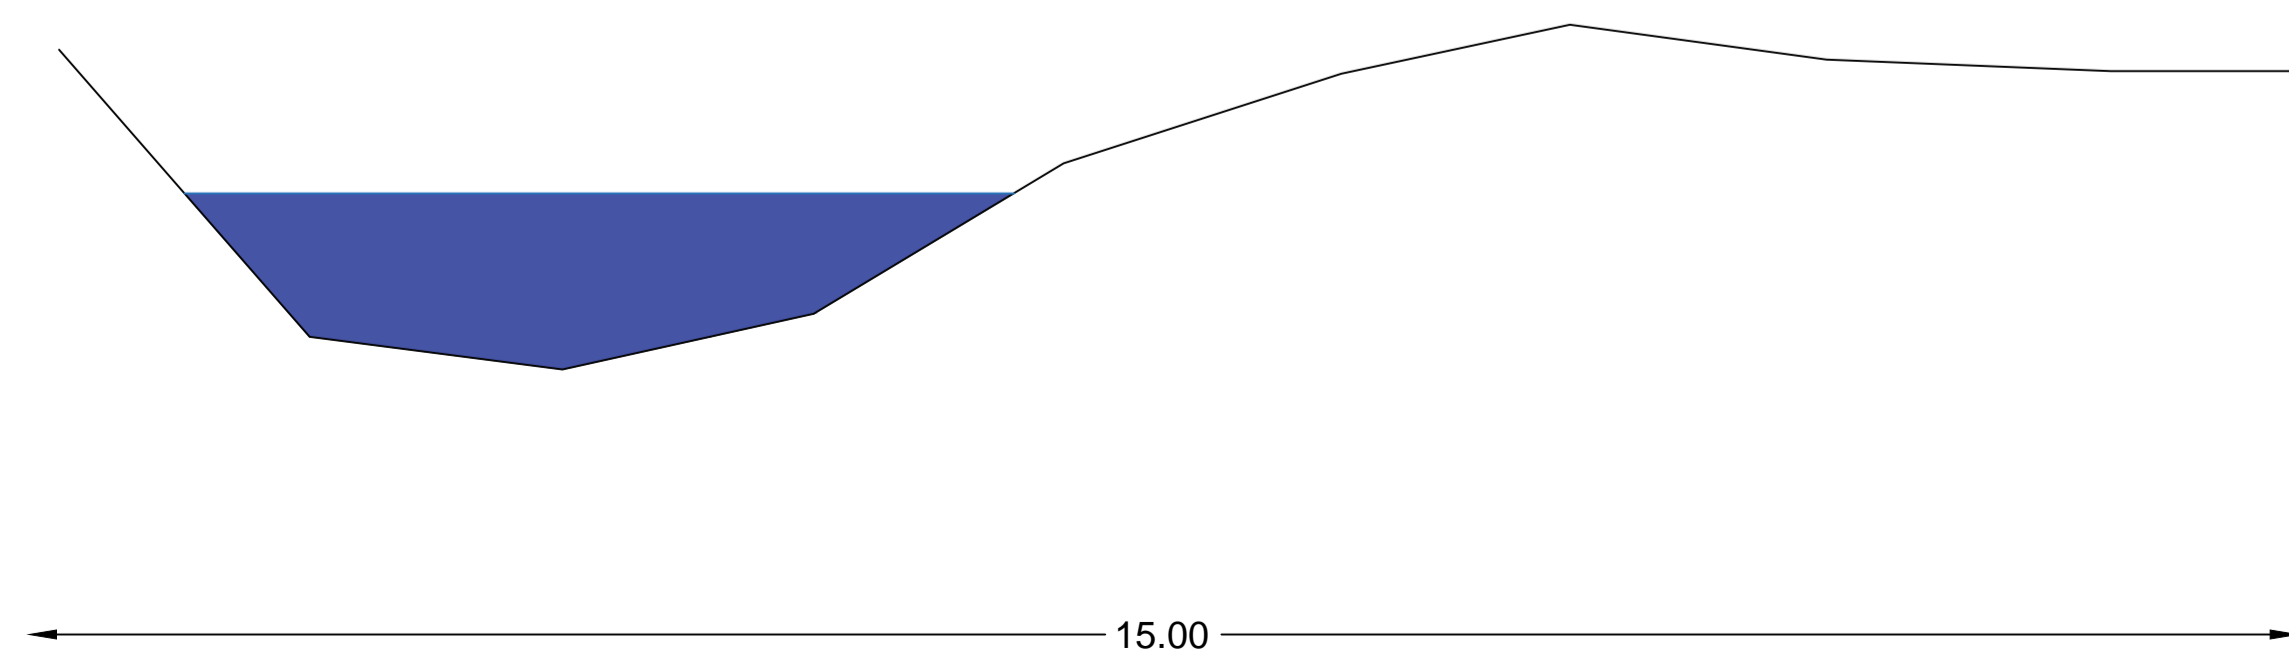

PROVINCIA DI SASSARI

PROGETTAZIONE DI INTERVENTI DI DISOSTRUZIONE E PULIZIA DI ALCUNI TRATTI DI CORSI D'ACQUA DI COMPETENZA PROVINCIALE

elaborato T3.06.01.01	SEZIONI SASSARI Rio Sant'Orsola	SCALA 1:50 DICEMBRE 2023
DEFINIZIONE PROGETTO: PROGETTO DEFINITIVO		

PROGETTISTA:

COMMITENTE