




Stato attuale

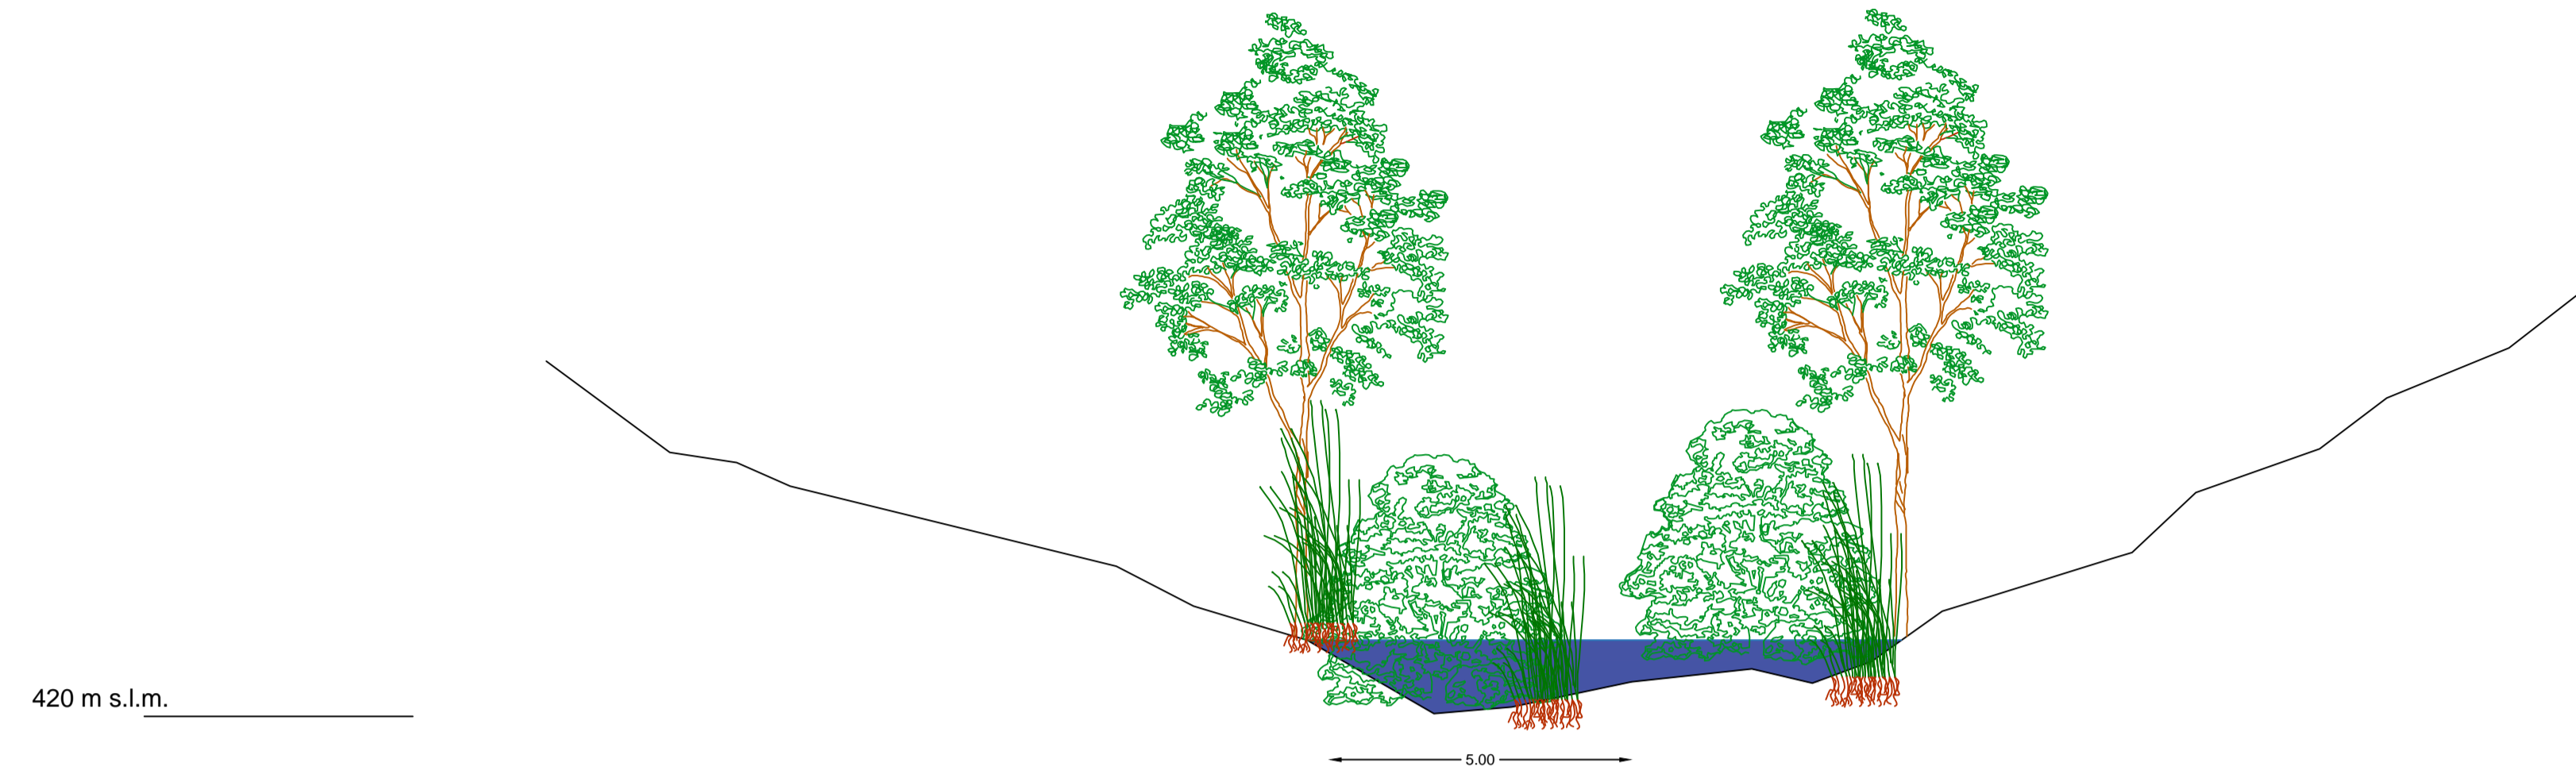

Interventi di rimozione - - - -

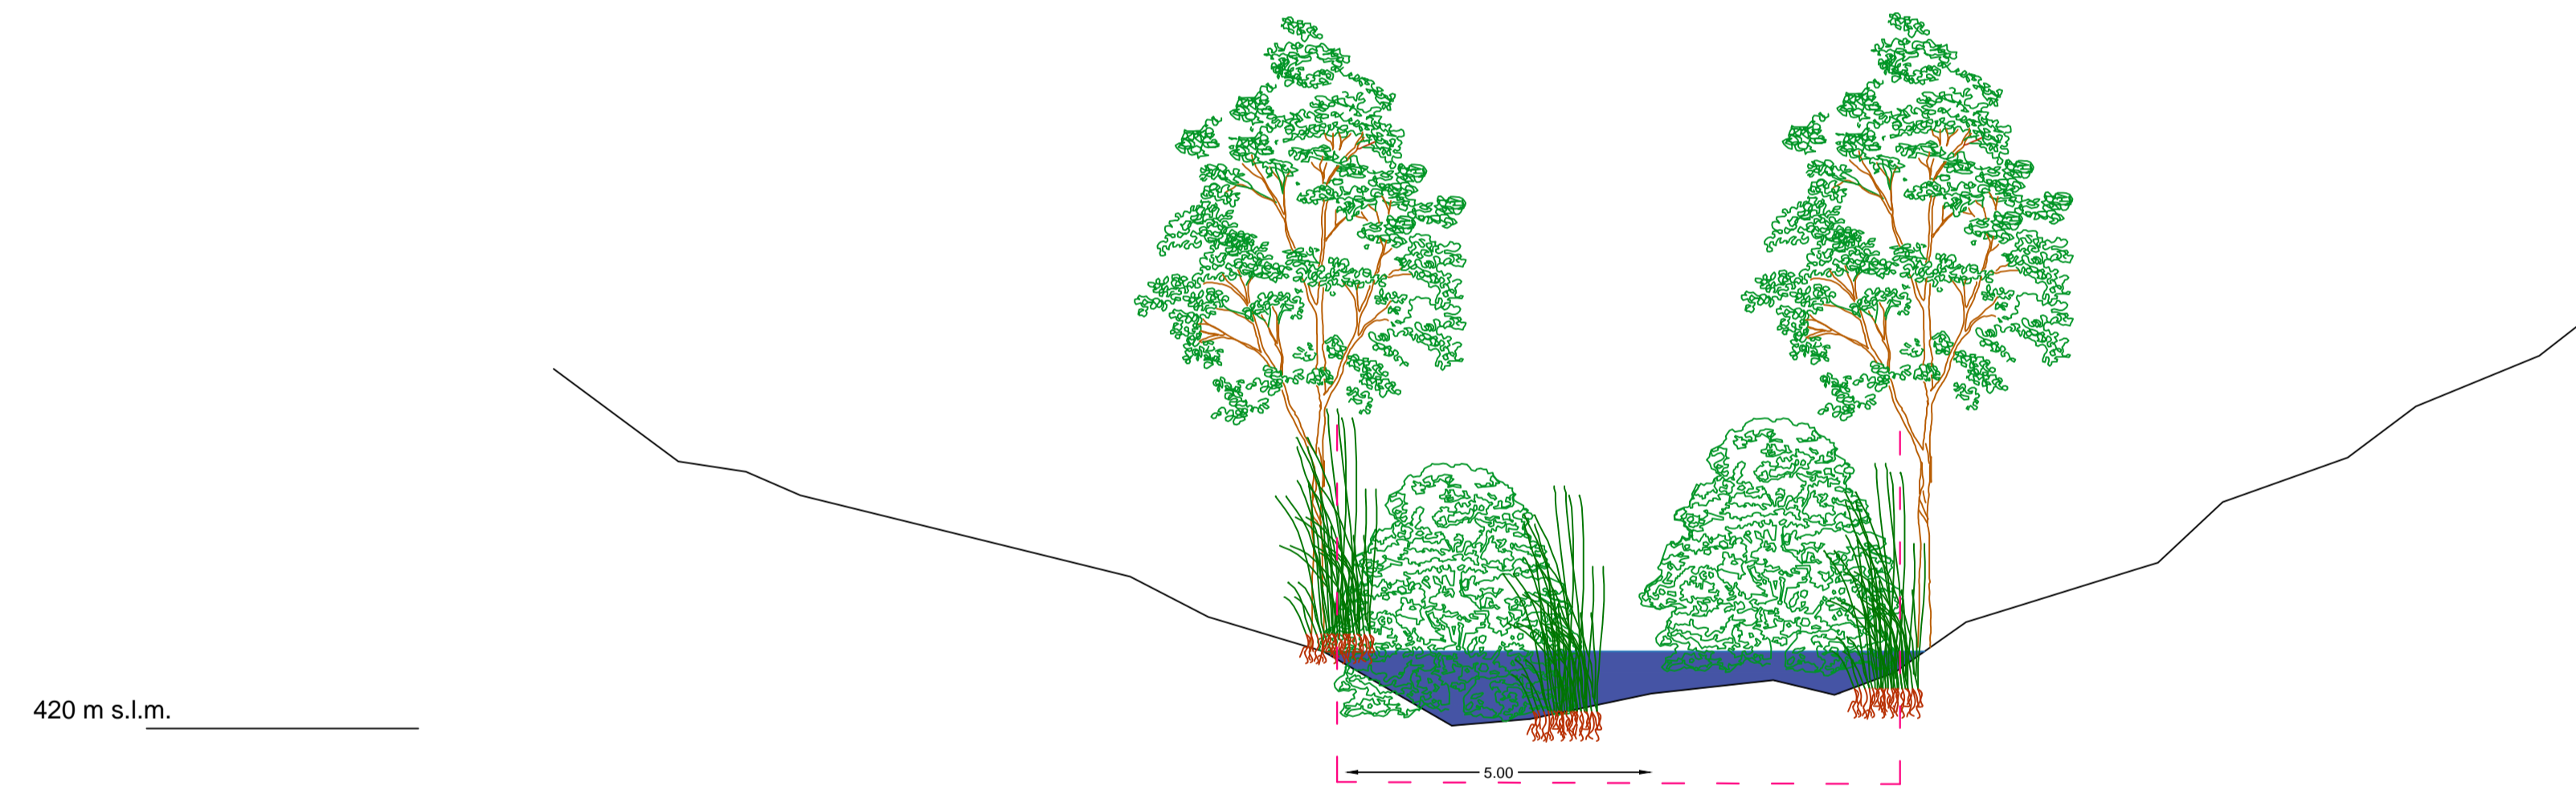

Stato post intervento

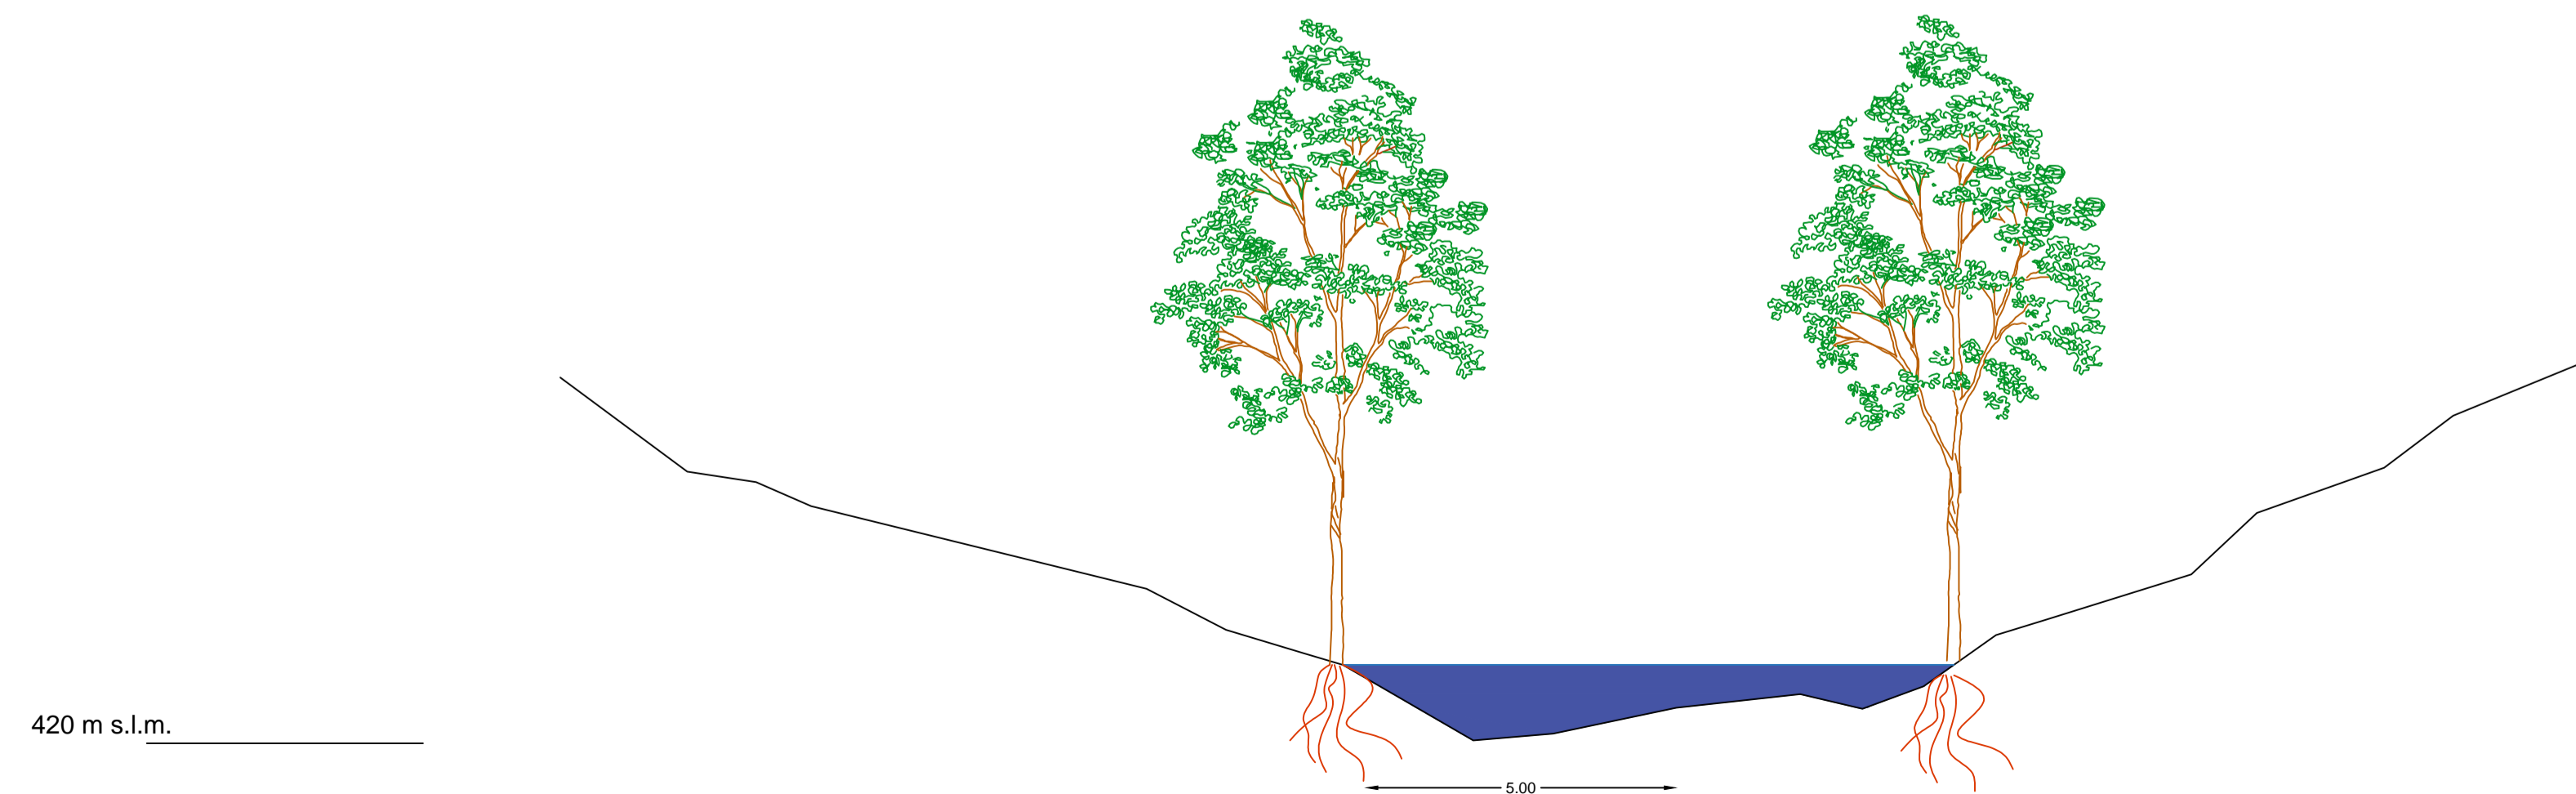

PROVINCIA DI SASSARI

PROGETTAZIONE DI INTERVENTI DI DISOSTRUZIONE E PULIZIA DI ALCUNI TRATTI DI CORSI D'ACQUA DI COMPETENZA PROVINCIALE

elaborato	SEZIONI	SCALA 1:50
T3.08.01.01	ERULA	DICEMBRE 2023
	Rio Tortu	

DEFINIZIONE PROGETTO:
PROGETTO DEFINITIVO

PROGETTISTA:

COMMITENTE