




Stato attuale

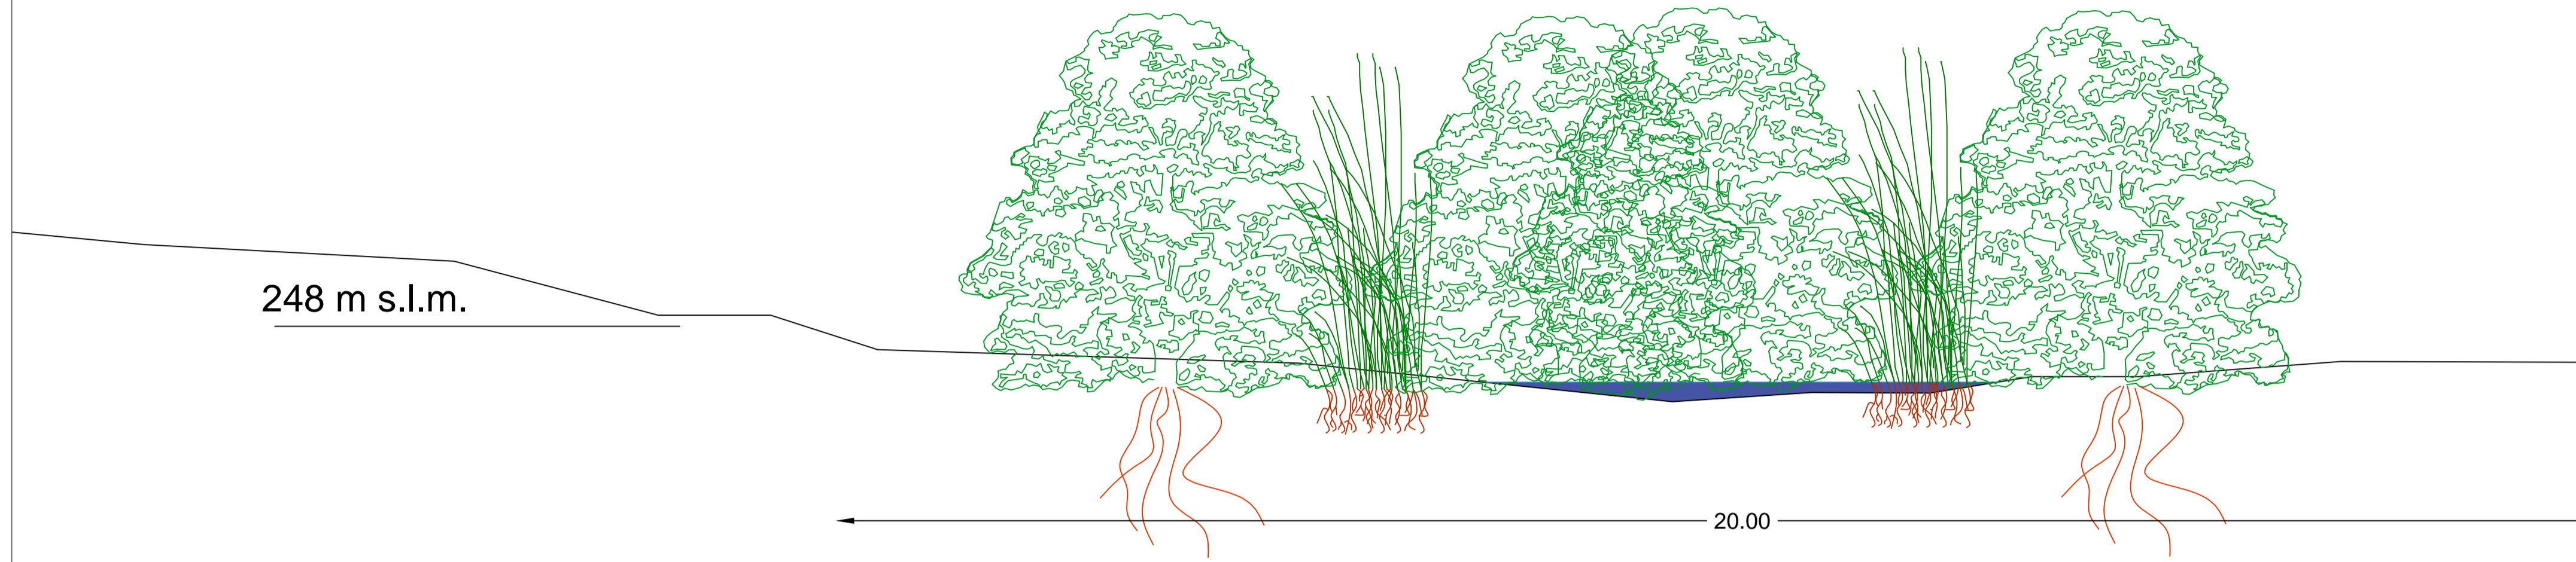

Interventi di rimozione - - - -

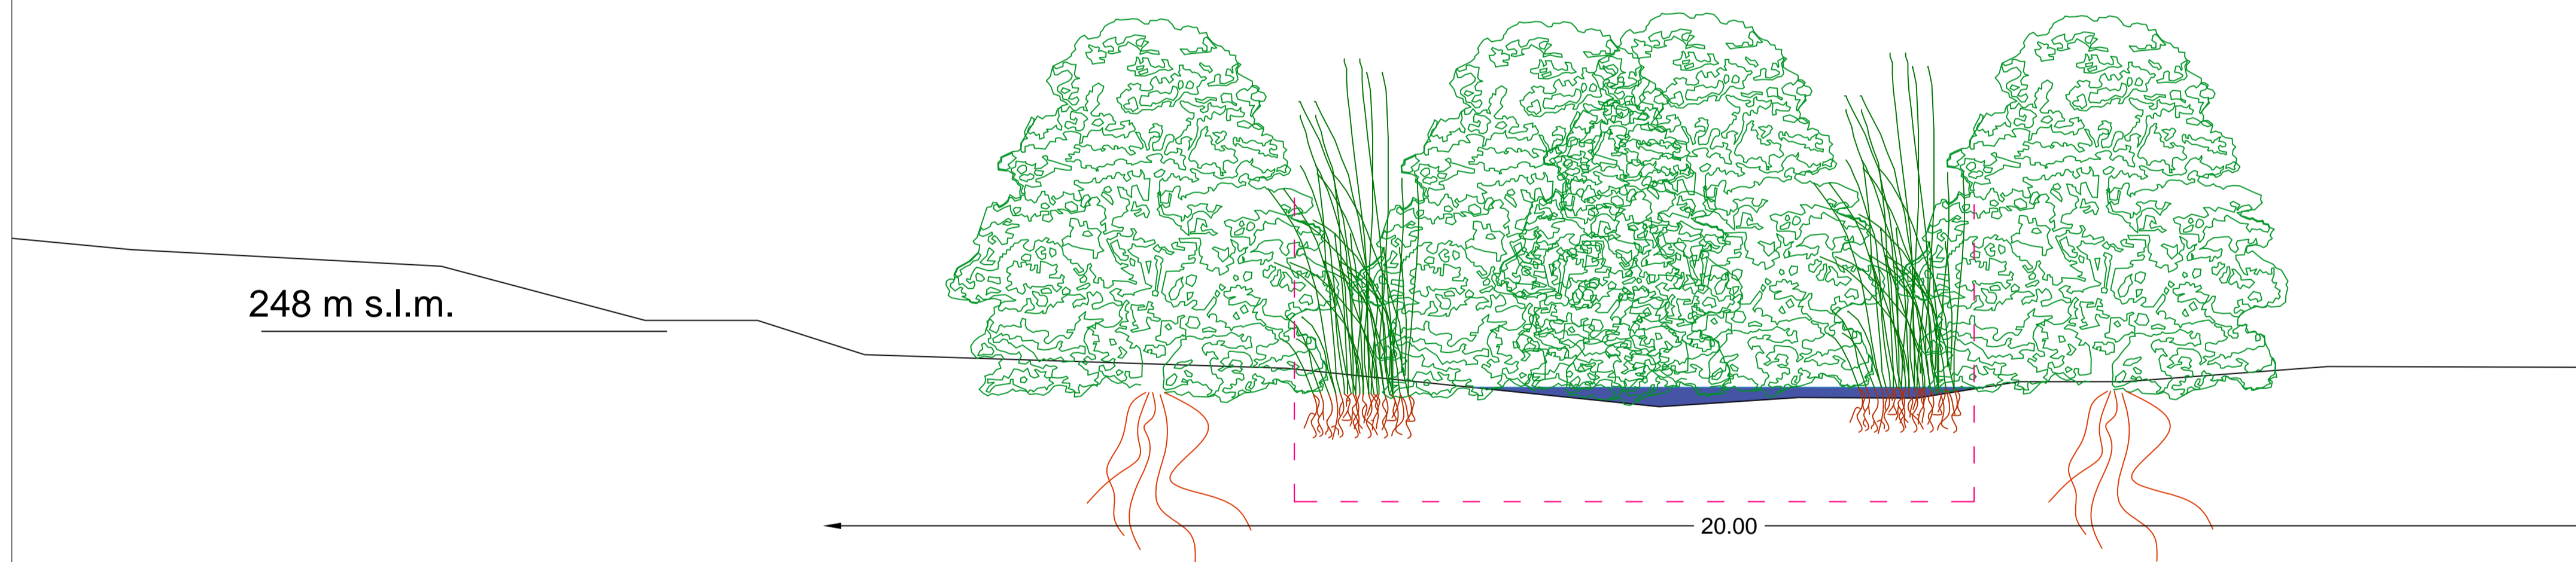

Stato post intervento

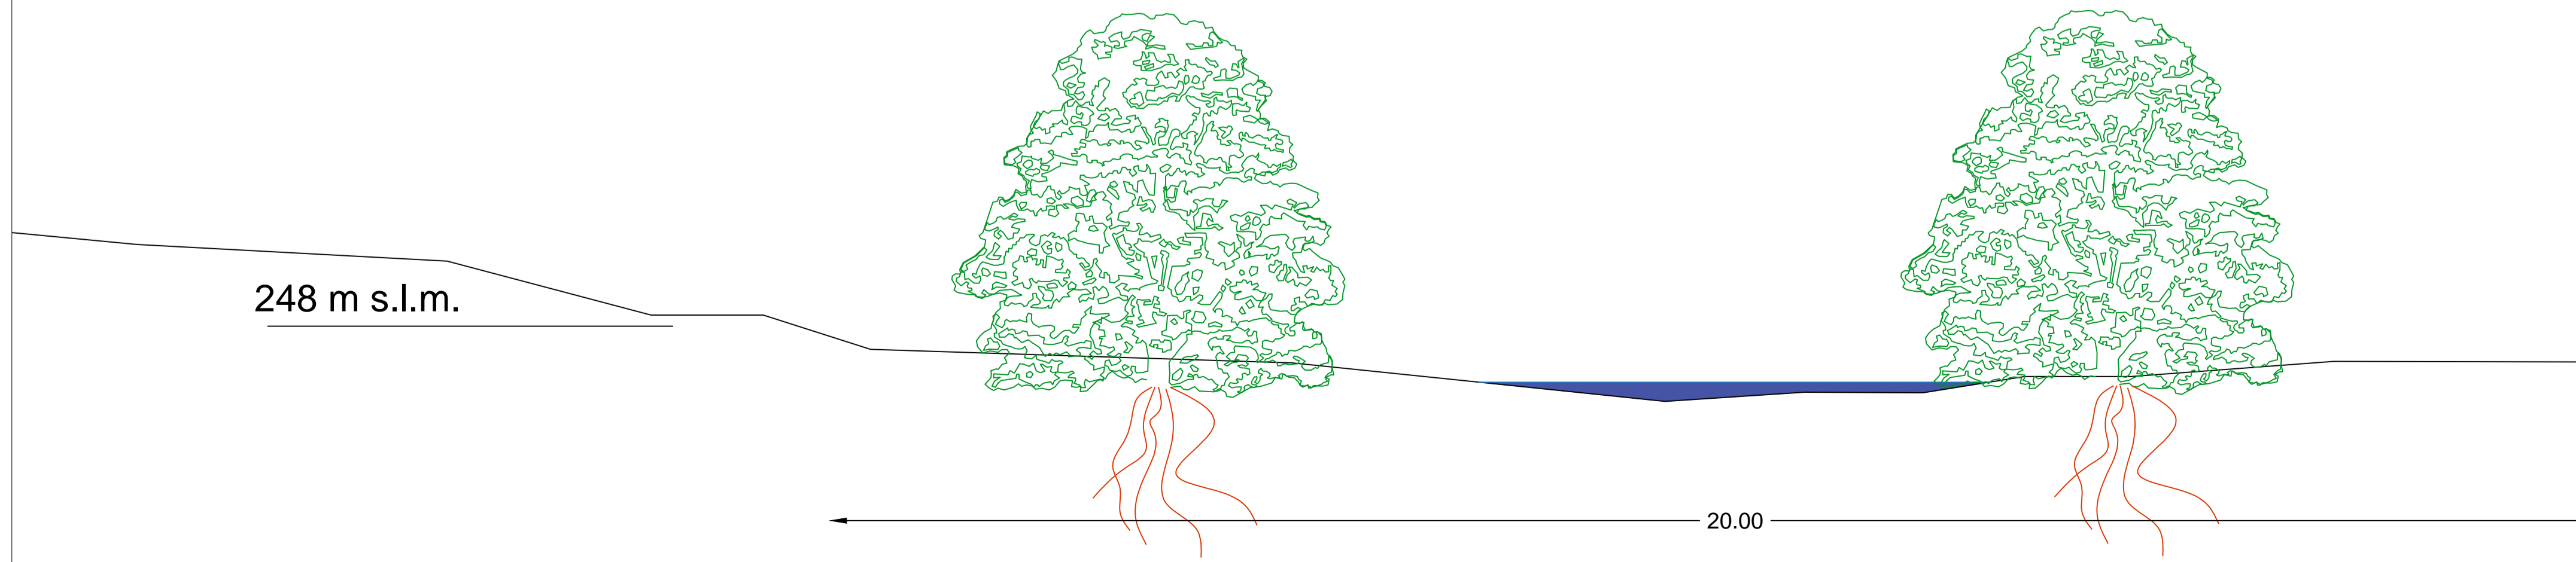

PROVINCIA DI SASSARI

PROGETTAZIONE DI INTERVENTI DI DISOSTRUZIONE E PULIZIA DI ALCUNI TRATTI DI CORSI D'ACQUA DI COMPETENZA PROVINCIALE

elaborato T3.09.01.01	SEZIONI BENETUTTI Rio Minore	SCALA 1:50 DICEMBRE 2023
---------------------------------	---	-----------------------------

DEFINIZIONE PROGETTO:
PROGETTO DEFINITIVO

PROGETTISTA:

COMMITENTE