



Stato attuale

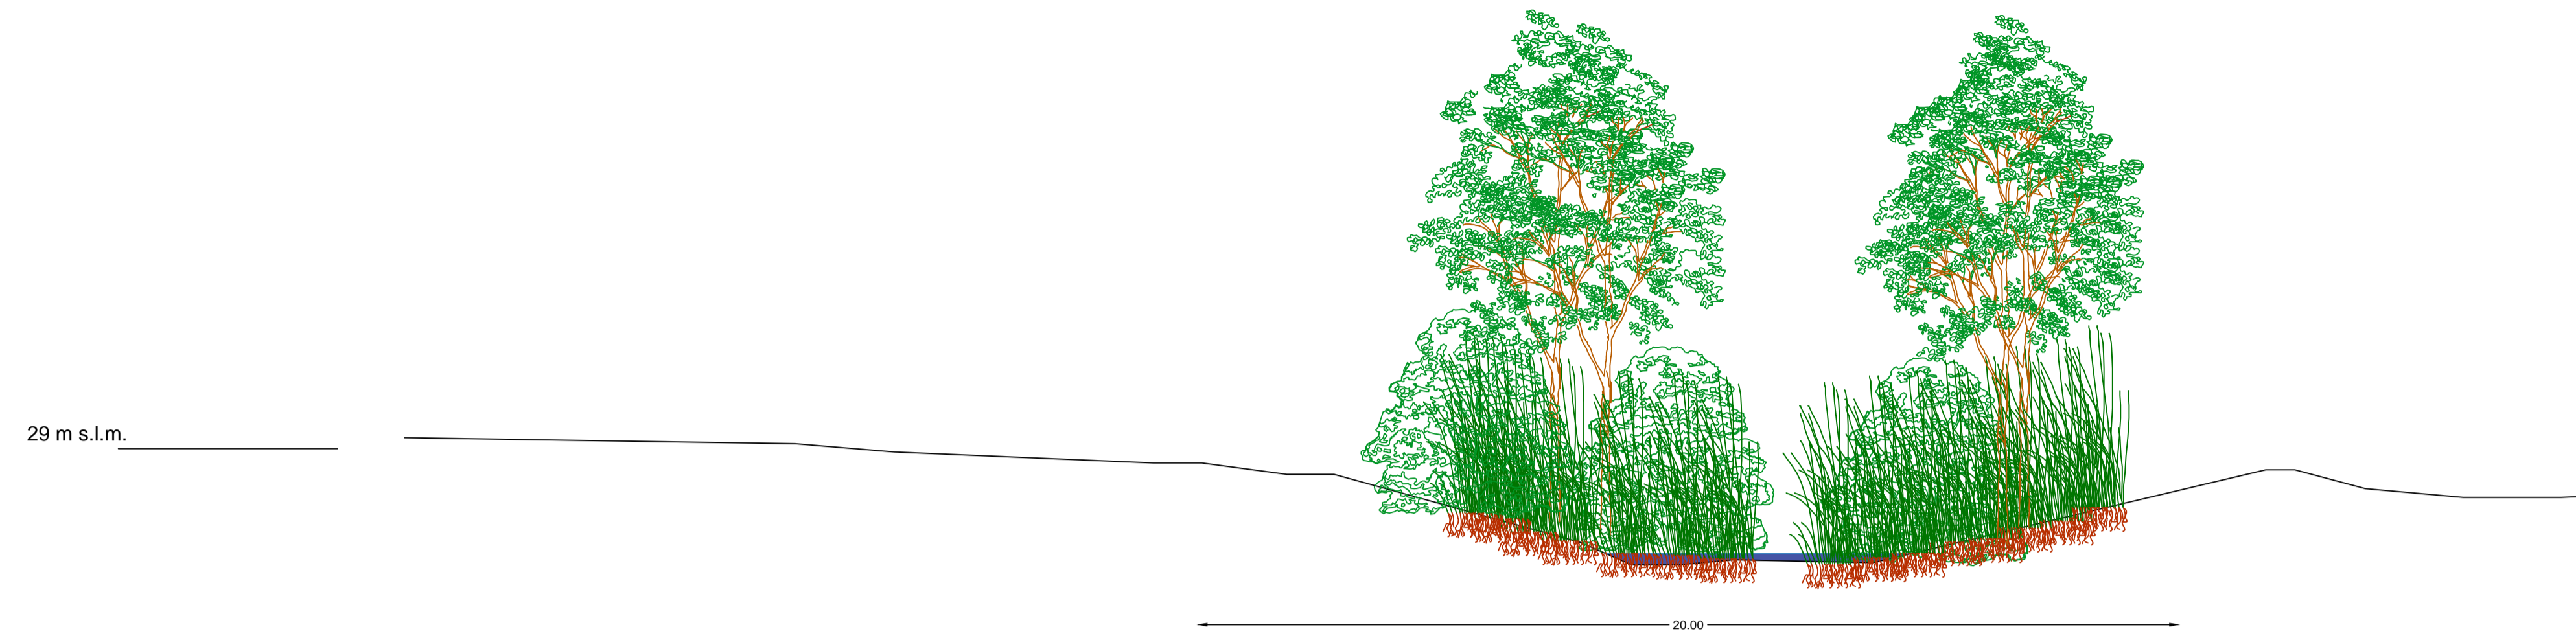

Interventi di rimozione

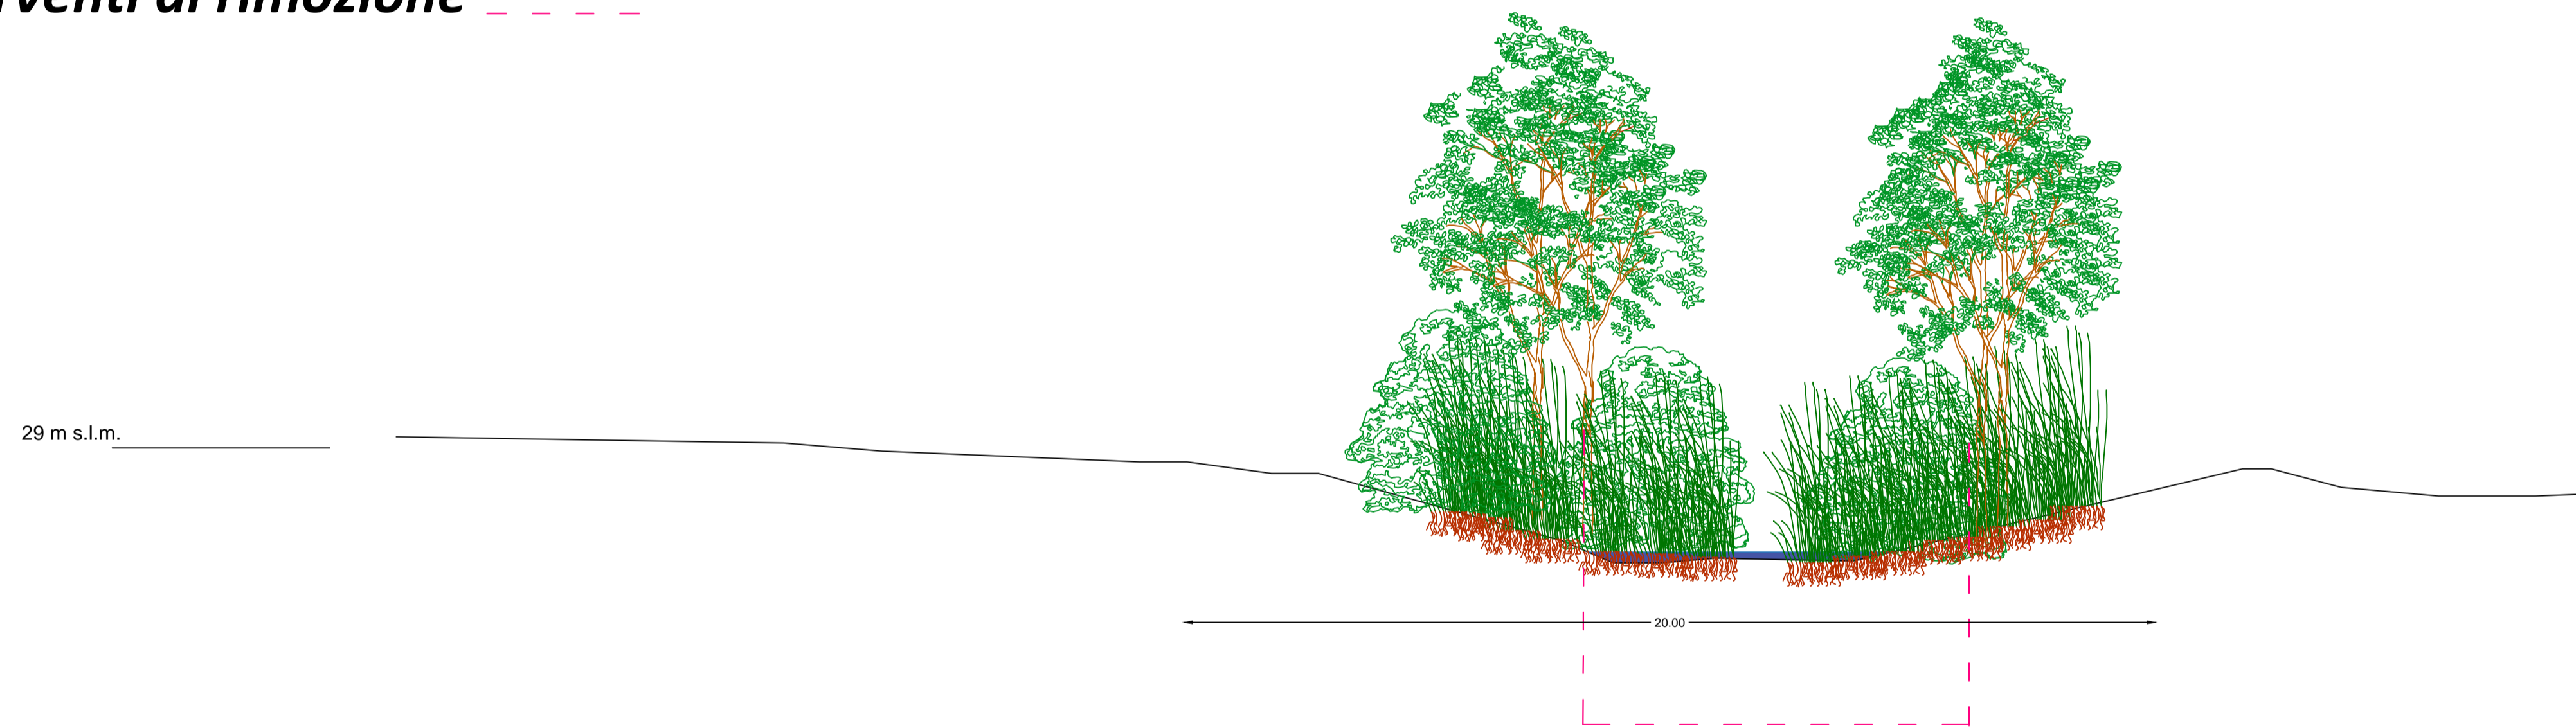

Stato post intervento



PROVINCIA DI SASSARI

PROGETTAZIONE DI INTERVENTI DI DISOSTRUZIONE E PULIZIA DI ALCUNI TRATTI DI CORSI D'ACQUA DI COMPETENZA PROVINCIALE

elaborato	SEZIONI OLMEDO Rio Su Mattoni	SCALA 1:50
T3.10.01.01		DICEMBRE 2023
DEFINIZIONE PROGETTO: PROGETTO DEFINITIVO		

PROGETTISTA:

COMMITENTE