




**Stato attuale**

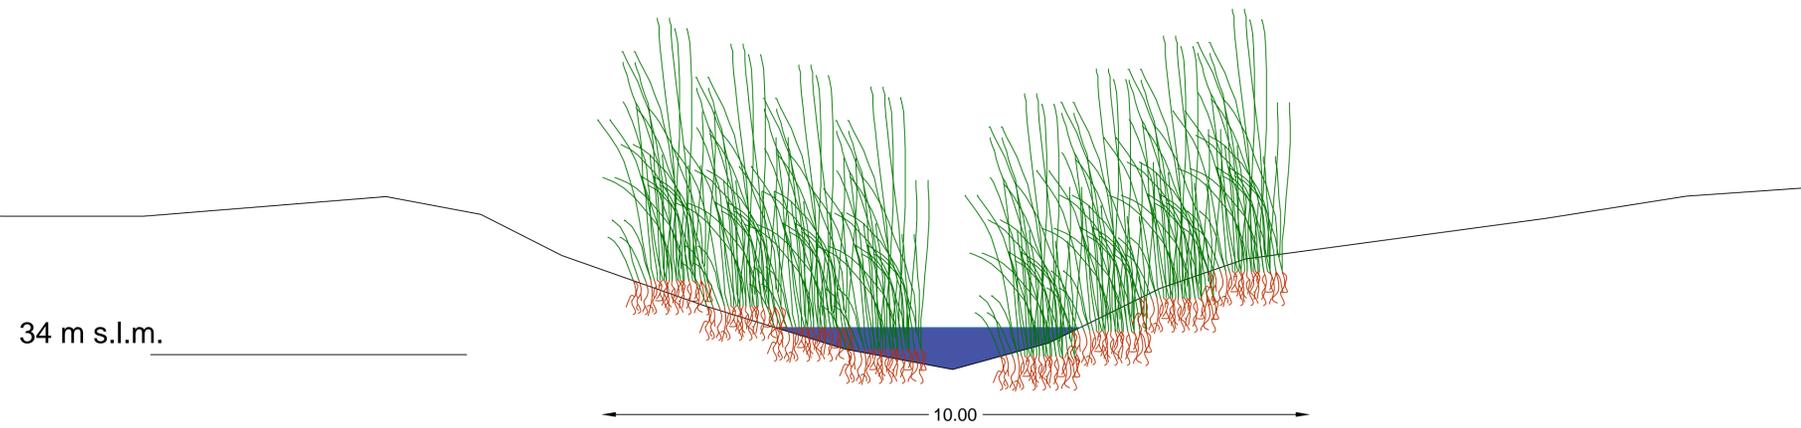

**Interventi di rimozione** - - - -

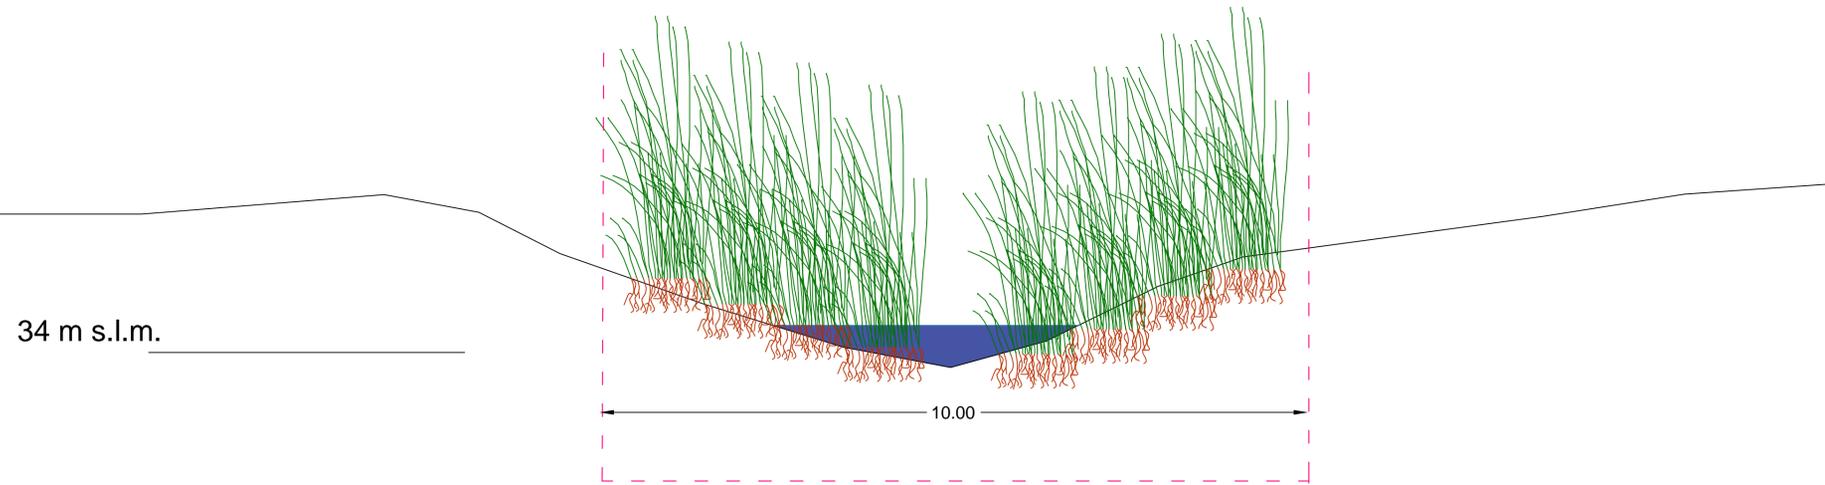

**Stato post intervento**

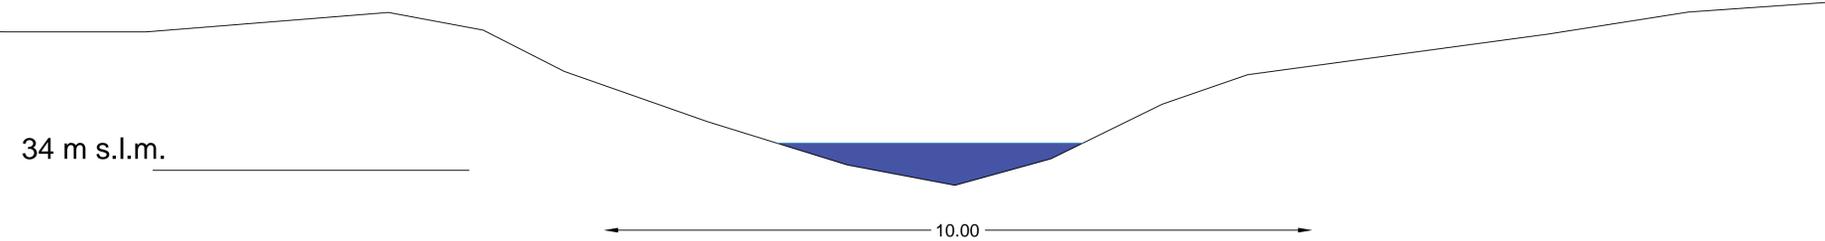

**PROVINCIA DI SASSARI**

PROGETTAZIONE DI INTERVENTI DI DISOSTRUZIONE E PULIZIA DI ALCUNI TRATTI DI CORSI D'ACQUA DI COMPETENZA PROVINCIALE

elaborato <b>T3.02.01.01</b>	<b>SEZIONI</b> SORSO Rio Pedras de Fogu	SCALA 1:50 DICEMBRE 2023
DEFINIZIONE PROGETTO: PROGETTO DEFINITIVO		

PROGETTISTA: \_\_\_\_\_ COMMITENTE: \_\_\_\_\_