



**Stato attuale**



**Interventi di rimozione**

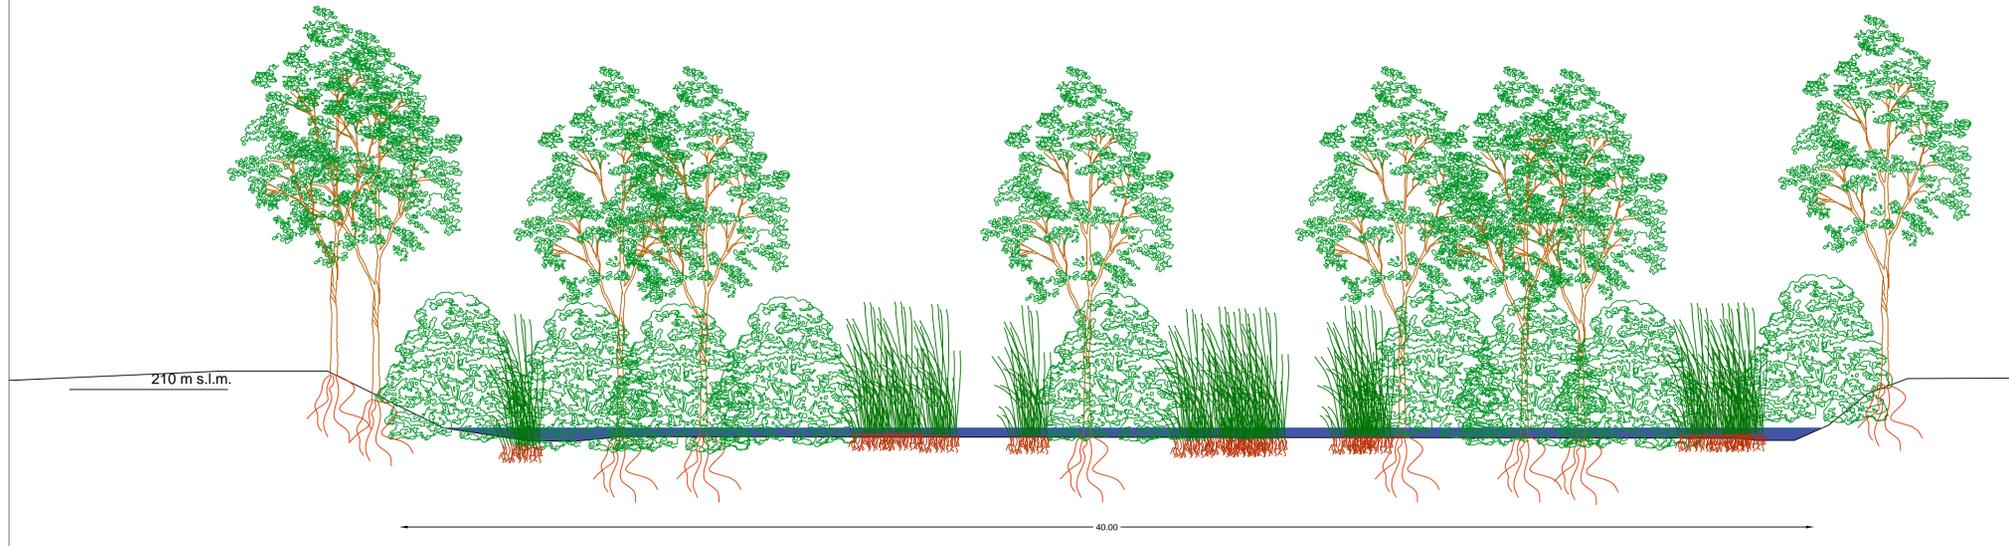

**Stato post intervento**

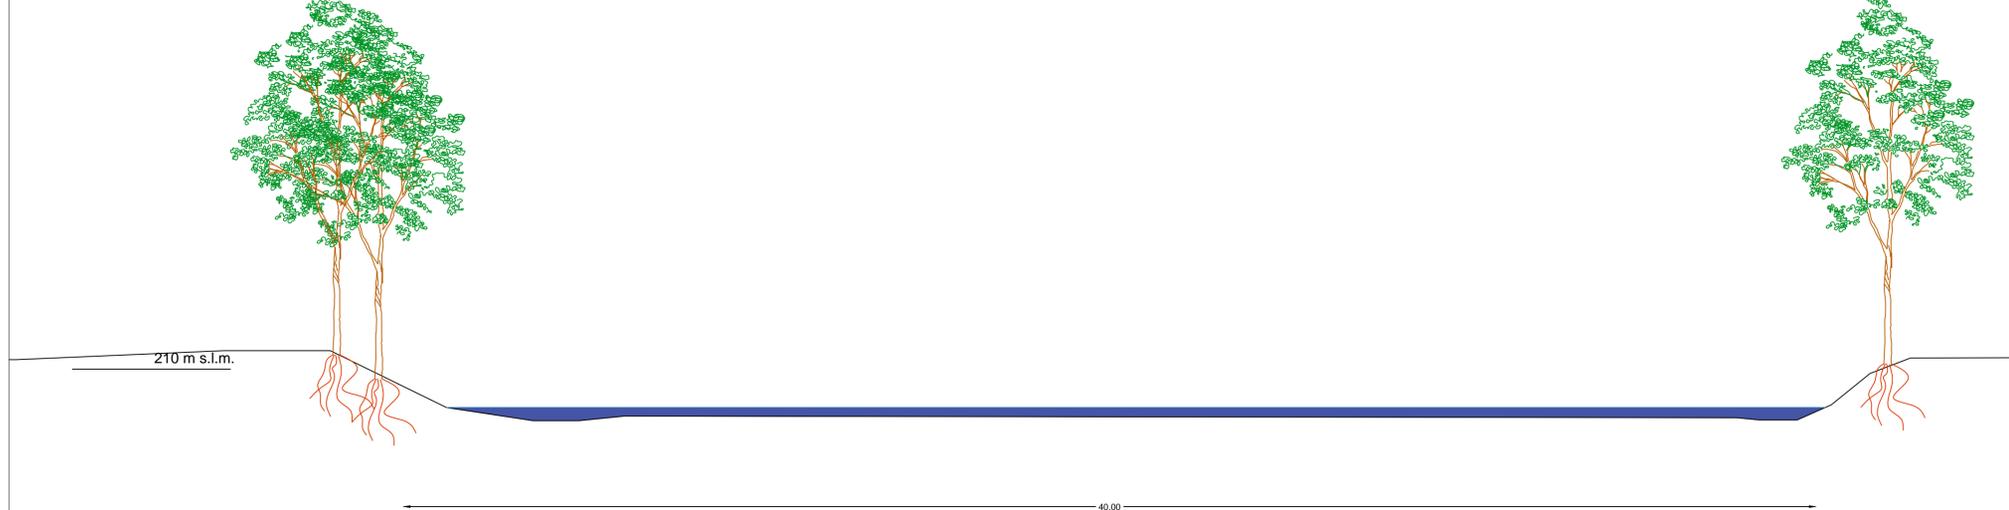

**PROVINCIA DI SASSARI**

PROGETTAZIONE DI INTERVENTI DI DISOSTRUZIONE E PULIZIA DI ALCUNI TRATTI DI CORSI D'ACQUA DI COMPETENZA PROVINCIALE

elaborato <b>T3.03.01.01</b>	<b>SEZIONI MORES Rio Mannu di Ozieri</b>	SCALA 1:50 DICEMBRE 2023
DEFINIZIONE PROGETTO: PROGETTO DEFINITIVO		

PROGETTISTA:

COMMITENTE