




Stato attuale

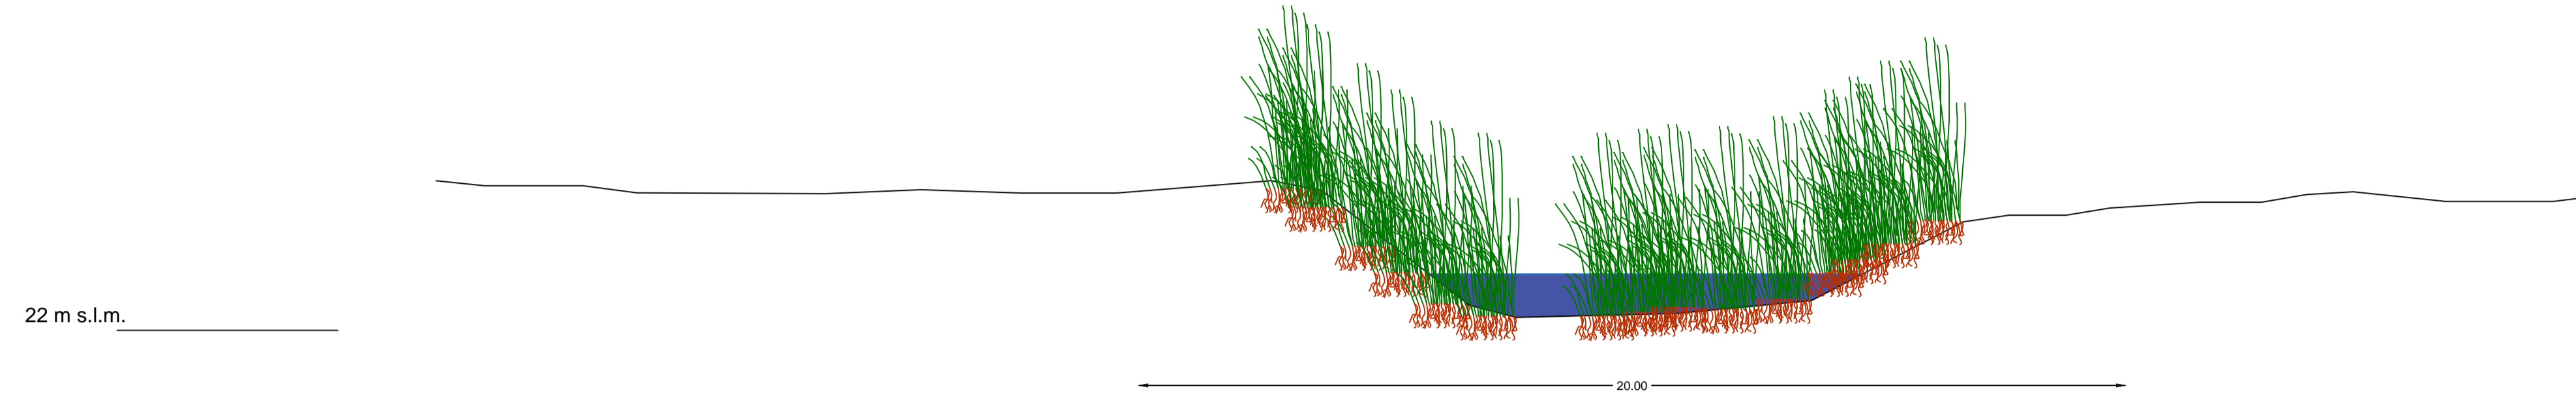

Interventi di rimozione

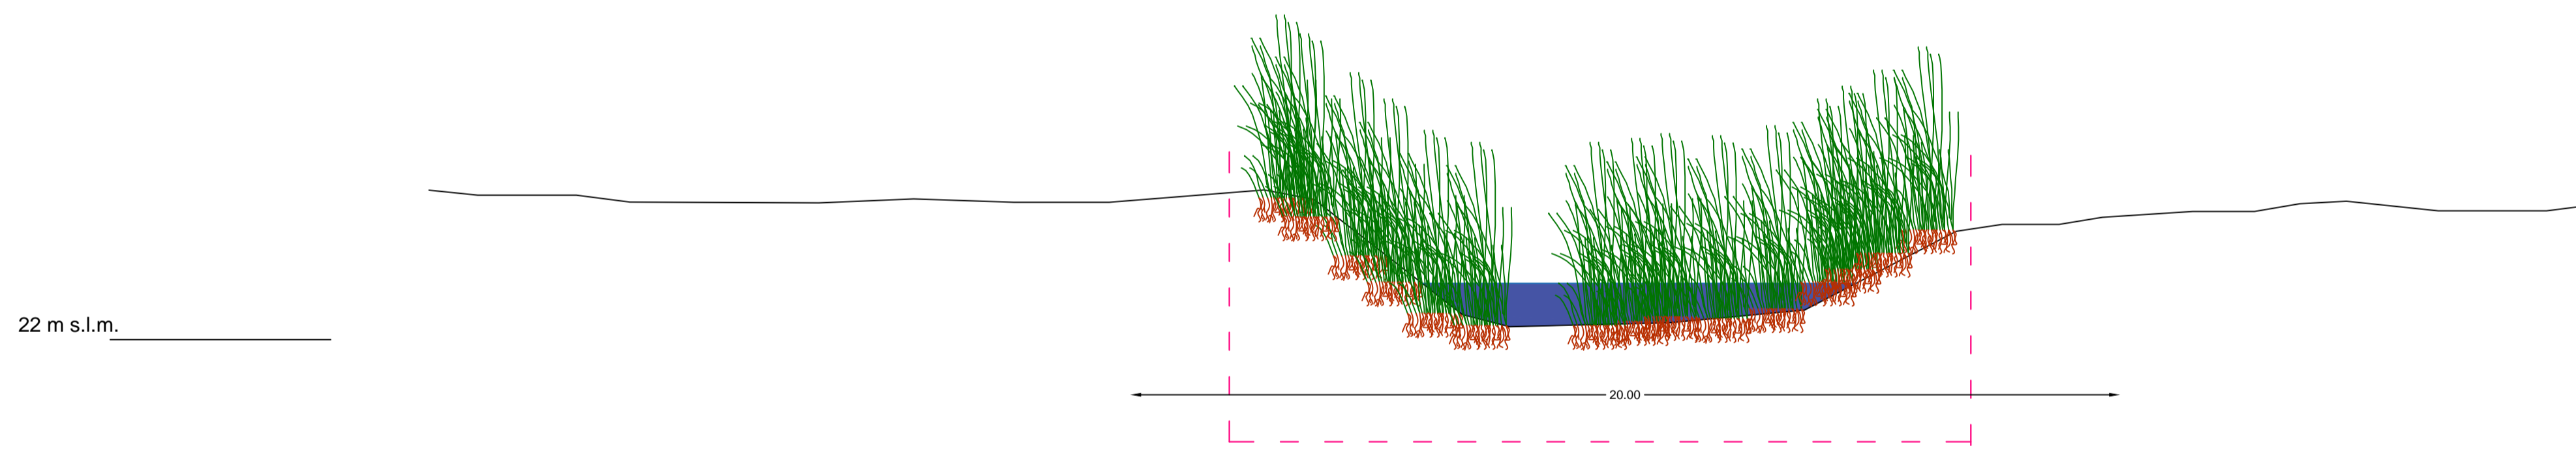

Stato post intervento

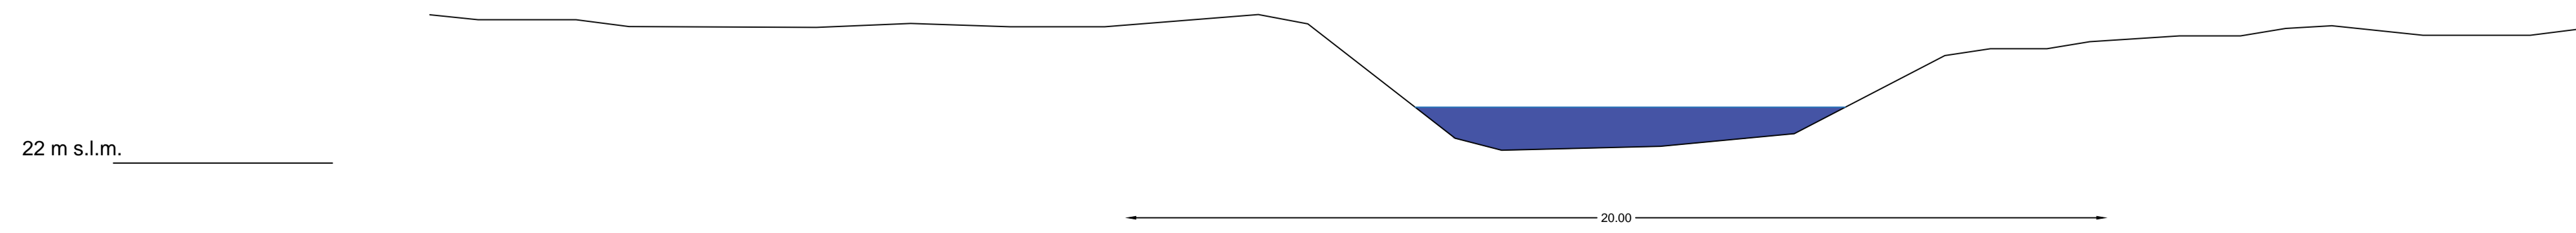

PROVINCIA DI SASSARI

PROGETTAZIONE DI INTERVENTI DI DISOSTRUZIONE E PULIZIA DI ALCUNI TRATTI DI CORSI D'ACQUA DI COMPETENZA PROVINCIALE

elaborato	SEZIONI	SCALA 1:100
T3.04.01.01	SENNORI	DICEMBRE 2023
	Rio Siliis	

DEFINIZIONE PROGETTO:
PROGETTO DEFINITIVO

PROGETTISTA: _____ COMMITENTE: _____