



Stato attuale

353 m s.l.m.

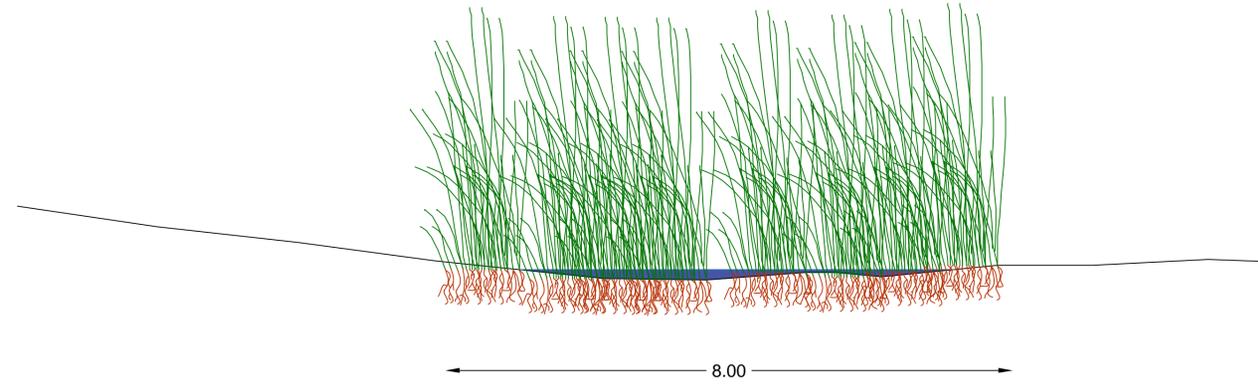


Interventi di rimozione

353 m s.l.m.

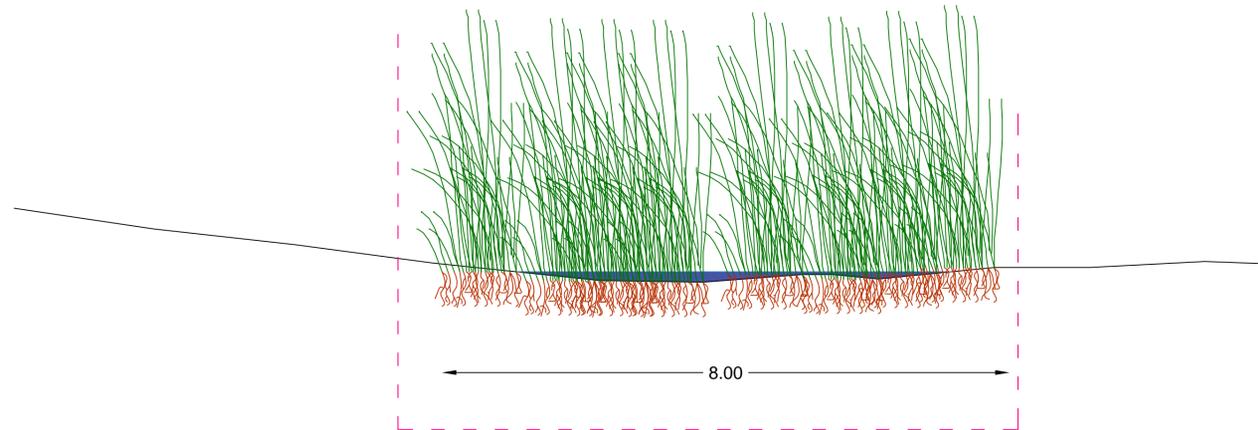

Stato post intervento

353 m s.l.m.

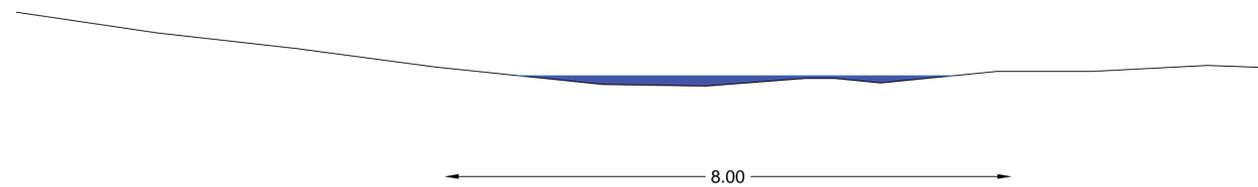

PROVINCIA DI SASSARI

PROGETTAZIONE DI INTERVENTI DI DISOSTRUZIONE E PULIZIA DI ALCUNI TRATTI DI CORSI D'ACQUA DI COMPETENZA PROVINCIALE

elaborato T3.05.01.01	SEZIONI PLOGHE Rio Ena de Pruna	SCALA 1:50 DICEMBRE 2023
DEFINIZIONE PROGETTO: PROGETTO DEFINITIVO		

PROGETTISTA:

COMMITENTE