



**Stato attuale**

131 m s.l.m.

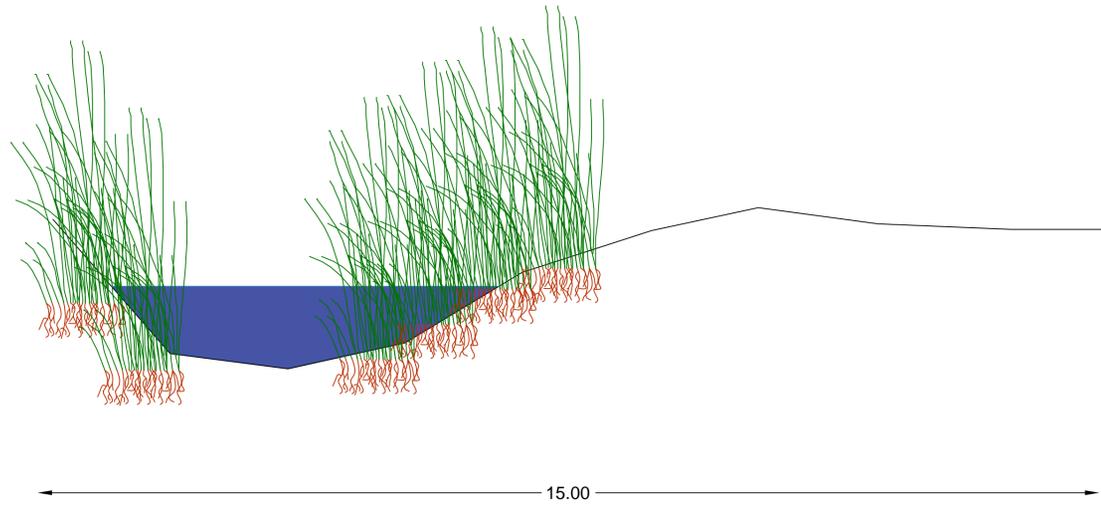


**Interventi di rimozione**

131 m s.l.m.

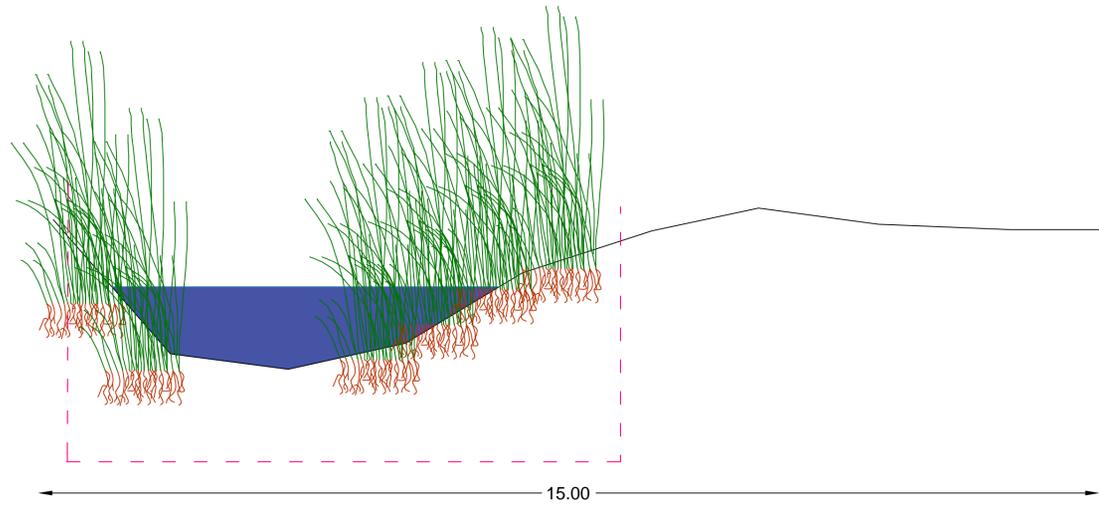

**Stato post intervento**

131 m s.l.m.

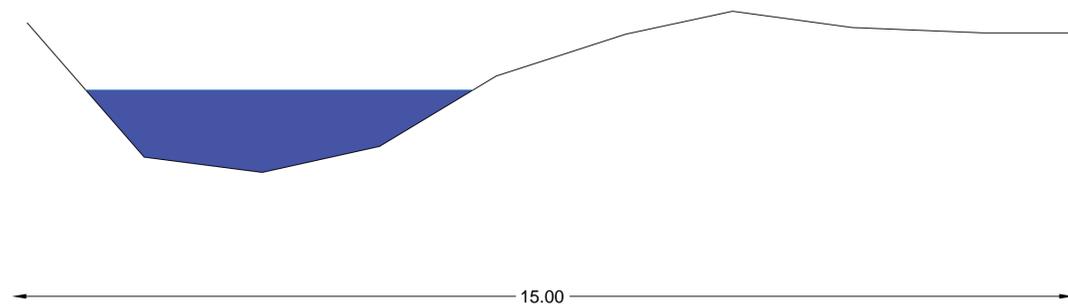

**PROVINCIA DI SASSARI**

PROGETTAZIONE DI INTERVENTI DI DISOSTRUZIONE E PULIZIA DI ALCUNI TRATTI DI CORSI D'ACQUA DI COMPETENZA PROVINCIALE

elaborato	SEZIONI SASSARI Rio Sant'Orsola	SCALA 1:50
<b>T3.06.01.01</b>		DICEMBRE 2023

DEFINIZIONE PROGETTO:  
PROGETTO DEFINITIVO

PROGETTISTA:

COMMITENTE