




### Stato attuale

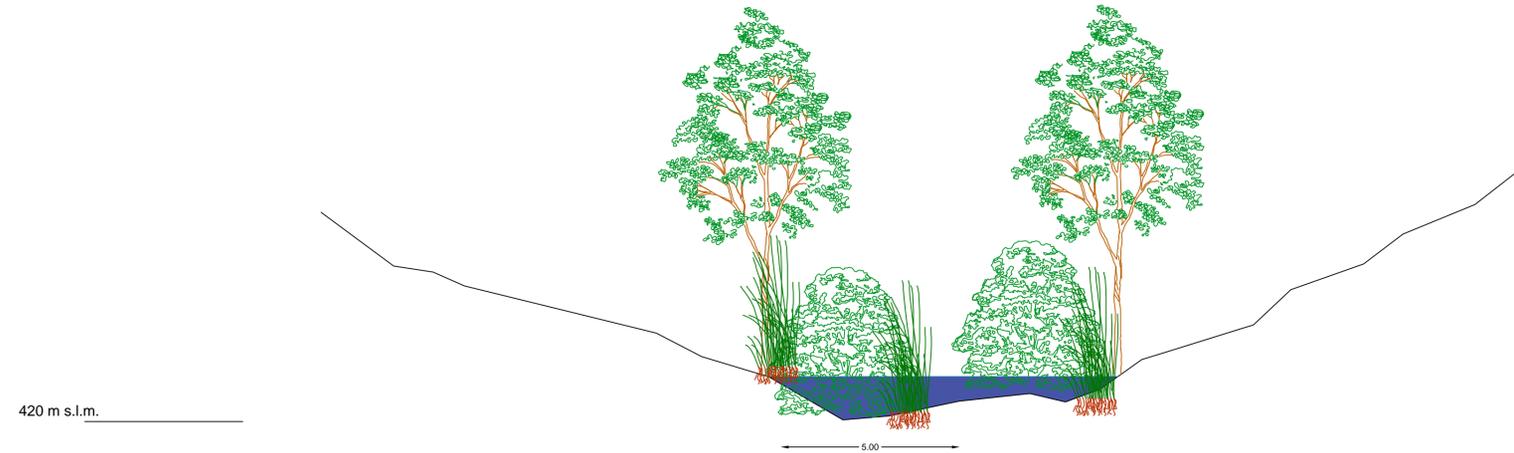

### Interventi di rimozione

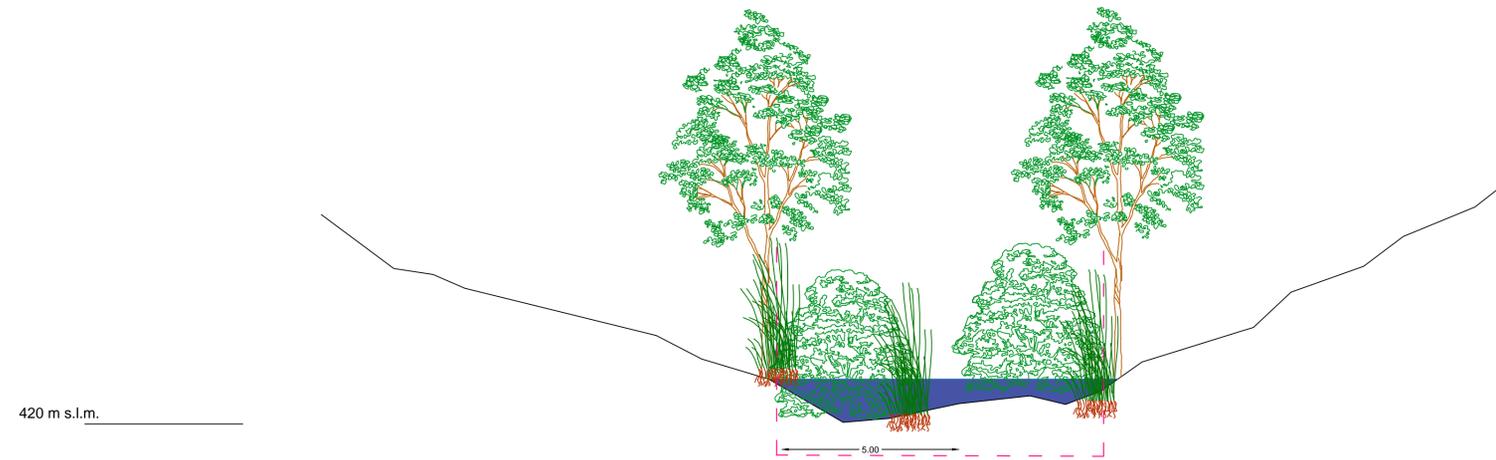

### Stato post intervento

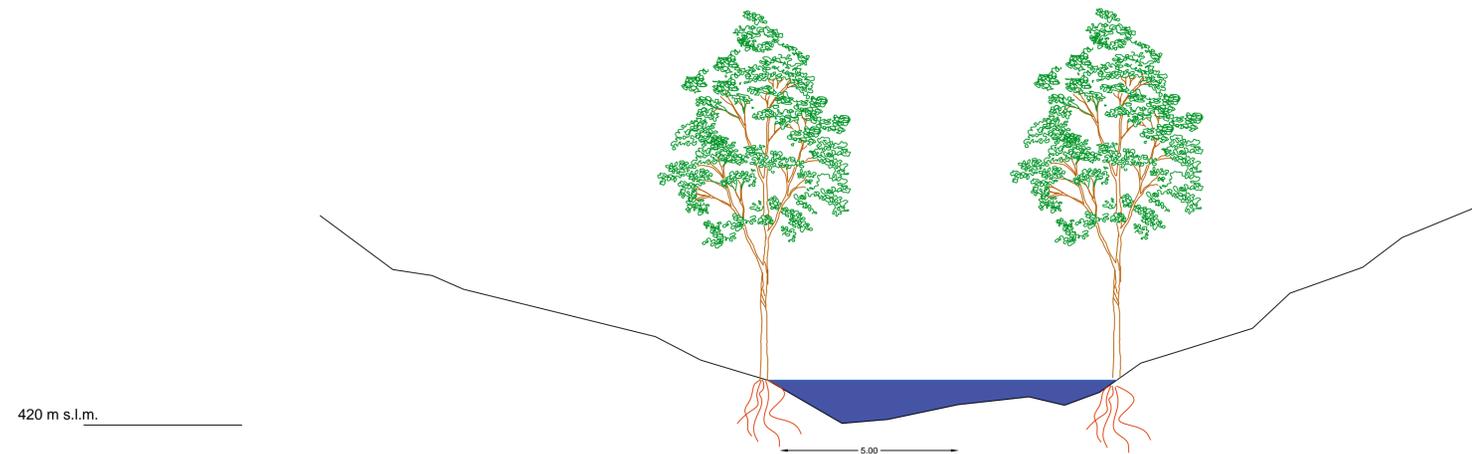

## PROVINCIA DI SASSARI

PROGETTAZIONE DI INTERVENTI DI DISOSTRUZIONE E PULIZIA DI ALCUNI TRATTI DI CORSI D'ACQUA DI COMPETENZA PROVINCIALE

elaborato	SEZIONI	SCALA 1:50
<b>T3.08.01.01</b>	ERULA	DICEMBRE 2023
	Rio Tortu	

DEFINIZIONE PROGETTO:  
PROGETTO DEFINITIVO

PROGETTISTA:

COMMITENTE