



### Stato attuale

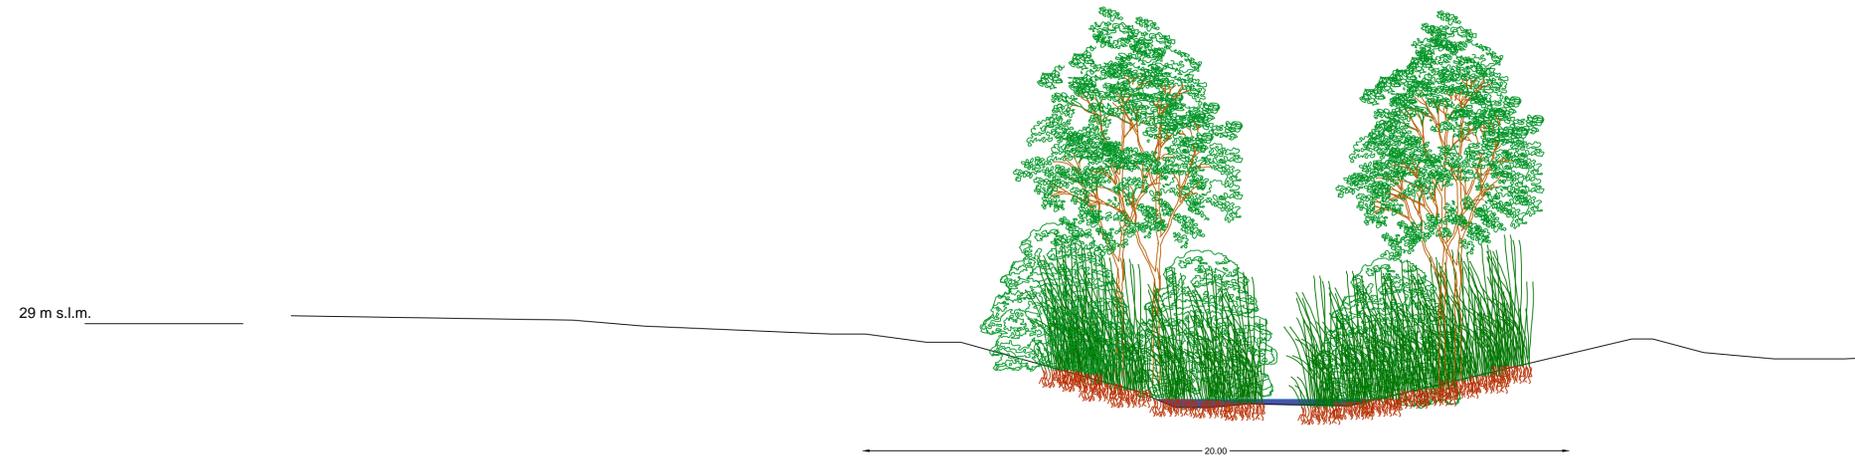

### Interventi di rimozione

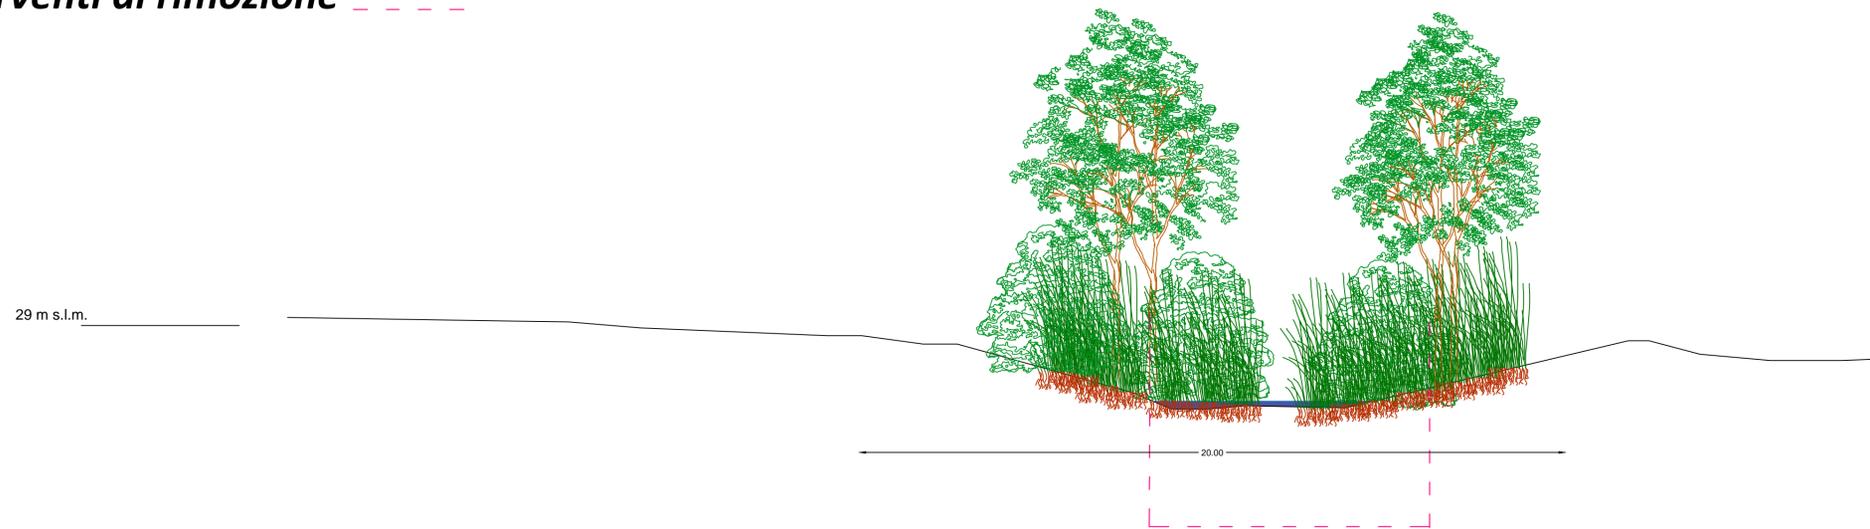

### Stato post intervento



## PROVINCIA DI SASSARI

PROGETTAZIONE DI INTERVENTI DI DISOSTRUZIONE E PULIZIA DI ALCUNI TRATTI DI CORSI D'ACQUA DI COMPETENZA PROVINCIALE

elaborato	SEZIONI OLMEDO Rio Su Mattoni	SCALA 1:50
<b>T3.10.01.01</b>		DICEMBRE 2023
DEFINIZIONE PROGETTO: PROGETTO DEFINITIVO		

PROGETTISTA:

COMMITENTE