




Stralcio IGM. Scala 1:25000

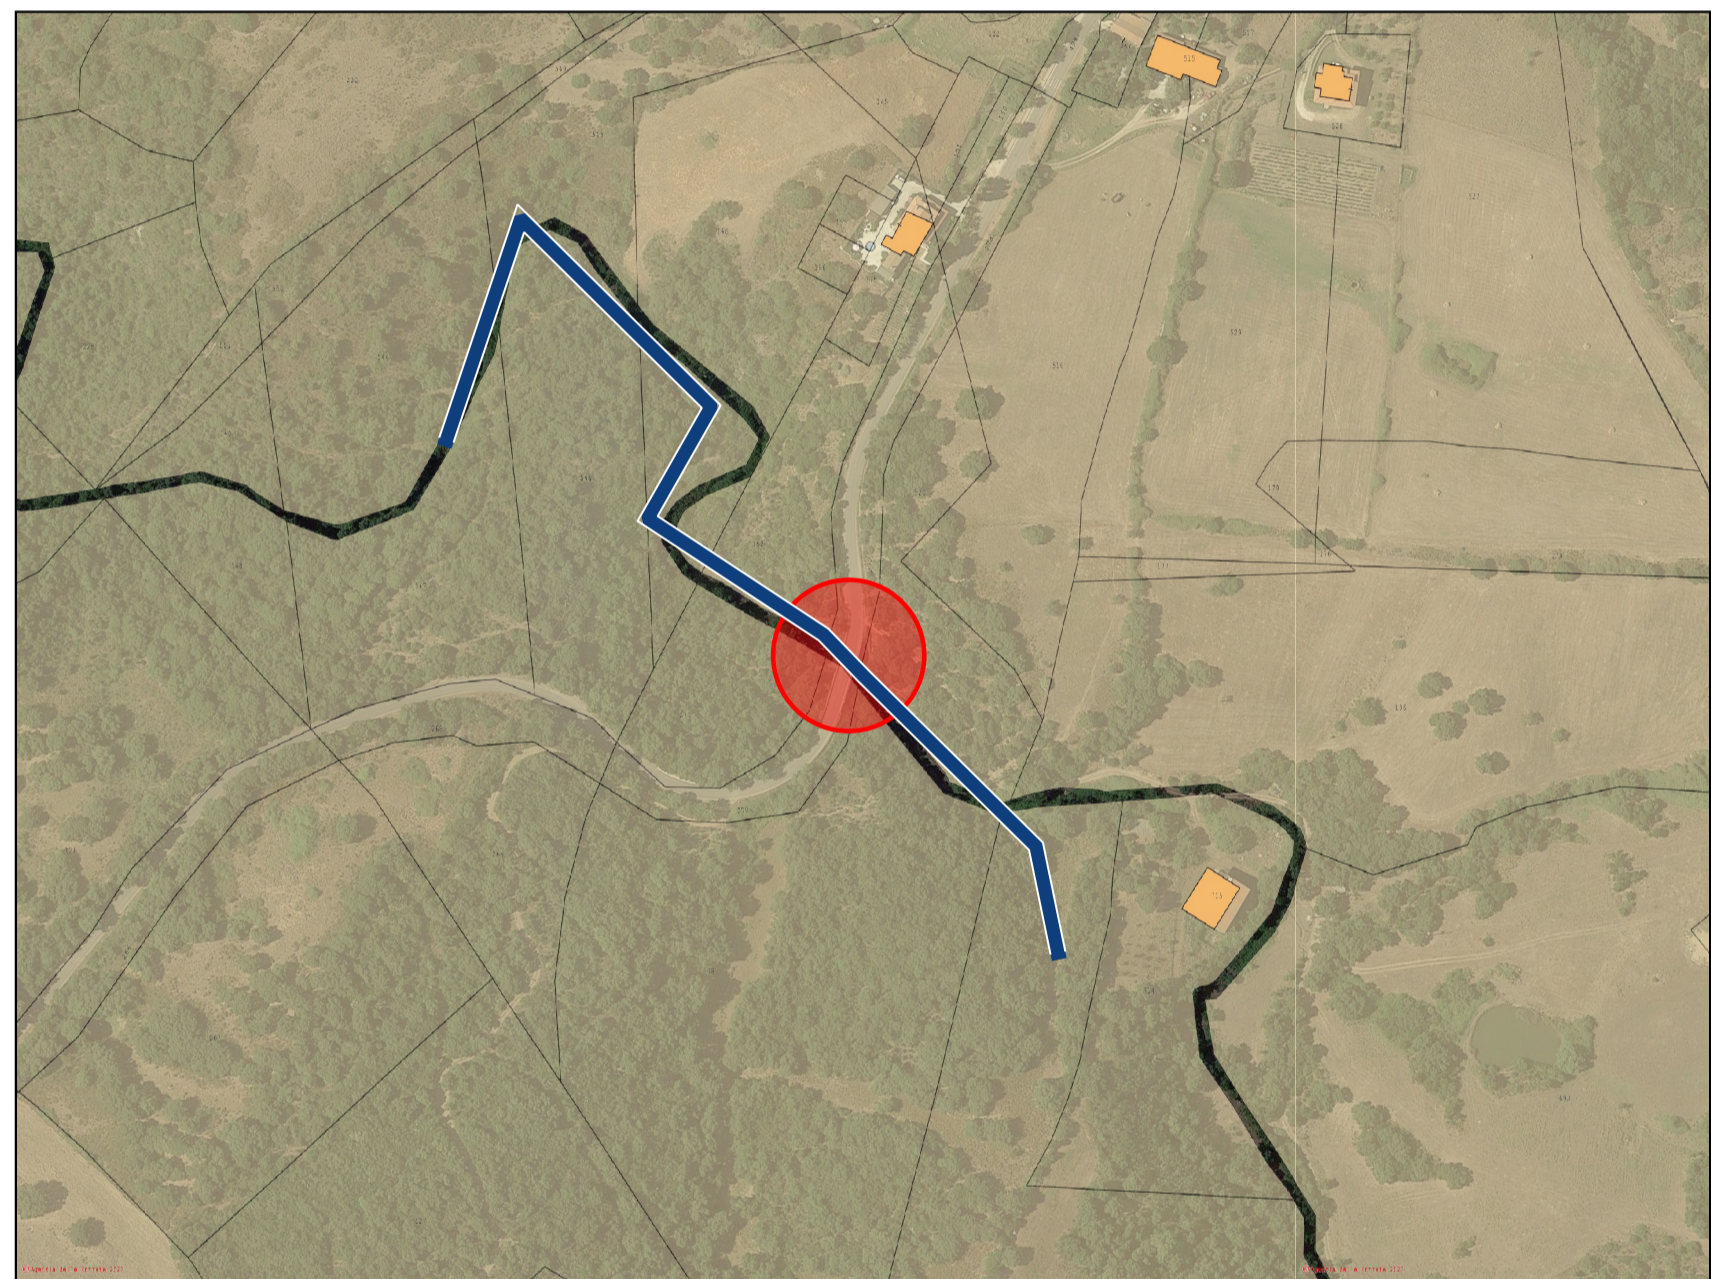

Stralcio planimetria catastale. Scala 1:4000

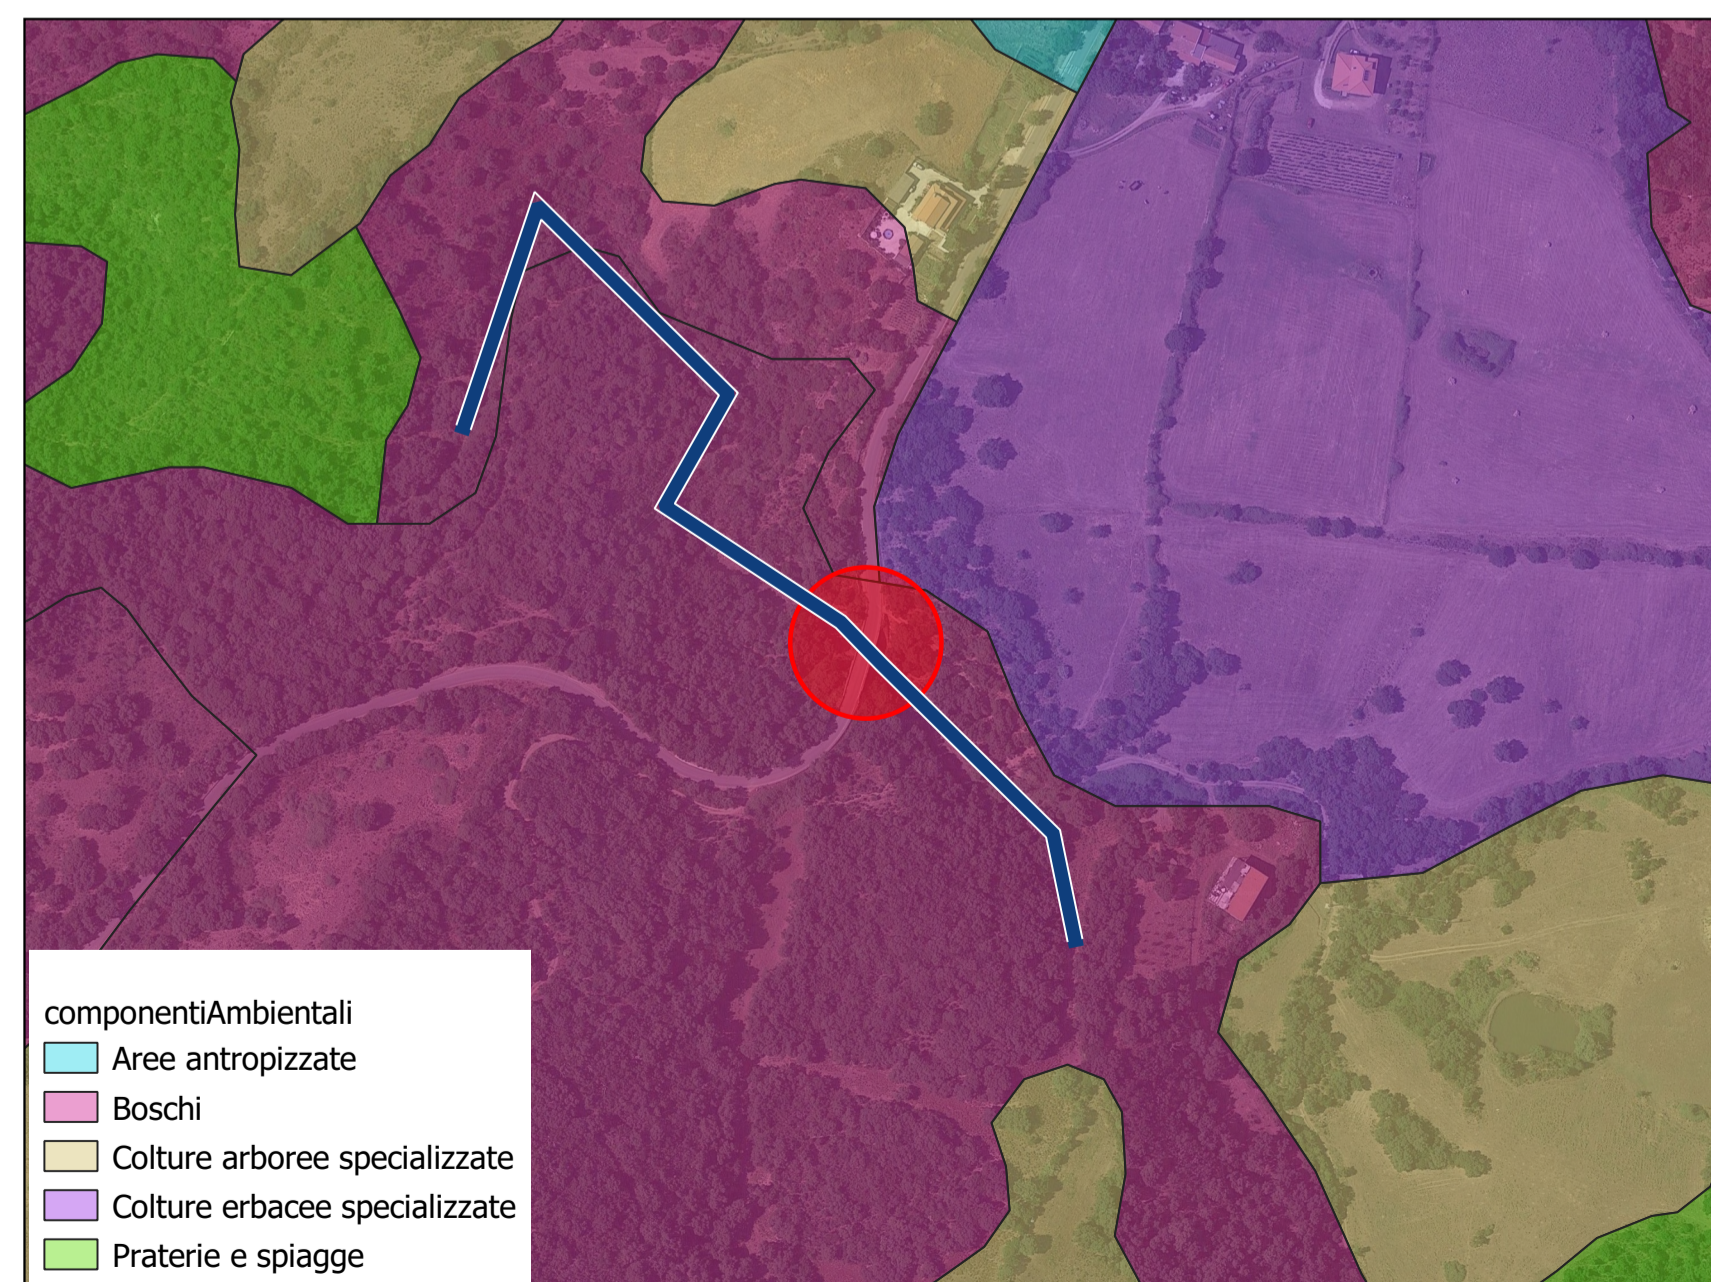

PPR Componenti di paesaggio. Scala 1:4000

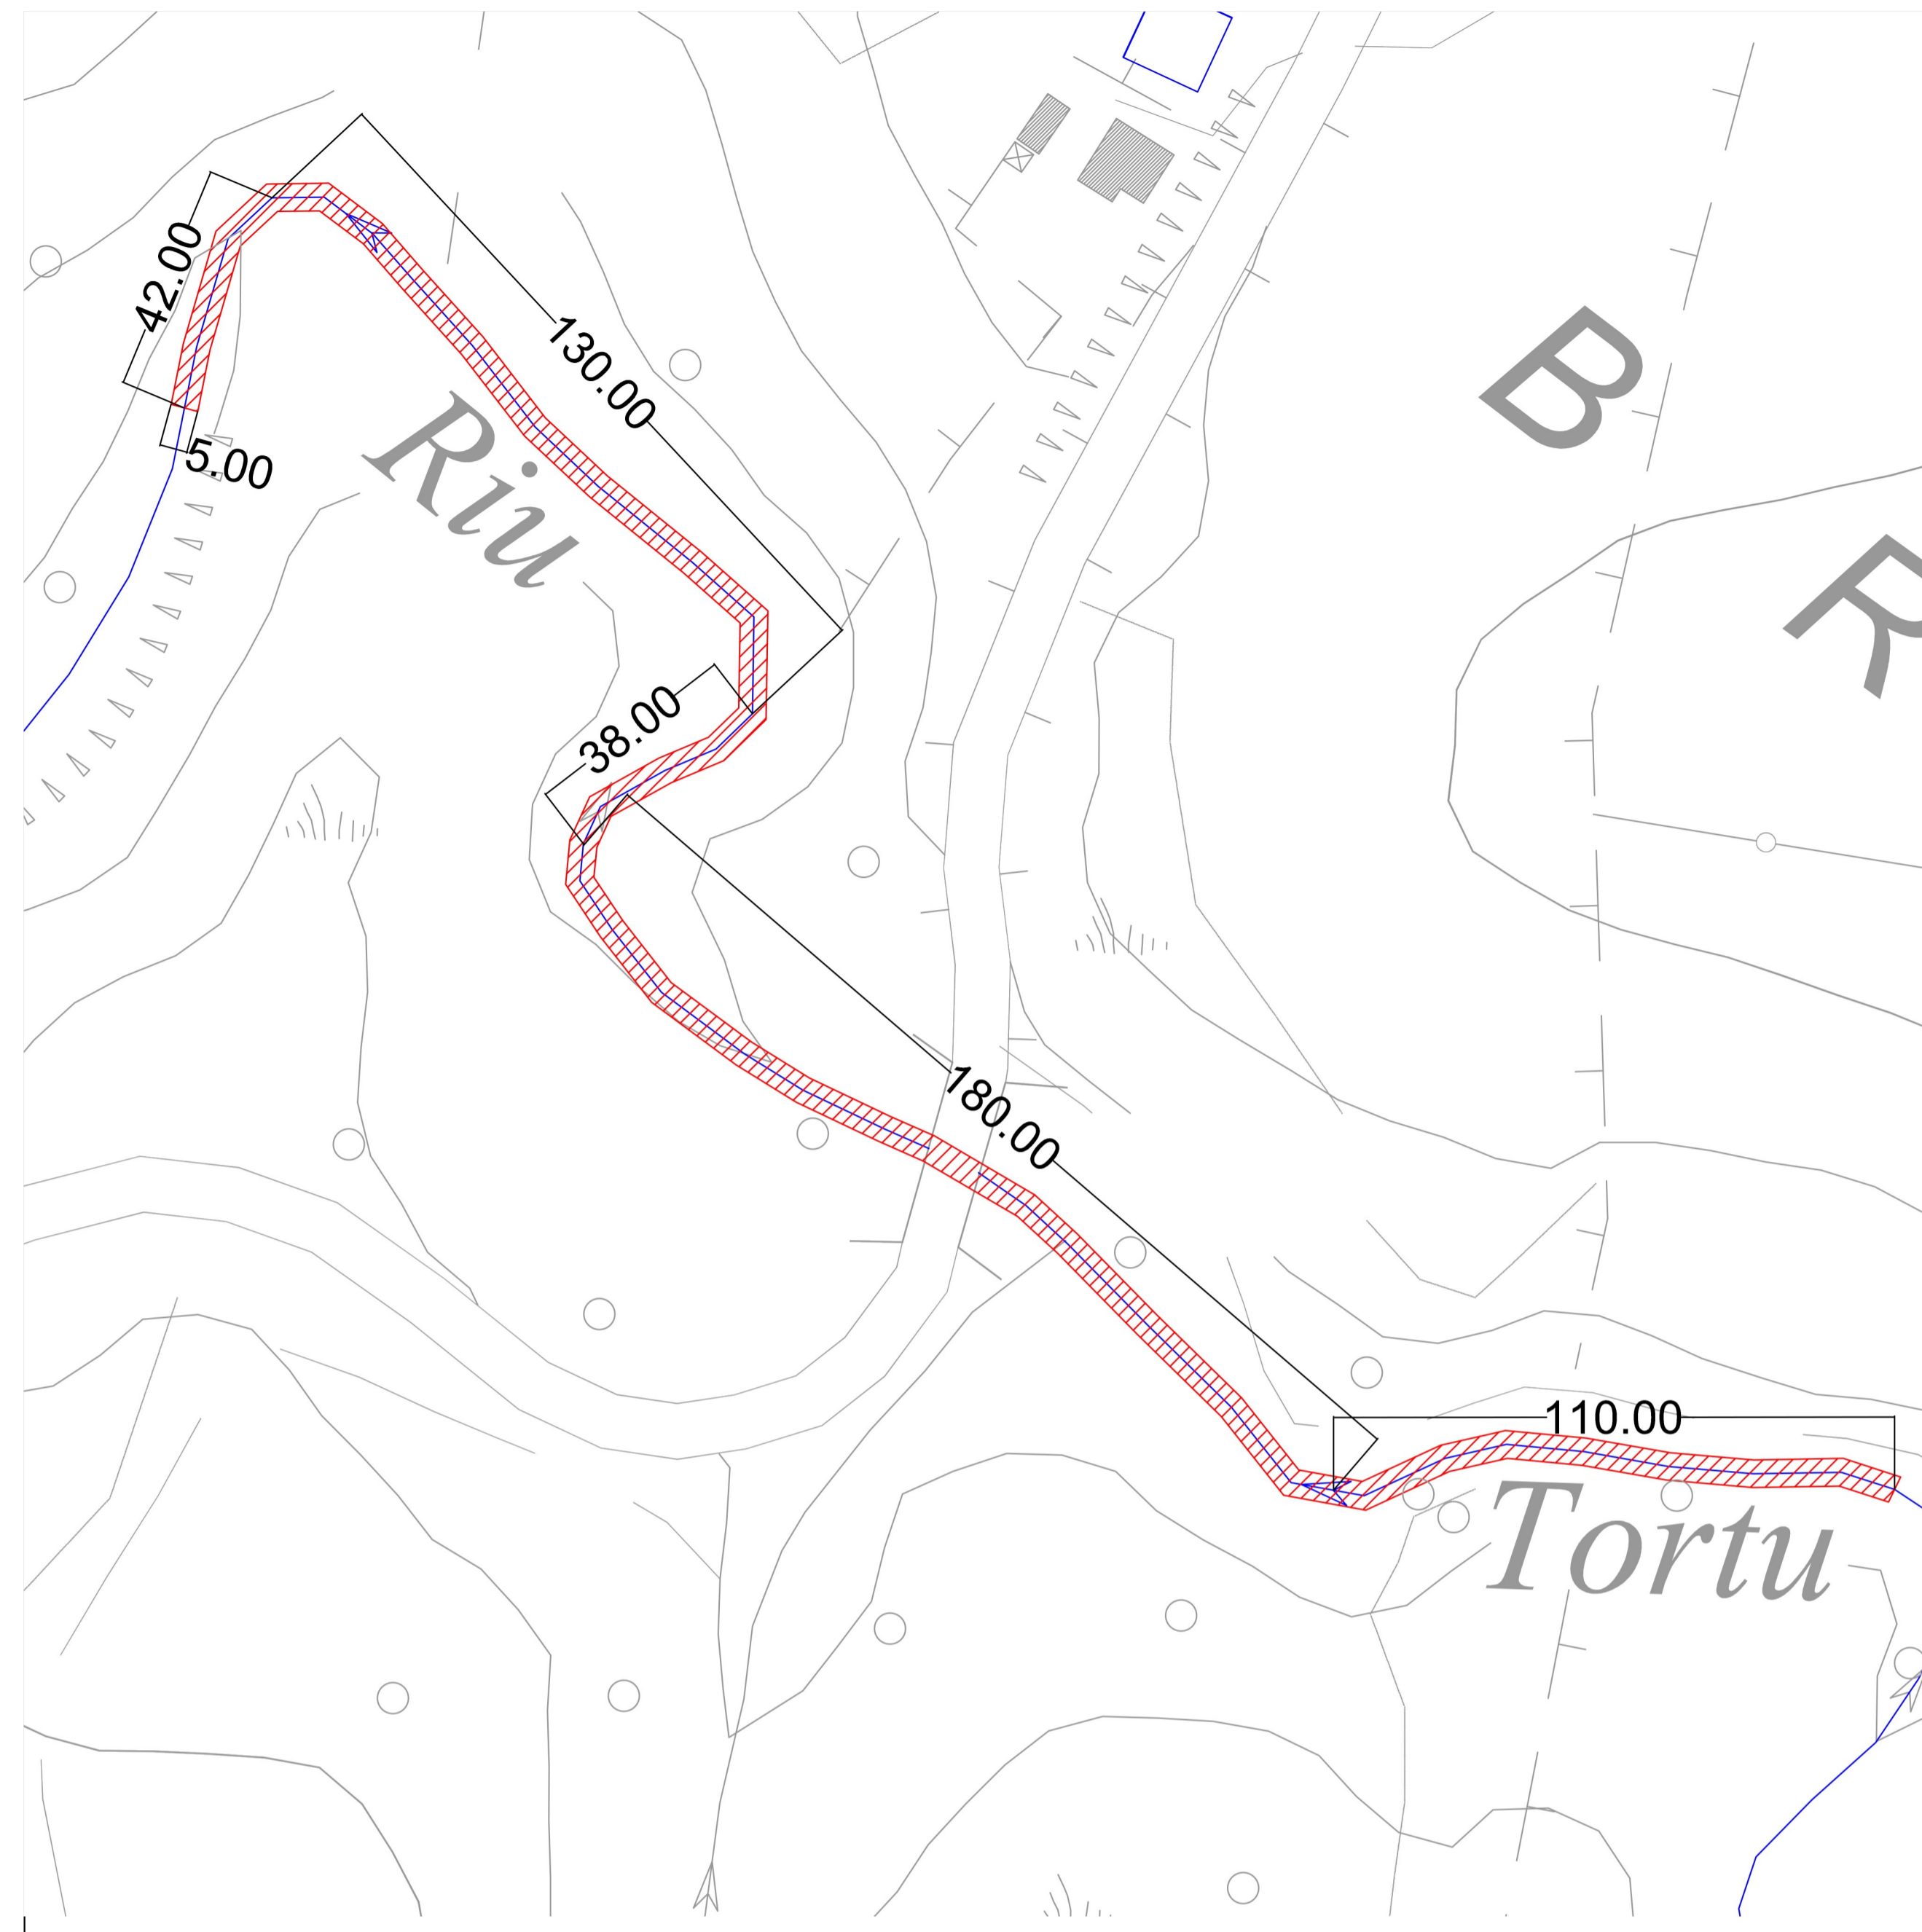

Area di intervento. Scala 1:1000




Foto 1




Foto 2



Foto 3

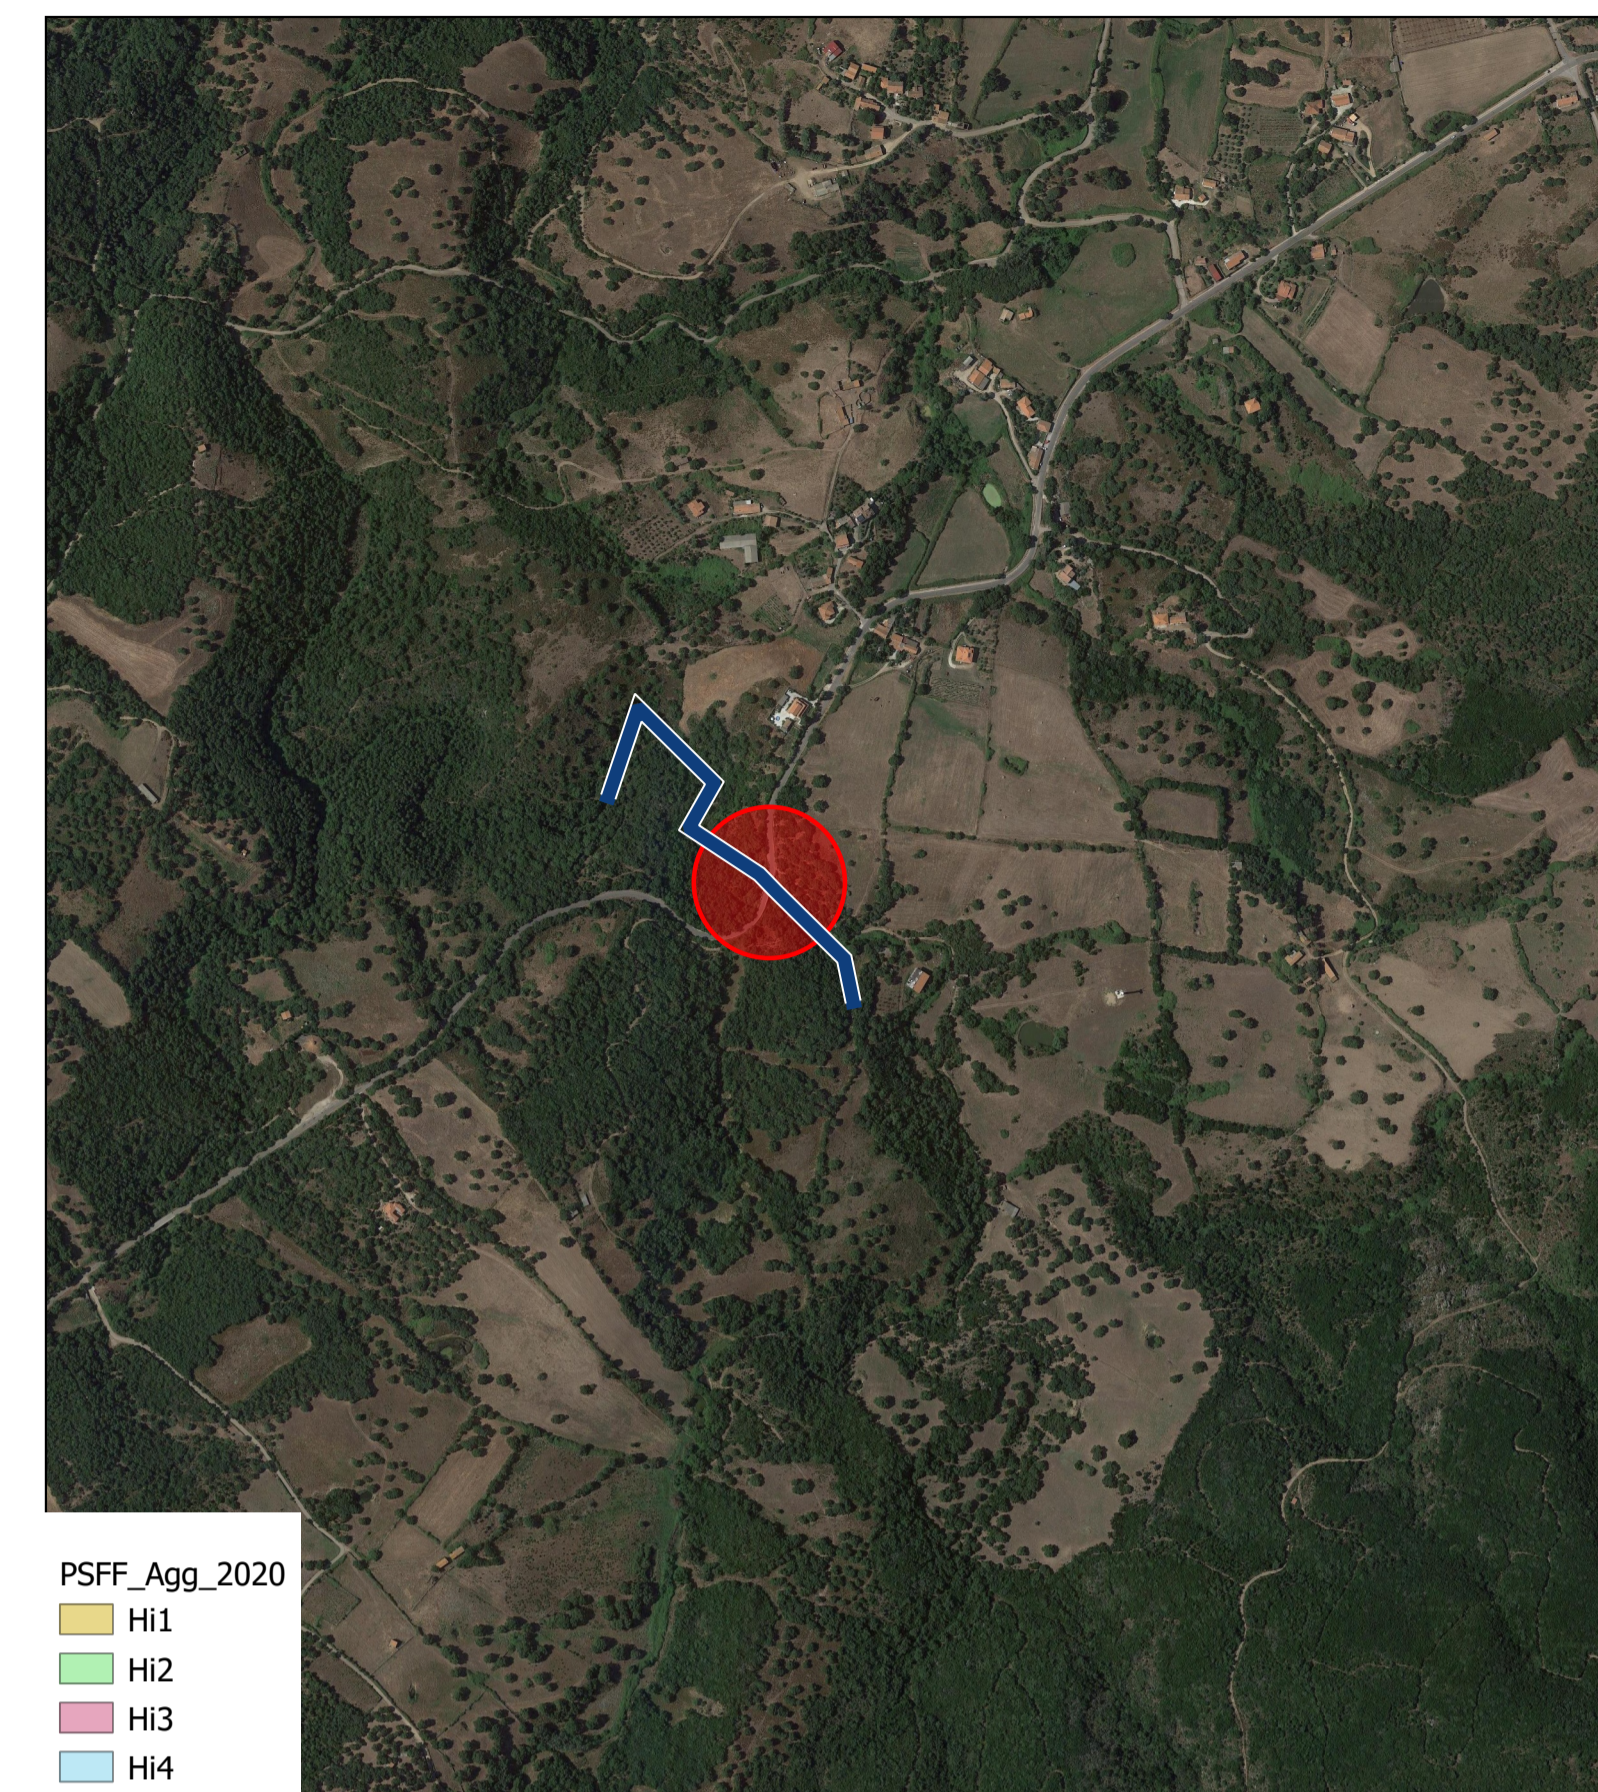

Stralcio PSFF. Scala 1:10000

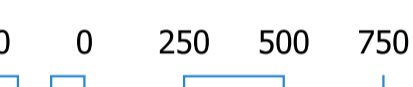

PROVINCIA DI SASSARI

PROGETTAZIONE DI INTERVENTI DI DISOSTRUZIONE E PULIZIA DI ALCUNI TRATTI DI CORSI D'ACQUA DI COMPETENZA PROVINCIALE

elaborato T3_08_01	INTERVENTO ERULA Rio Tortu attraversato da SP2	DICEMBRE 2023
------------------------------	---	---------------

DEFINIZIONE PROGETTO:
PROGETTO DEFINITIVO

PROGETTISTA

COMMITTENTE