

STUDIO TECNICO DI INGEGNERIA

ING. GIAMPIERO BORRIELLI

Via Nazionale N°9 07031 Castelsardo (SS) Tel. 079/471277

COMUNE DI CASTELSARDO
(PROVINCIA DI SASSARI)

PIANO DI LOTTIZZAZIONE IN ZONA RESIDUA DEL
COMPARTO "C10-4" IN LOC. "PALI DI SANT'ANTONI,
FRAZIONE DI LU BAGNU, A CASTELSARDO

IL COMMITTENTE:

*Giuseppe Lupino
Antonina Piredda*

ELABORATO:

SOVRAPPOSIZIONE PIANO DI LOTTIZZAZIONE
CON FOTO AEREA E PROGRAMMA DI
FABBRICAZIONE VIGENTE.

TAV.

2i

Progettista:

Ing. Giampiero Borrielli

DATA:

03/2016

Agg.

Scala:

1: 1000

Rif. Commit.

Rif. Dis.

Rif. Int.




Fotografia aerea in scala adeguata

(sovrapposizione del piano di lottizzazione con ortofoto recente)



Fotografia aerea recente

(sovrapposizione del piano di lottizzazione con aree urbanizzate limitrofe)

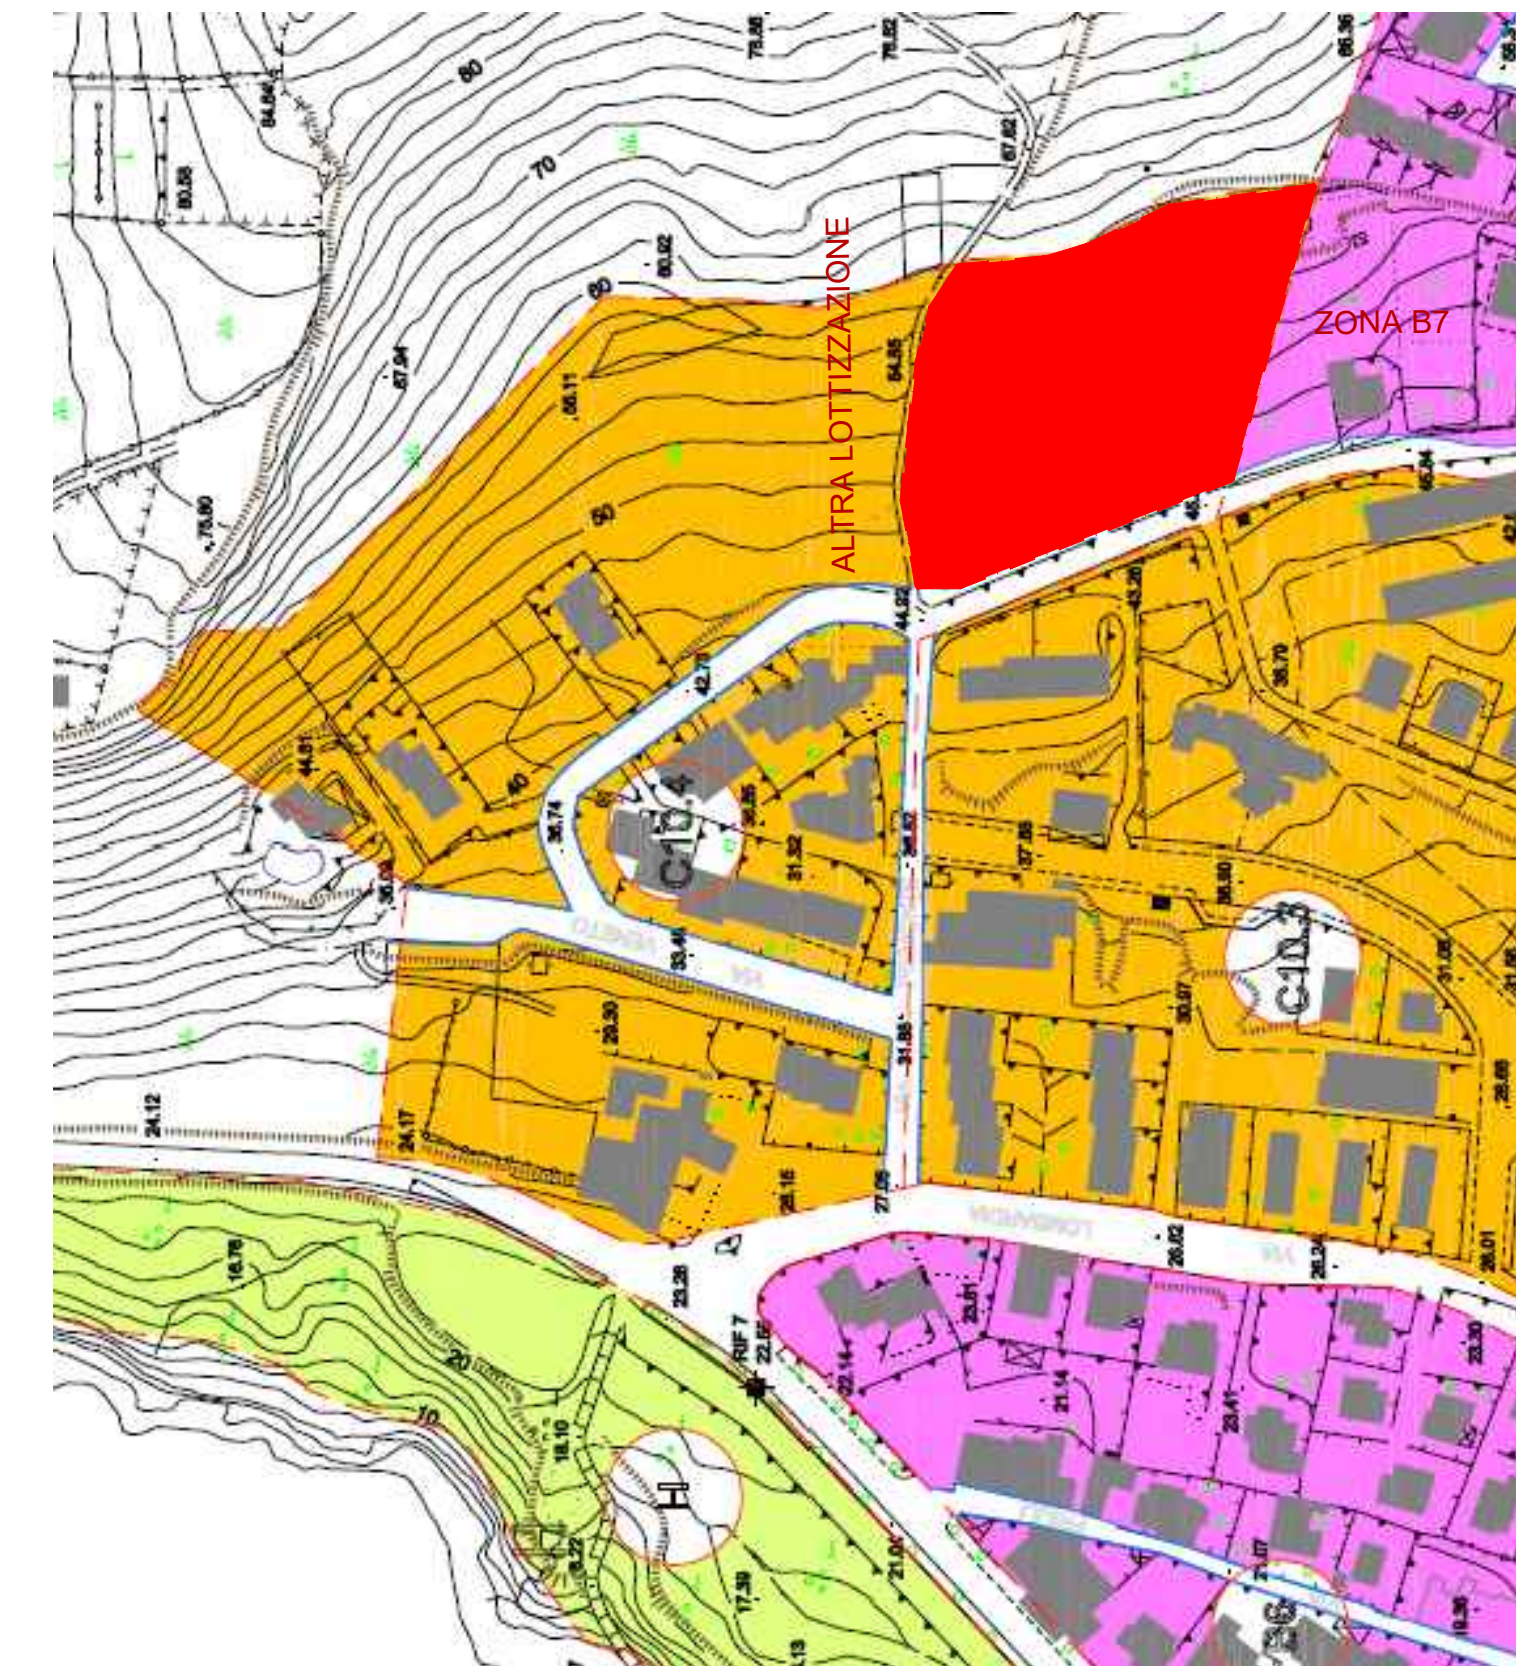

Stralcio della Lottizzazione con il P. di F. vigente "Porcu-Lubiani"

(sovrapposizione del piano di lottizzazione con ortofoto recente)

scala 1: 2000