

Studio Tecnico Corso Biosa
 Via Oristano n° 6 07031 Castelsardo (SS)
 Telefono e fax + 39 079 470227
 www.gianmartin.it
 gianmartin.corso@gmail.com gianmartin@gmail.com

Comune di Castelsardo
 Il dirigente
 ... dal 26 ottobre 1962 ...

Progetto: Piano di lottizzazione in zona residua del comparto C10-4 in loc. "Pali di Sant'Antoni", frazione di Lu Bagnu, a Castelsardo;


Disegni: Altimetria e profili con possibili ingombri di massima;
Scala: 1 : 200 / 500;
Data: 03/2002, 04/2010, nuova elaborazione Novembre del 2011;

Tavola
8

Il proprietario: Giuseppe Lupino - Antonina Piredda
 Il progettista: Ing. Giampiero Borrielli
 Disegni e grafica: Geom. Gian Martin Corso



SCALA DELLE ALTEZZE 1: 200
 SCALA DELLE LUNGHEZZE 1: 200

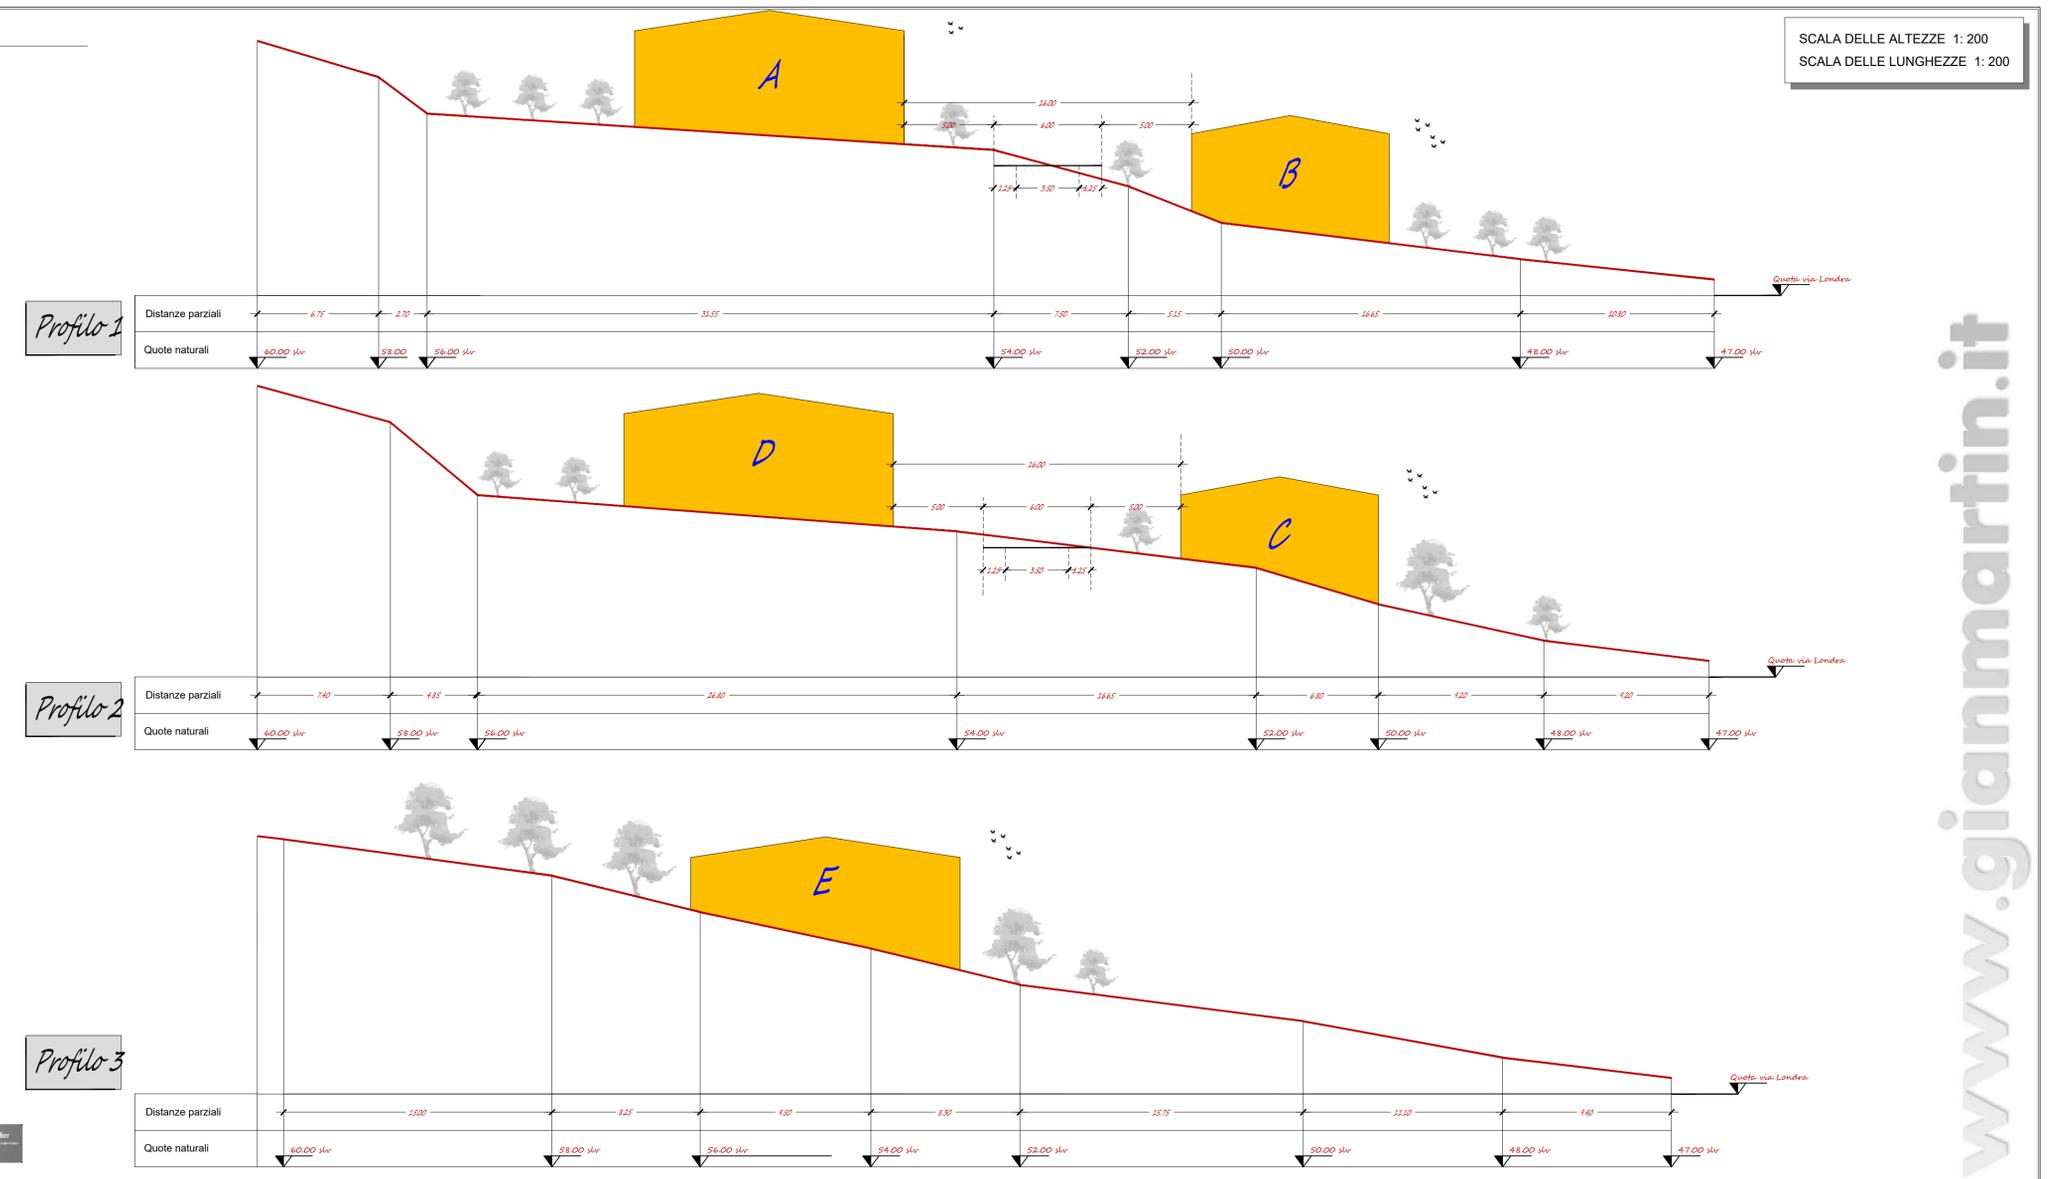

www.gianmartin.it