



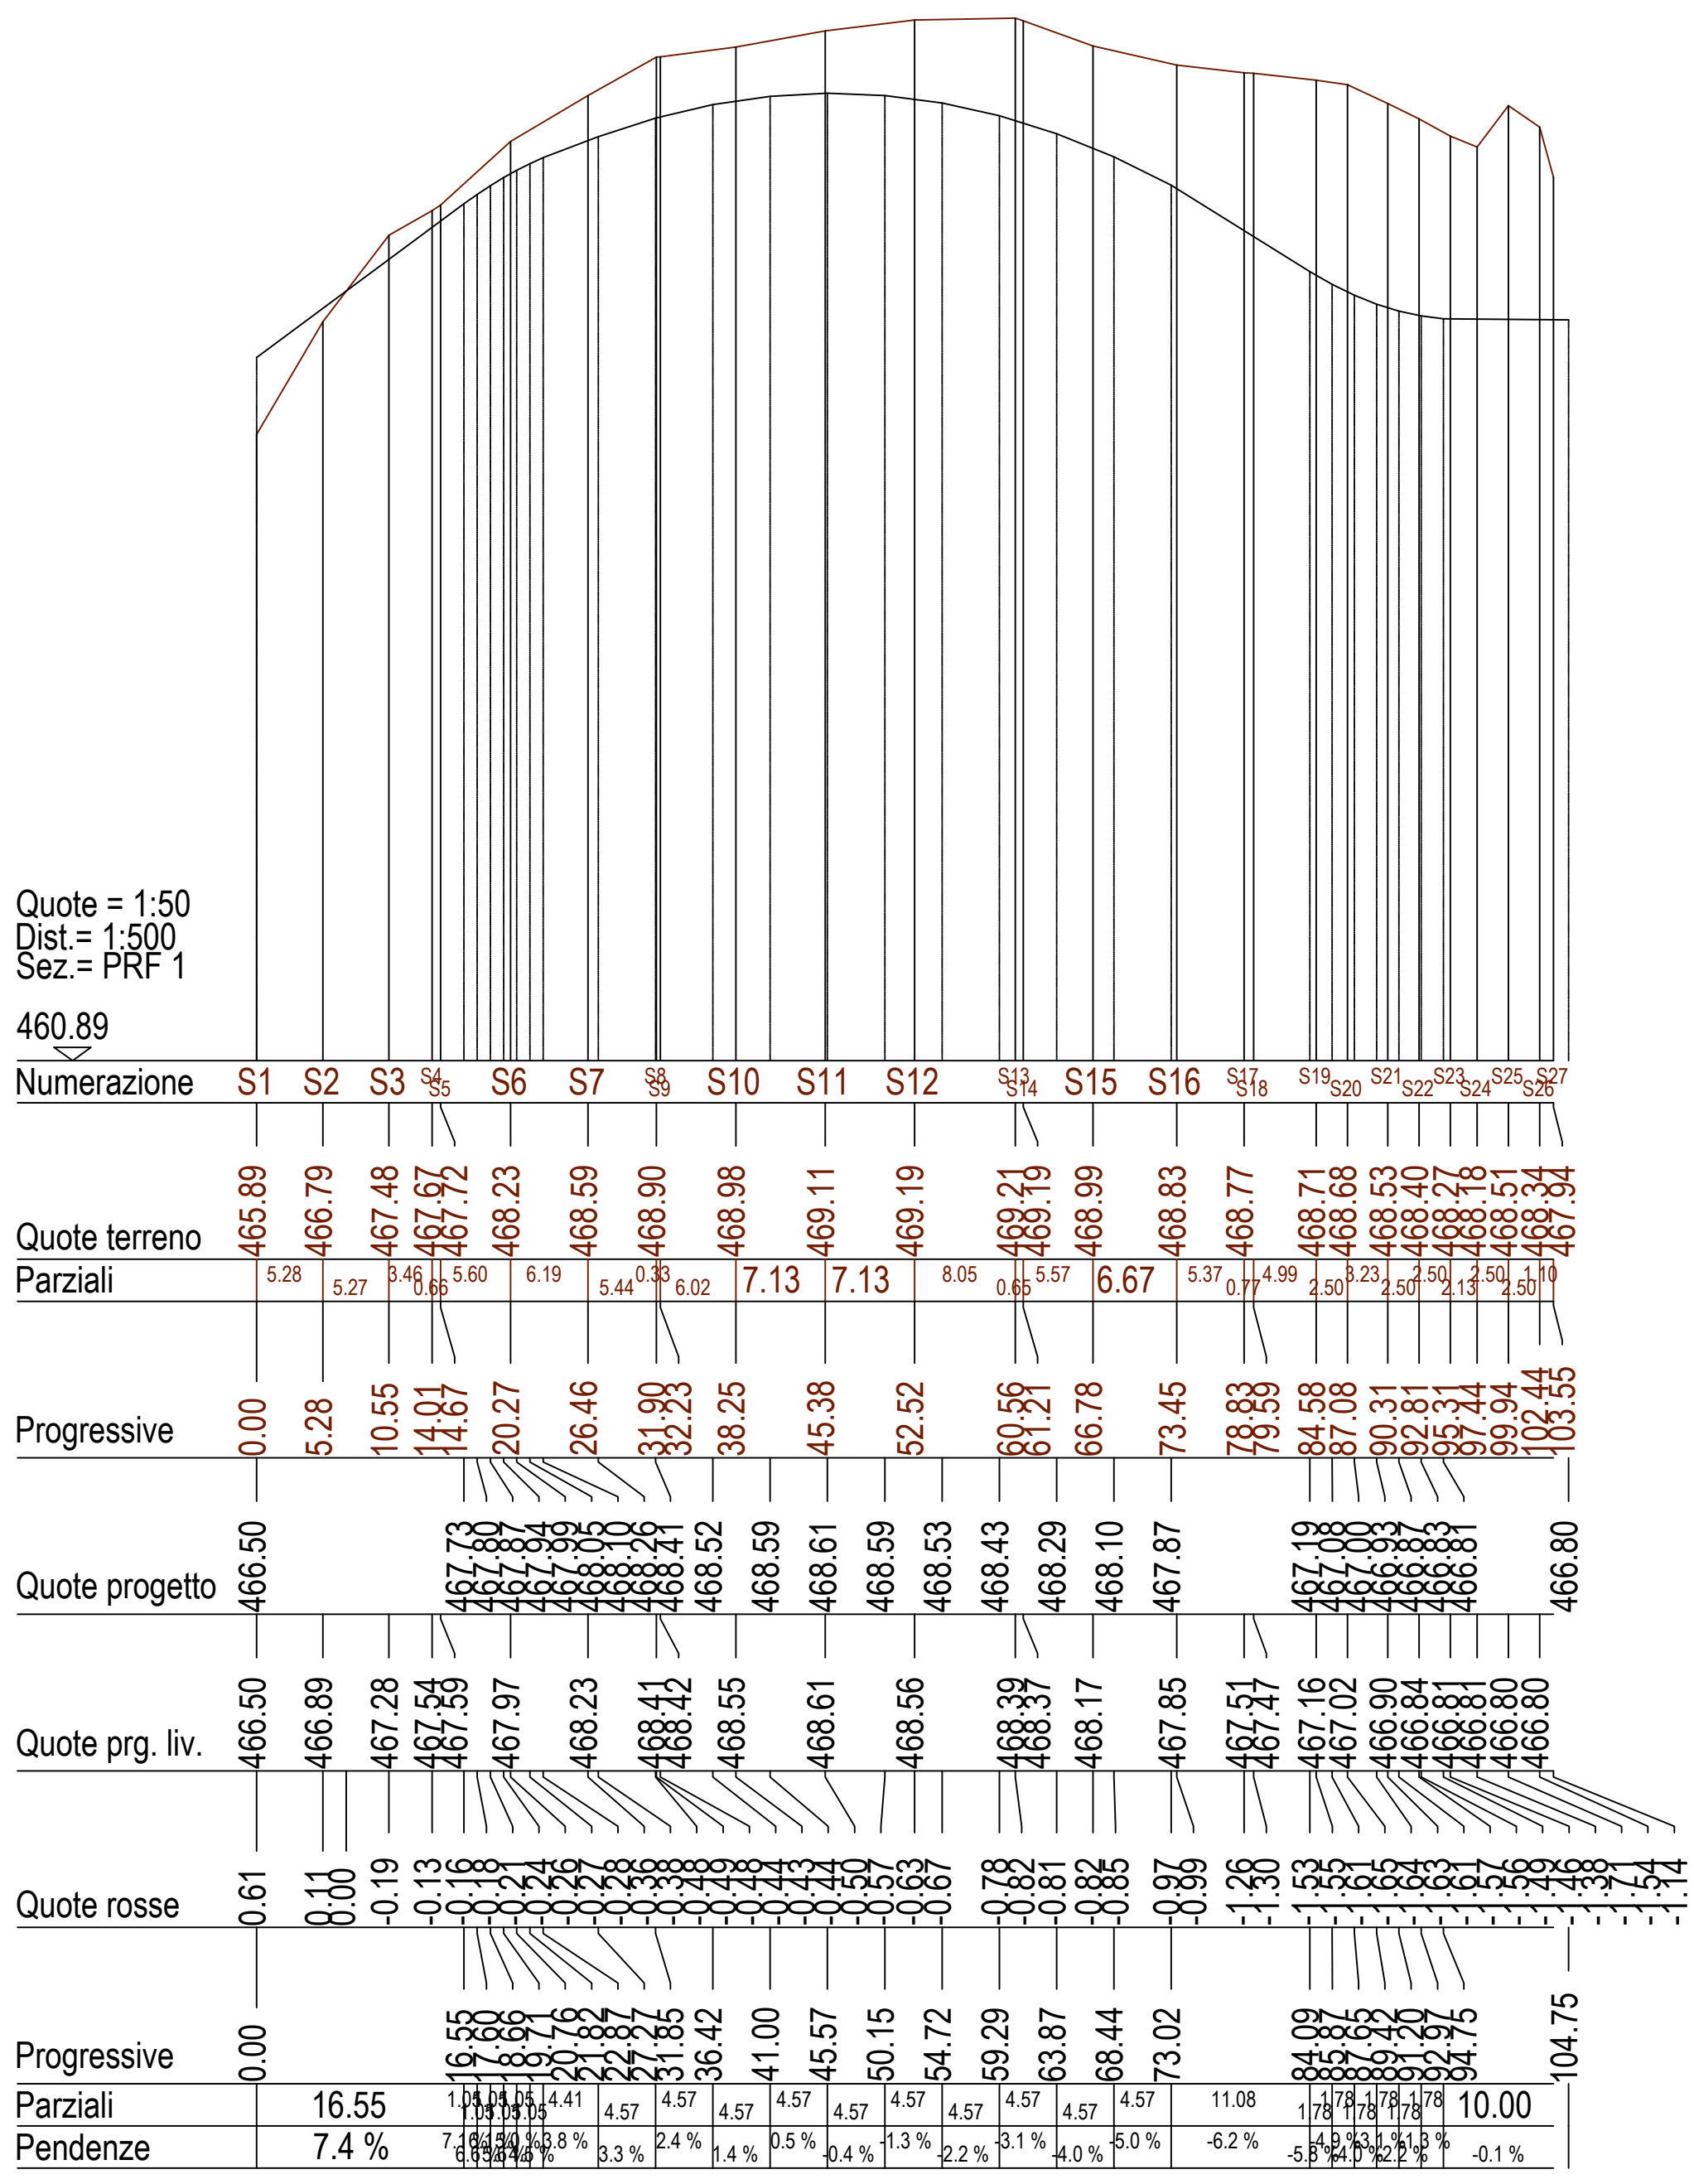

PROFILO LONGITUDINALE 1

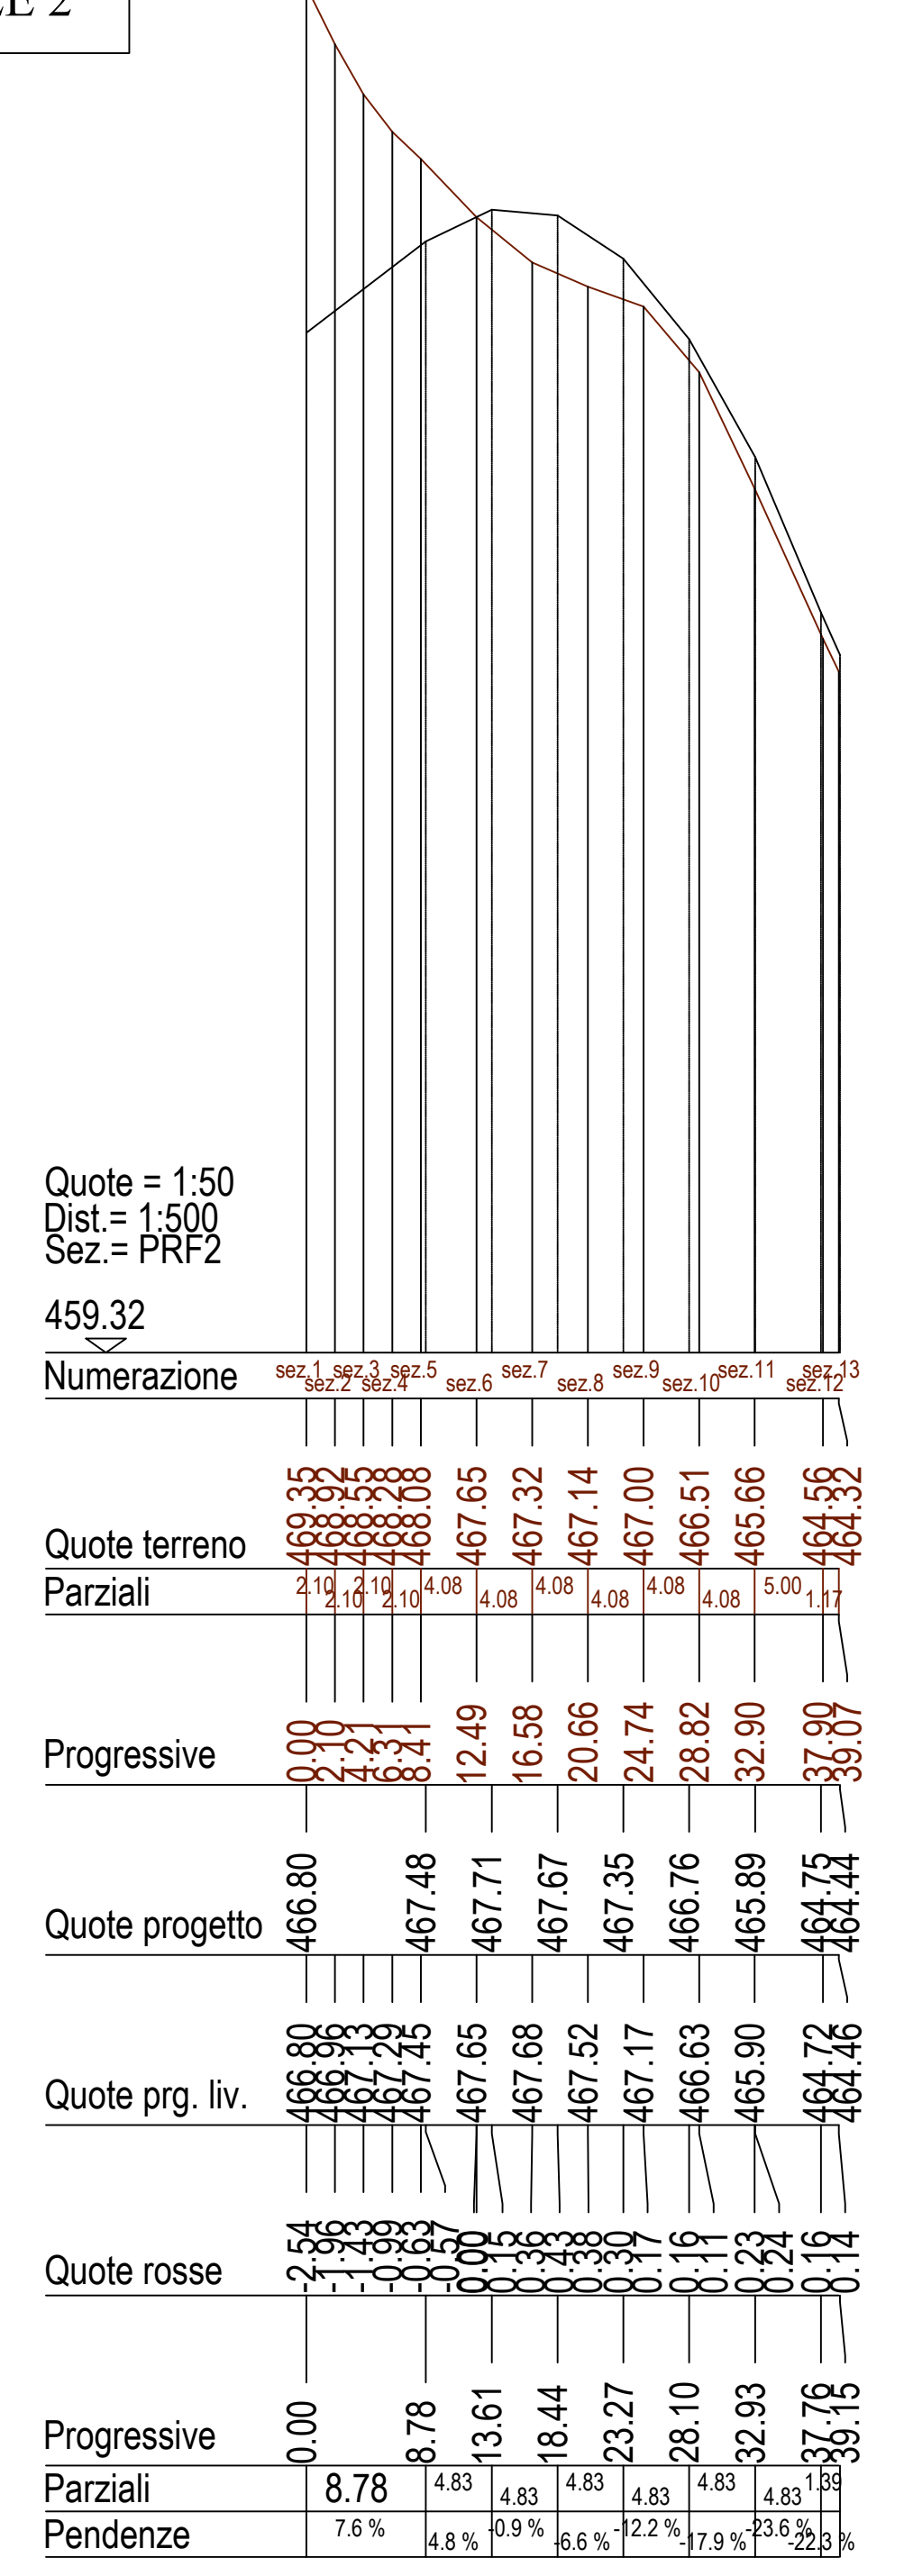

PROFILO LONGITUDINALE 2



# COMUNE DI OZIERI

Provincia di Sassari



PROGETTO ESECUTIVO

PIANO DI LOTTIZZAZIONE DI UN COMPARTO DELLA ZONA (C 11)  
A MONTE DI VIA UGO LA MALFA - "REGIONE SAN GAVINO"

**Il Committente**  
A.P.S. COSTRUZIONI s.r.l.

**Progettisti**  
Ing. Paola Mazza

**Collaboratori**  
Geom. Andrea Ortu

ELABORATO

SCALA :  
**1:50**  
**1:500**

PROFILI LONGITUDINALI

**Tav.**  
**05**

DATA	REVISIONE	DESCRIZIONE
Maggio 2024		