COMUNE DI OZIERI

Provincia di Sassari

PROGETTO ESECUTIVO

PIANO DI LOTTIZZAZIONE DI UN COMPARTO DELLA ZONA (C 11)
A MONTE DI VIA UGO LA MALFA - "REGIONE SAN GAVINO"

Il Committente
A.P.S. COSTRUZIONI s.r.l.

Progettisti
ing. Paola Mazza
geom. Andrea Ortu

ELABORATO

SCALA : **1:200**

SEZIONI TRASVERSALI

Tav. 06

DATA	REVISIONE	DESCRIZIONE
Maggio 2024		

S3

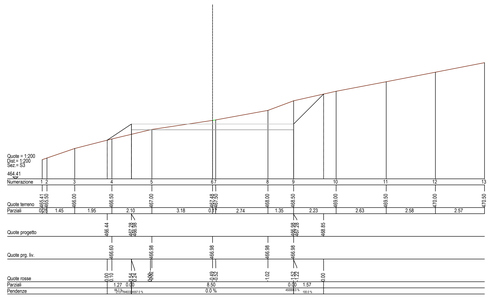

Prog.=10.549

S11

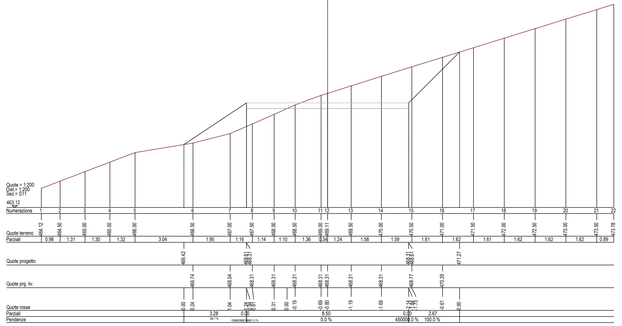

Prog.=46.383

S16

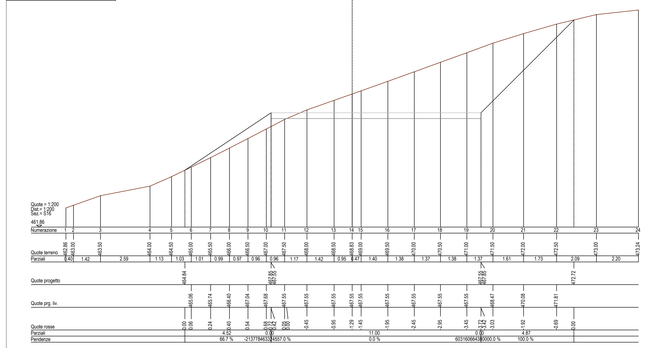

Prog.=73.454

S22

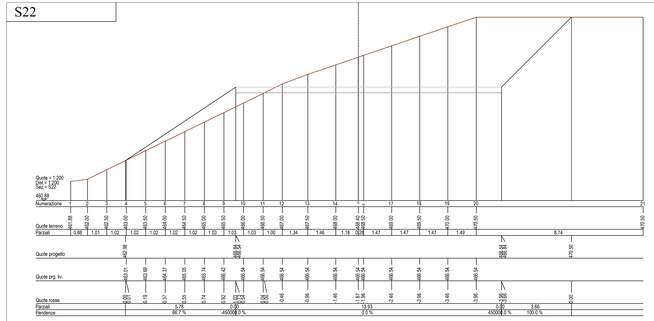

Prog.=92.810

sez. 4

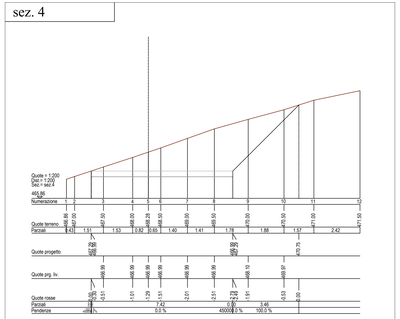

Prog.=6.308

sez. 10

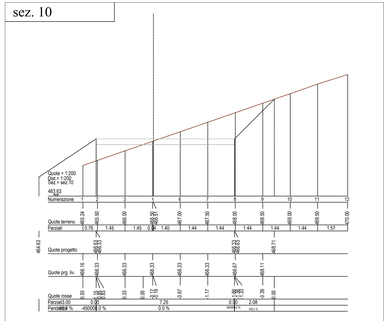

Prog.=28.821