COMUNE DI OZIERI

Provincia di Sassari

PROGETTO ESECUTIVO

PIANO DI LOTTIZZAZIONE DI UN COMPARTO DELLA ZONA (C 11)
A MONTE DI VIA UGO LA MALFA - "REGIONE SAN GAVINO"

Il Committente
A.P.S. COSTRUZIONI s.r.l.

Progettisti
Ing. Paola Mazza

Collaboratori
Geom. Andrea Ortu

ELABORATO

SCALA :
1:100
1:1000

PROFILO IMPIANTO ACQUE NERE

Tav. 08
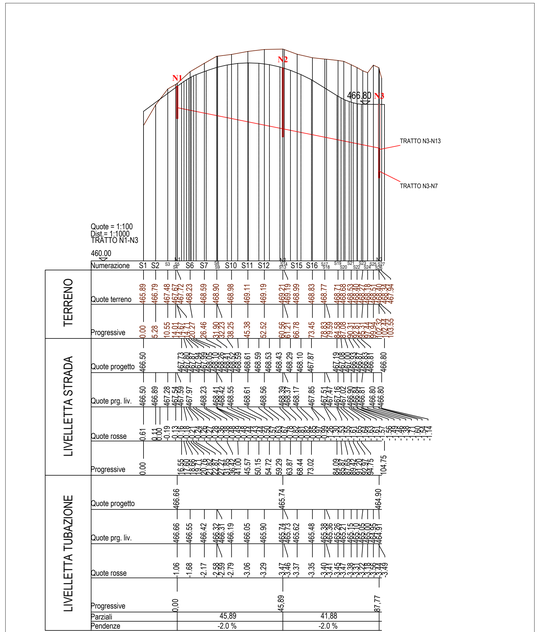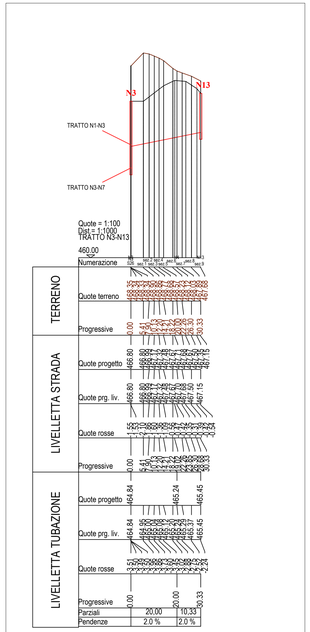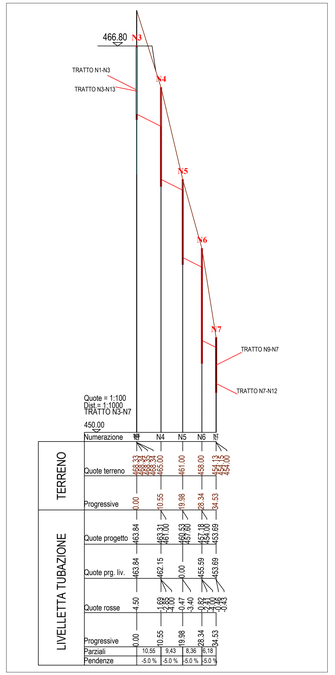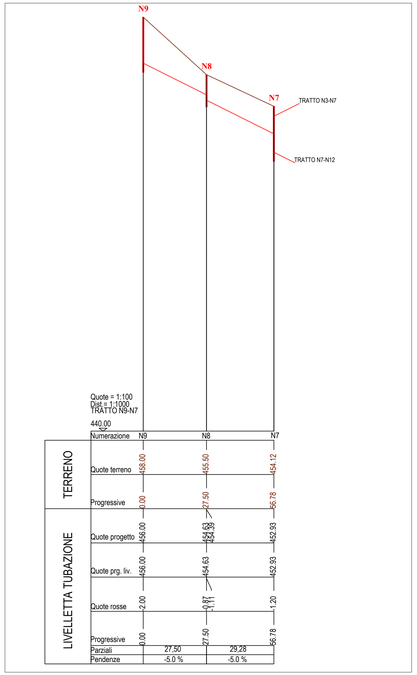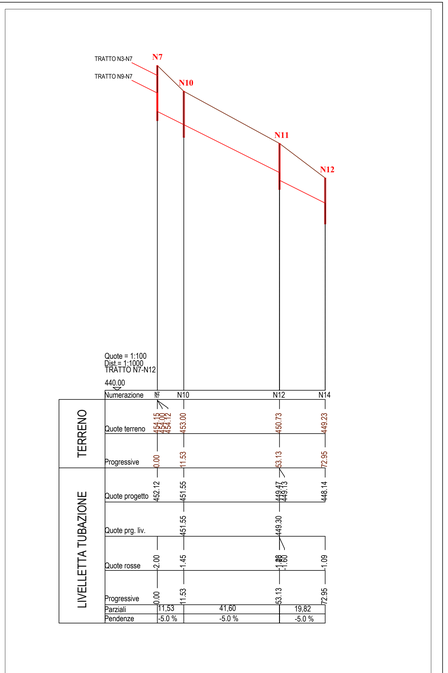
DATA	REVISIONE	DESCRIZIONE
Maggio 2024